



VZOROVÝ PŘÍČNÝ ŘEZ  
DOČASNÉ ZAJIŠTĚNÍ VÝKOPU  
ŘEZ V KM 0,140  
M 1:50

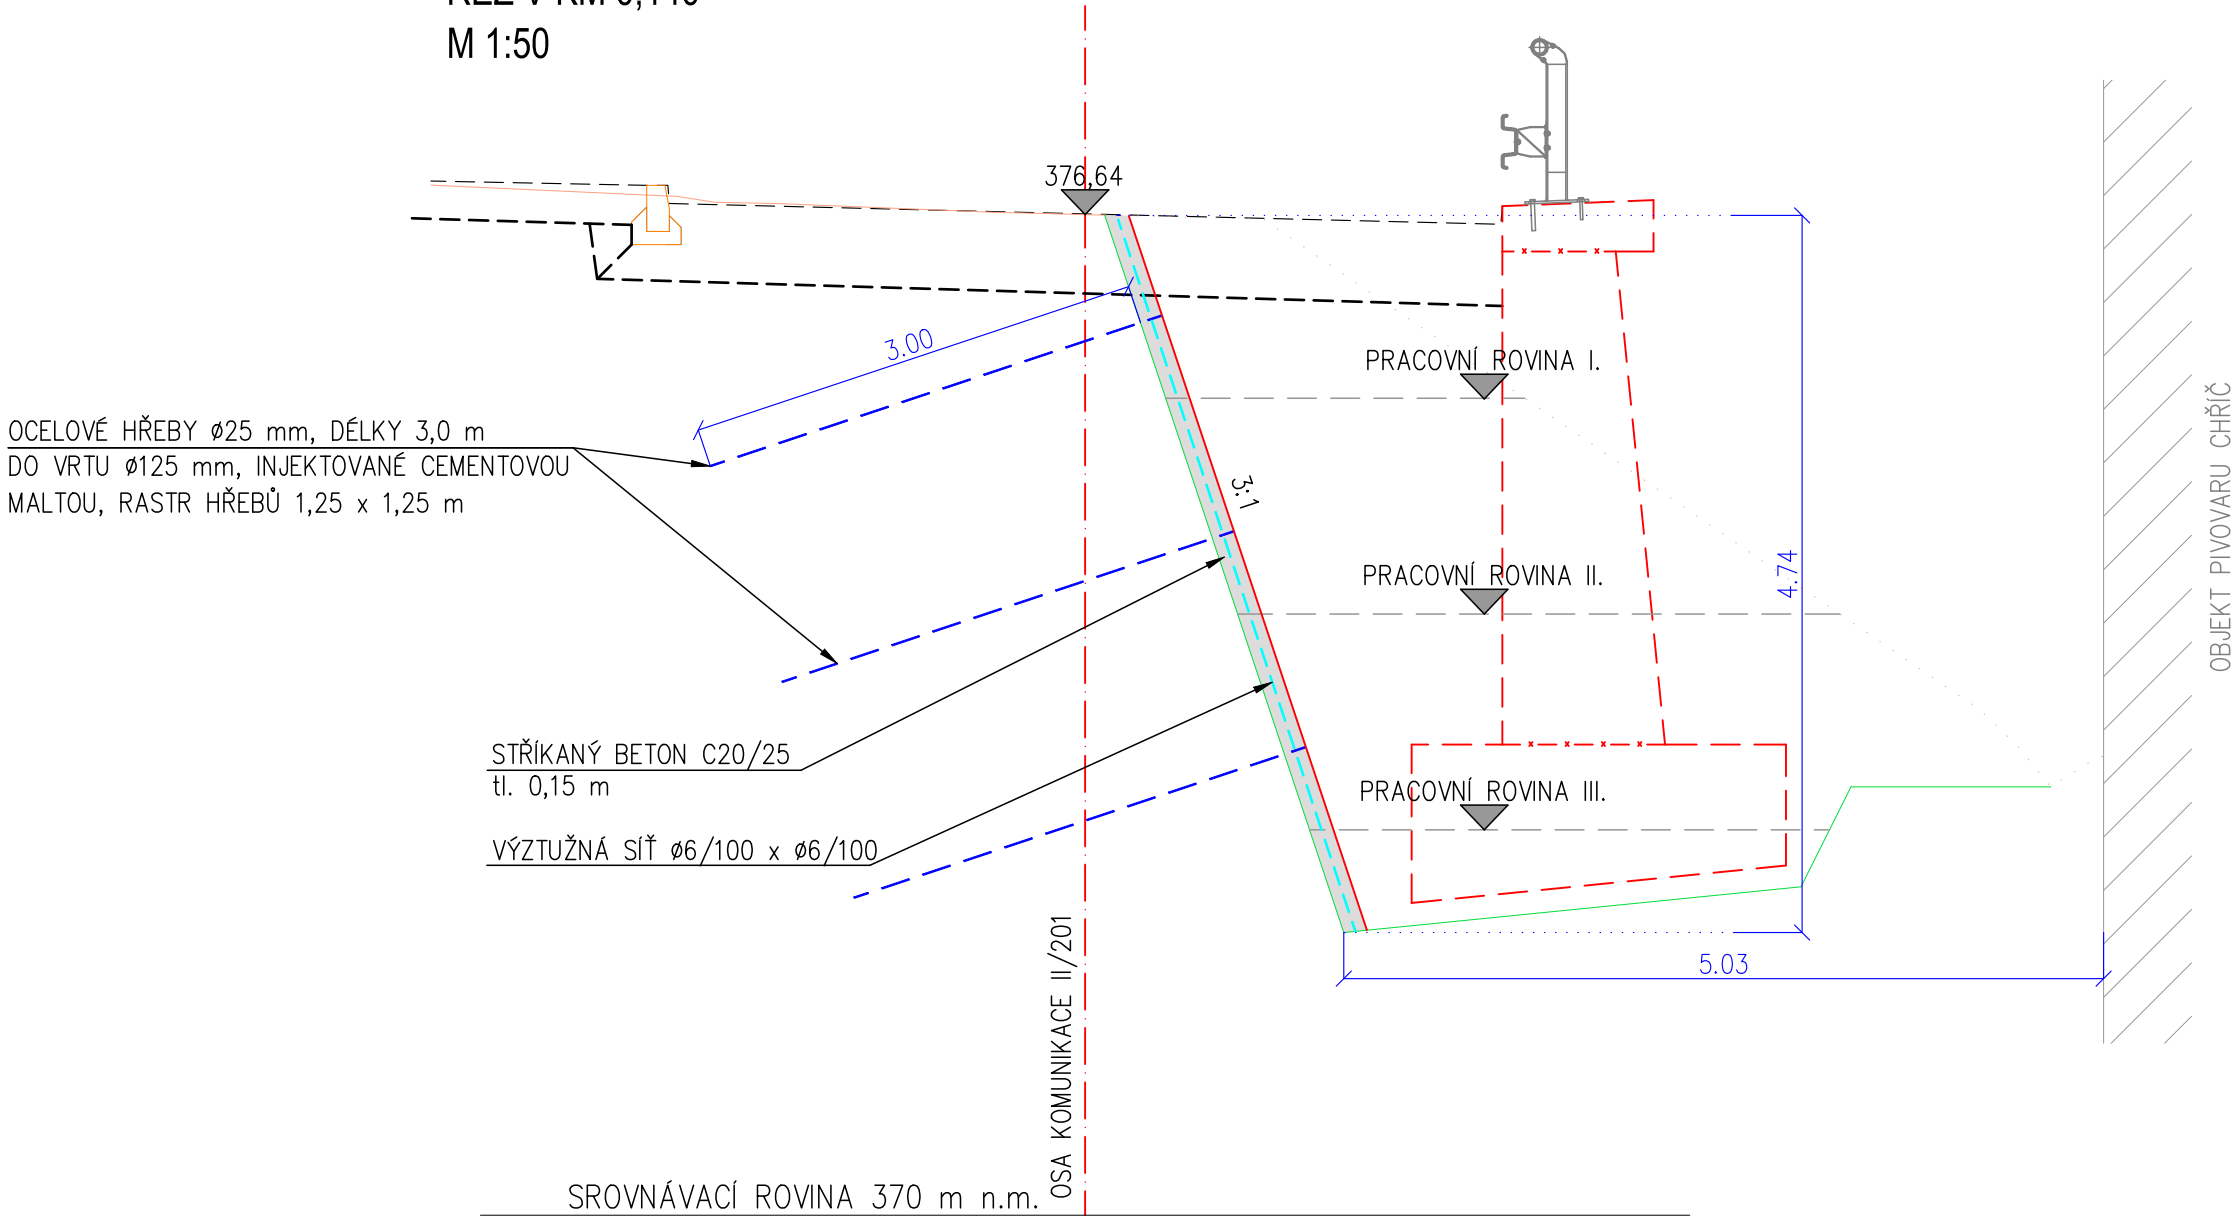

VZOROVÝ PŘÍČNÝ ŘEZ  
OPĚRNÁ ZEď  
ŘEZ V KM 0,140  
M 1:50

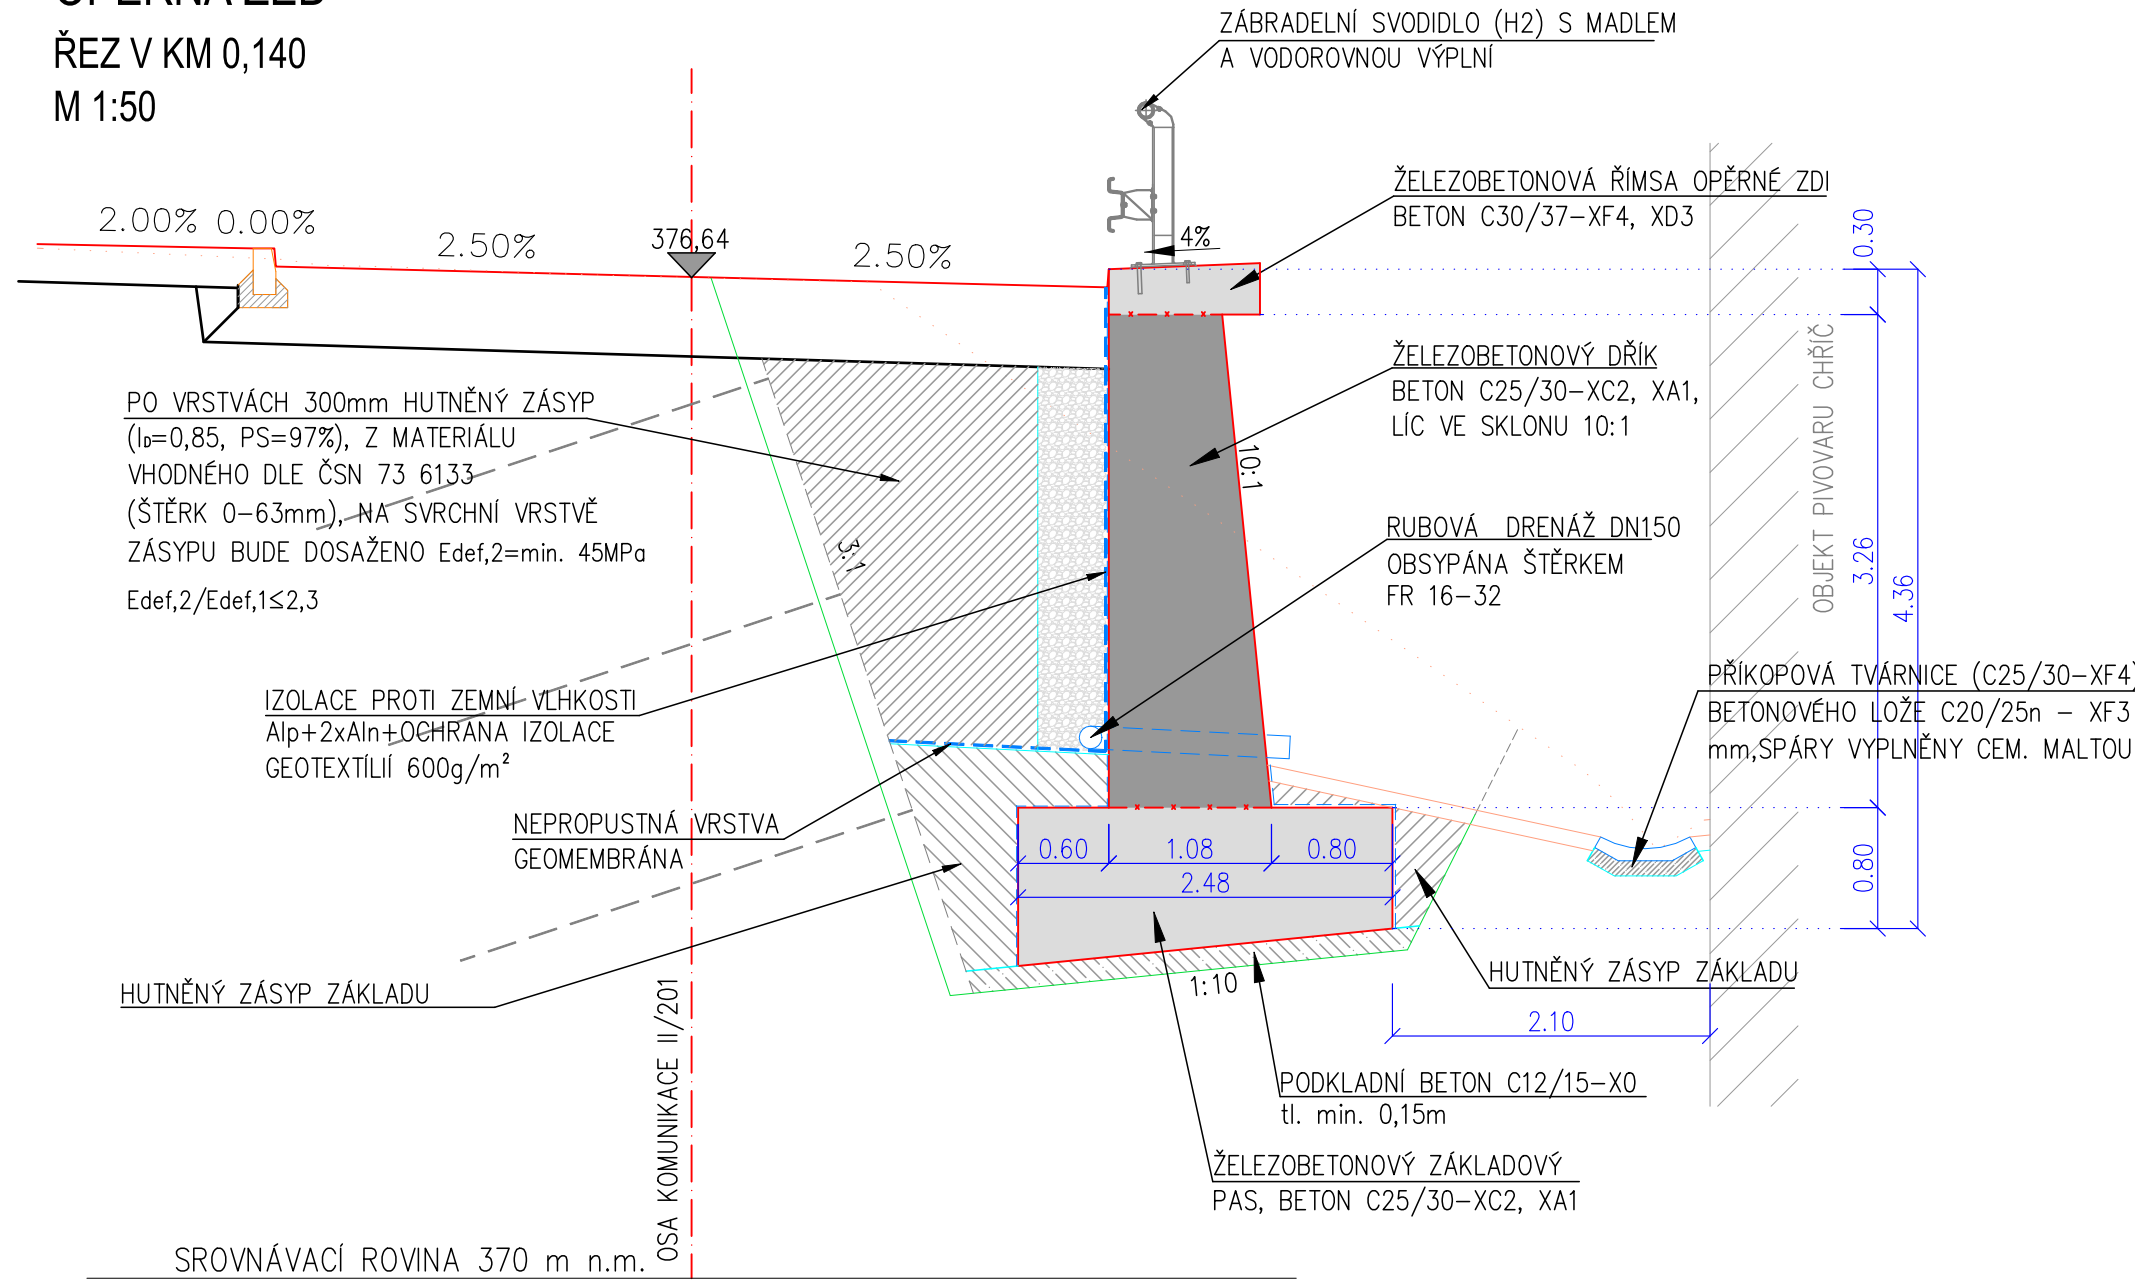

POZNÁMKY:

- VŠECHNY ZASYPANÉ PLOCHY STĚN A ZÁKLADŮ SE OPATŘÍ NATĚREM ALP+2xALN PROTI ZEMNÍ VLHKOSTI. POVRCH BUDE DÁLE OPATŘEN OCHRANNOU SEPARAČNÍ GEOTEXTILÍÍ min. 600 g/m<sup>2</sup>
- VEŠKERÉ HRANY KONSTRUKCÍ BUDOU ZKOSENY 20/20 VLOŽENÍM LIŠT DO BEDNĚNÍ
- VÝKOP BUDE PROVEDEN V MINIMÁLNÍM ROZSAHU – ZAJIŠTĚNÍ VÝKOPU SKOŘEPINOU ZE STŘÍKANÉHO BETONU A HŘEBY DÉLKY 3,0 m.
- ZPĚTNÝ HUTNĚNÝ ZÁSYP BUDE PROVEDEN Z MATERIÁLŮ VHODNÝCH DO NÁSPŮ DLE ČSN 73 6133 (ŠTERKODRŤ 0–63mm) A ZHUTNĚNA NA MÍRU Id=0,85, PS=97%, NA POSLEDNÍ VRSTVĚ NÁSPYU BUDE DOSAŽENO min. Edef,2=45 MPa PŘI POMĚRU MODULŮ Edef,2/Edef,1<2,3
- VÝPLŇ DILATAČNÍCH SPÁR – PĚNOVÝ POLYSTYREN EPS DLE EN 13163 – CS(10)30 NEBO EXTRUDOVANÝ POLYSTYREN XPS DLE EN 13164 – CS (10/Y)100.

MATERIÁLY:

BETON DLE ČSN EN 206–1

- PODKLADNÍ BETON C12/15 – X0 (CZ–TKP 18PK)–Cl 1,0–Dmax22–S2
- OPĚRNÁ ZEď ŘÍMSA C30/37 – XF4, XD3 (CZ–TKP 18PK)–Cl 0,4–Dmax22 – S3
- OPĚRNÁ ZEď DŘÍK C25/30 – XC2, XA1 (CZ–TKP 18PK)–Cl 0,4–Dmax22 – S3
- OPĚRNÁ ZEď ZÁKLAD C25/30 – XC2, XA1 (CZ–TKP 18PK)–Cl 0,4–Dmax22 – S3

VÝZTUŽ

- OCEL B500B

SPECIFIKACE MATERIÁLU

- IZOLAČNÍ PÁSY NAIP TL.5mm
- MODIFIKACE SBS
- MIN.PRŮTAŽNOST min 30%
- NOSNÁ VLOŽKA NETKANÁ POLYESTROVÁ ROHOŽ

OCHRANNÁ GEOTEXTILIE (NETKANA)

- PEVNOST V TAHU min. 45kN/m
- CBR min. 8,0 kN/m
- PROPUSTNOST min. 80l/m2s
- HMOTNOST 600 g/m2

PE FOLIE SPARAČNÍ

- TL. 0,4mm

TĚSNÍČÍ ELASTICKÝ TMEĽ DLE ČSN EN ISO 11600 (F–25–HM–M1p), BARVA ŠEDÁ

GEOMEMBRÁNA

- PEVNOST PŘI PŘETRŽENÍ min.45kN/m
- CBR min. 8kN/m
- PEVNOST V NATRŽENÍ min. 300 N
- ODOLNOST PROTI PRORŮSTÁNÍ KOŘENŮ NEPRORŮSTÁ

INVESTOR	SÚS PLZEŇSKÉHO KRAJE, PŘÍSPĚVKOVÁ ORGANIZACE, KOTEROVSKÁ 462/162, 326 00 PLZEŇ		
GENERÁLNÍ PROJEKTANT	U-PROJEKT DOS s.r.o., KRÁTKÁ 768, 330 12 HORNÍ BRÍŽA IČ: 04349521   telefon: 775 901 486   e-mail: info@u-projekt.cz   http://www.u-projekt.cz		
PROJEKTANT ČÁSTI, SO	PROGEOCONT s.r.o., VERNĚŘOV 248, 352 01 AŠ IČ: 06943608   telefon: 774 297 778   e-mail: ters@progeocont.cz   http://www.progeocont.cz		
	VYPRACOVAL: ING. LADISLAV TERŠ	ÚČEL PD DATUM 12 / 2019	DSP 297 x 1050
KRAJ: PLZEŇSKÝ	MĚŘÍTKO	1 : 50	ING. LADISLAV TERŠ
KATASTRÁLNÍ ÚZEMÍ: CHRČÍČ	FORMÁT	297 x 1050	
STAVBA:	II/201 CHRČÍČ – PRŮTAH, I. ETAPA – DSP		OZNAČENÍ PŘÍLOHY
ČÁST PD:	DOKUMENTACE OBJEKTŮ A TECHNICKÝCH A TECHNOLOGICKÝCH ZAŘÍZENÍ (STAVEBNÍ ČÁST)		D
STAVEBNÍ OBJEKT:	SO 201 OPĚRNÁ ZEď V KM 0,092 87 - 0,183 81		4
PŘÍLOHA:	VZOROVÝ PŘÍČNÝ ŘEZ		3