










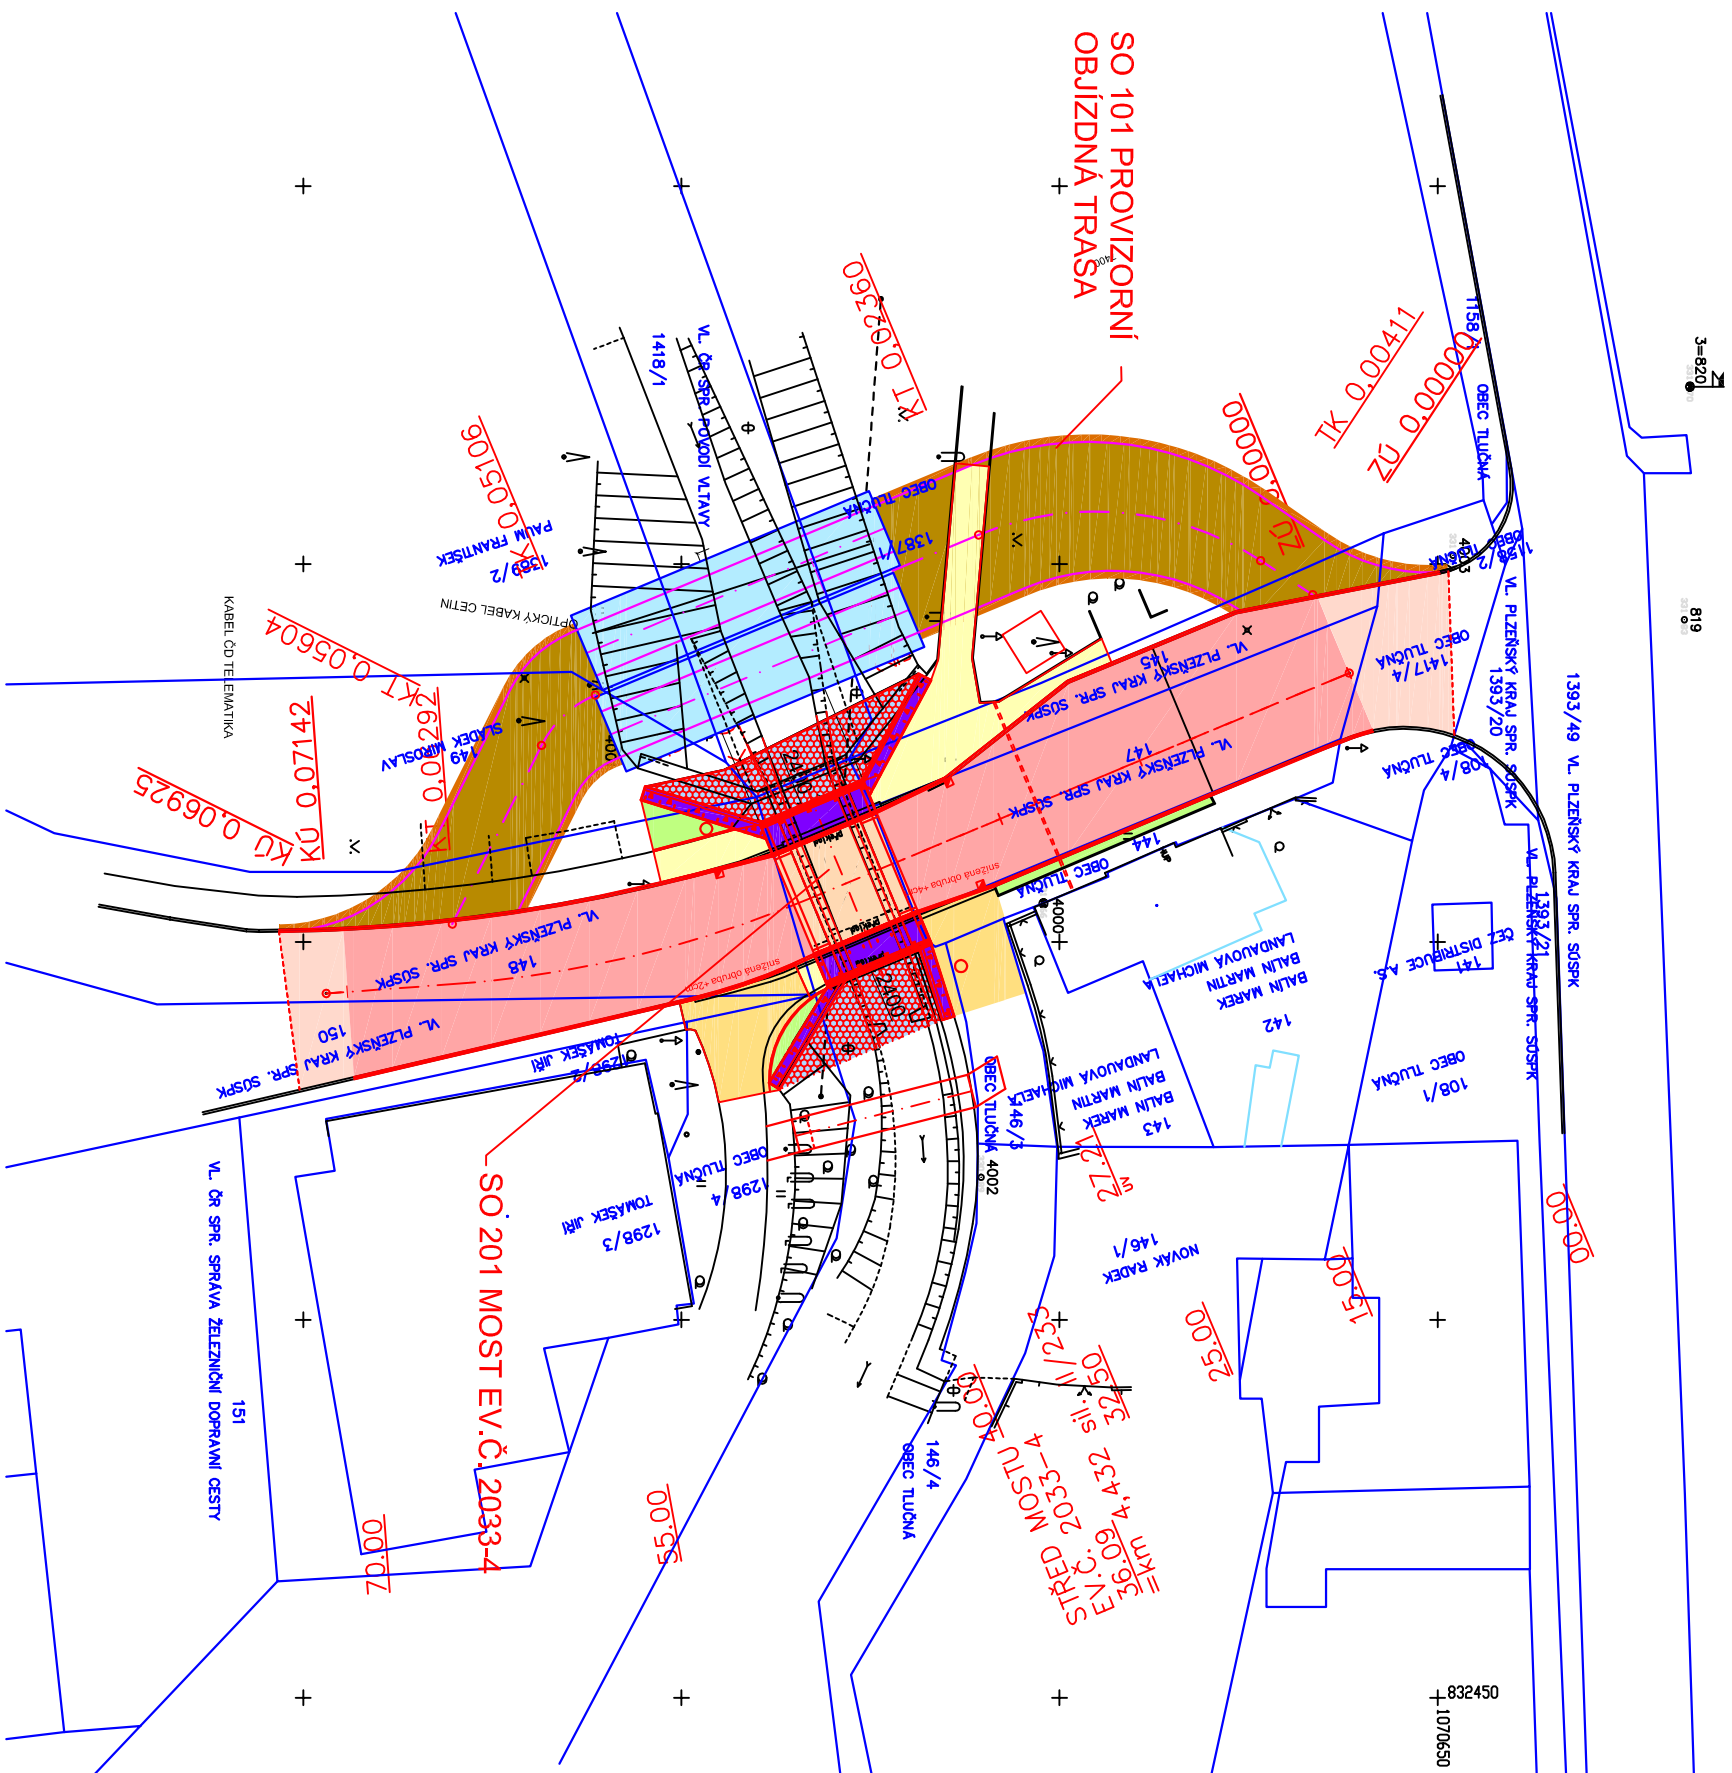

KATASTRÁLNÍ SITUACE 1:500

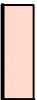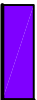

STAVEBNÍ OBJEKTY

SO 201 MOST EV.Č. 2033-4
SO 101 PROVIZORNÍ OBJÍZDNÁ TRASA

LEGENDA:

- | | |
|---|--------------------------------|
|  | VOZOVKA - ASFALT |
|  | VOZOVKA NA MOSTĚ |
|  | VOZOVKA - OPRAVA |
|  | ŘÍMSA |
|  | CHODNÍK |
|  | VJEZD |
|  | ÚPRAVA KORYTA - KAMENNÁ DLAŽBA |
|  | PROVIZORNÍ KOMUNIKACE |
|  | PROVIZORNÍ MOST |
|  | PROVIZORNÍ KRAJNICE |

HRANICE POZEMKU

SLOUČENÁ HRANICE POZEMKU

PŘED ZAHÁJENÍM ZEMNÍCH PRACÍ VYTÝČIT VŠECHNY INŽENÝRSKÉ SÍTĚ A DODRŽOVAT PODMÍNKY JEJICH SPRÁVCŮ.
ZÁKRES INŽENÝRSKÝCH SÍTÍ NESLOUŽÍ JAKO VYTÝČOVACÍ VÝKRES,
KABELY NUTNO VYTÝČIT A OVĚŘIT SONDAMI.

PROJEKTOVÁNÍ DOPRAVNÍCH STAVEB



Projekční kancelář Ing. Škubalová
U Bachmače 29, 326 00 PLZEŇ
tel. 377 455 842

U Bachmače 29, 326 00 PLZEŇ
tel. 377 455 842

tel. 377 455 842

VÝŠKOVÝ SYSTÉM BALT p.v.

SOUŘADNICOVÝ SYSTÉM S-JTSK

VED. PROJEKTANT	ZODP. PROJEKTANT	VYPRACOVAL	SCHMALL	Projektční kancelář Ing. Škubalová U Bochmova 29, 326 00 PLZEŇ tel. 377 455 842
Ing. Škubalová	Ing. Škubalová	Bassoová	Ing. Škubalová	
Kraj: Plzeňský		Kat. území: Tlučná		
Objednatel: Krajská správa a údržba Plzeňského kraje				FORMÁT DATUM ÚČEL Čís. ZAKAZKY MĚŘÍTKO
Akce: PD – Přestavba mostu ev.č. 2033–4, Tlučná				4/2020 PDPS 1636 1:500
Obsah:				Čís. VYKRESU C2 Čís. KOPIE
KATASTRÁLNÍ SITUACE 1:500				