


PODÉLNÝ ŘEZ MOSTOVOU SOUPRAVOU 1:50

KONSTRUKCE VOZOVKY OBJÍZDNÉ TRASY:

ŽB SILNIČNÍ PANEL	tl. 150mm
LOŽE ZE ŠTĚRKODRTI	tl. 50mm
ŠTĚRKODRŤ ŠD A 0-32	tl. 150mm
ŠTĚRKODRŤ ŠD A 0-32	tl. 150mm
CELKEM	tl. 500mm

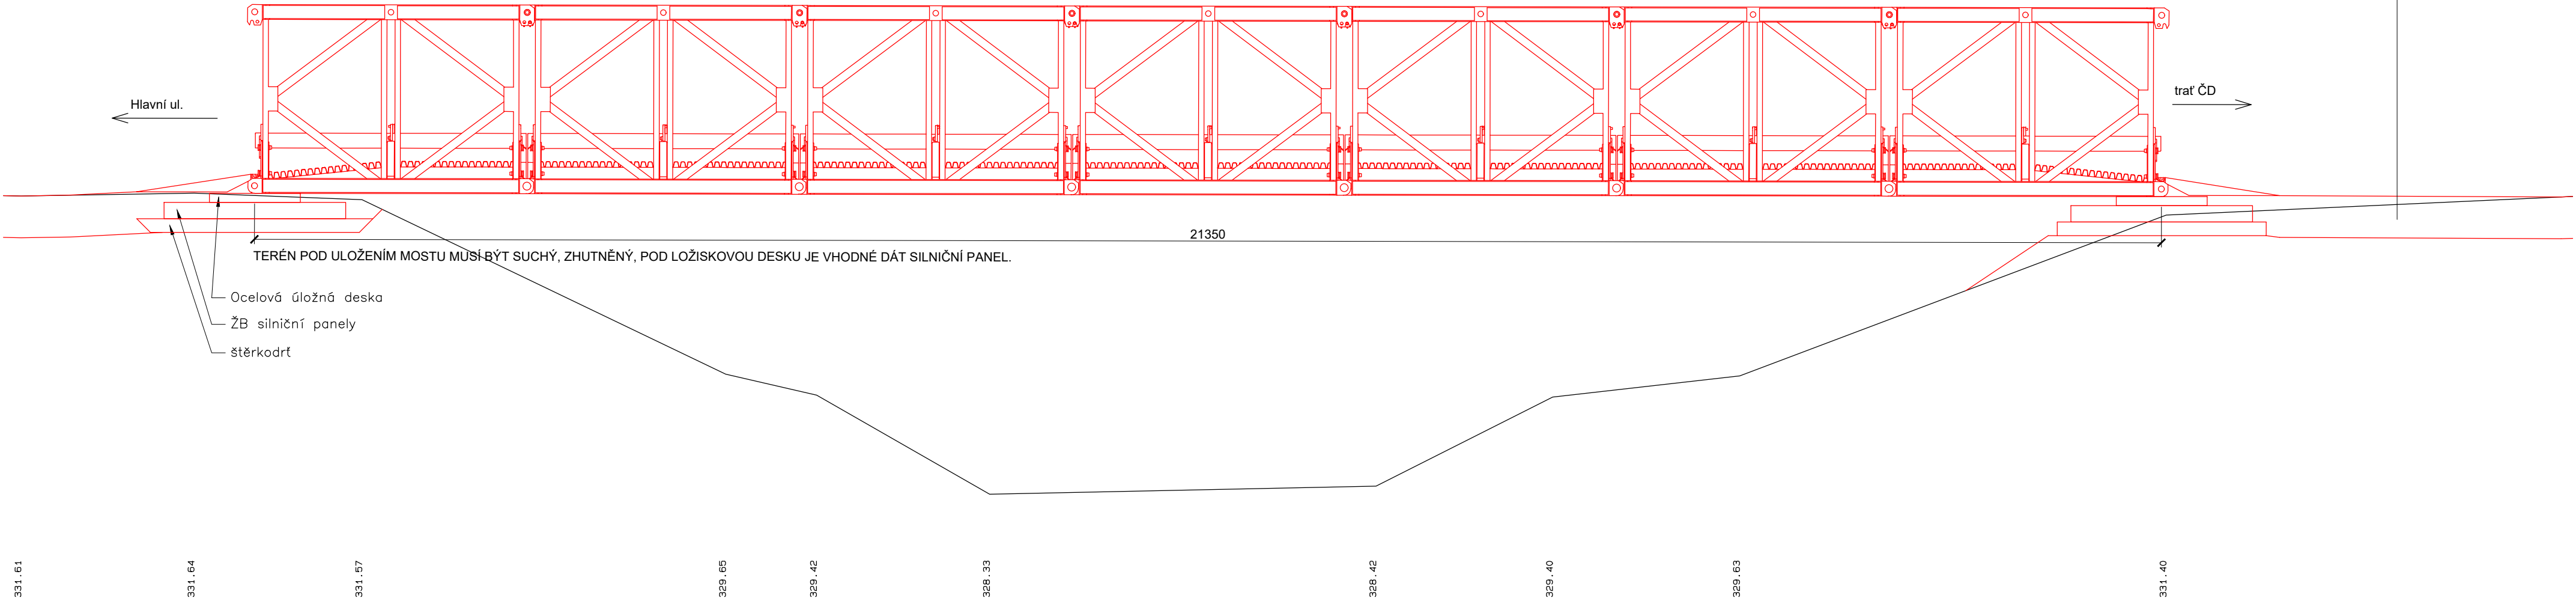

PROJEKTOVÁNÍ DOPRAVNÍCH STAVEB  
Projekční kancelář Ing. Škubalová  
U Bachmače 29, 326 00 PLZEŇ  
tel. 377 455 842

VÝŠKOVÝ SYSTÉM BALT p.v. SOUŘADNICOVÝ SYSTÉM S–JTSK

VED. PROJEKTANT	ZODP. PROJEKTANT	VYPRACOVAL	SCHVÁLIL	Projekční kancelář Ing. Škubalová U Bachmače 29, 326 00 PLZEŇ tel. 377 455 842	
Ing. Škubalová	Ing. Škubalová	Bassová	Ing. Škubalová		
Kraj: Plzeňský		Kat. území: Tlučná			
Objednatel: Krajská správa a údržba Plzeňského kraje				FORMÁT	
				DATUM	
				4/2020	
				ÚČEL	
Akce:  PD – Přestavba mostu ev.č. 2033–4, Tlučná				PDPS	
				ČÍS. ZAKÁZKY	
				1636	
				MĚŘITKO	
				1:50	
Obsah:  PODÉLNÝ ŘEZ PROVIZORNÍM MOSTEM					
				ČÍS. VÝKRESU	
				2.	
				ČÍS. KOPIE	