


PŘÍČNÝ ŘEZ PROVIZORNÍM MOSTEM 1:50

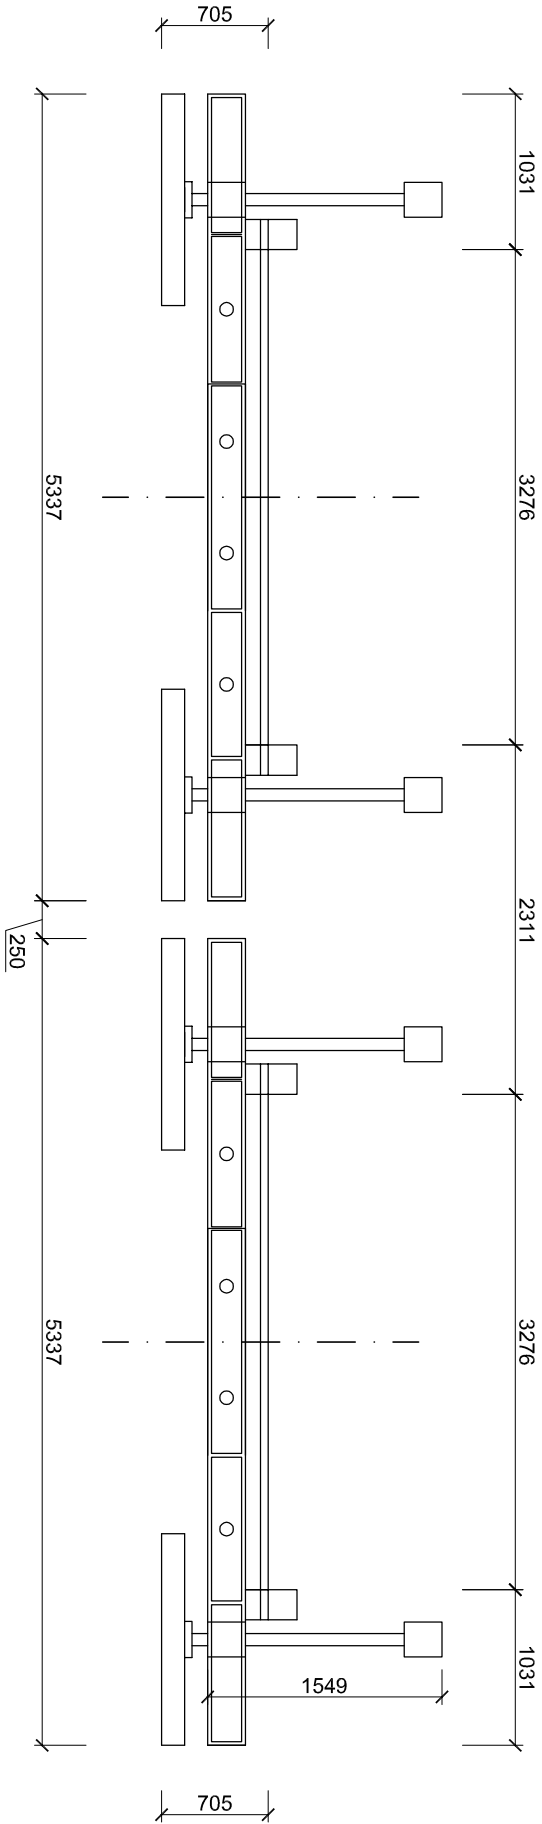

PROJEKTOVÁNÍ DOPRAVNÍCH STAVEB

Projektční kancelář Ing. Škubalová  
U Bochmůče 29, 326 00 PLZEŇ  
tel. 377 455 842

VÝŠKOVÝ SYSTÉM BALI P.V.

SOUŘADNICOVÝ SYSTÉM S-JTSK

VED. PROJEKTANT		ZODP. PROJEKTANT	VYPRACOVAL	SCHVÁLIL	Projektční kancelář Ing. Škubalová U Bochmůče 29, 326 00 PLZEŇ tel. 377 455 842					
Ing. Škubalová		Ing. Škubalová	Bossová	Ing. Škubalová						
Kroj: Pízeňský		Kat. území: Tlučná								
Objednatel: Krajská správa a údržba Pízeňského kroje										
Akce:										
PD – Přestavba mostu ev.č. 2033–4, Tlučná										
Obsah:										
						PŘÍČNÝ ŘEZ PROVIZORNÍM MOSTEM				
						Čís. výkresu				
						3.				
Čís. kopie										