PŘÍČNÝ ŘEZ MOSTEM 1:50

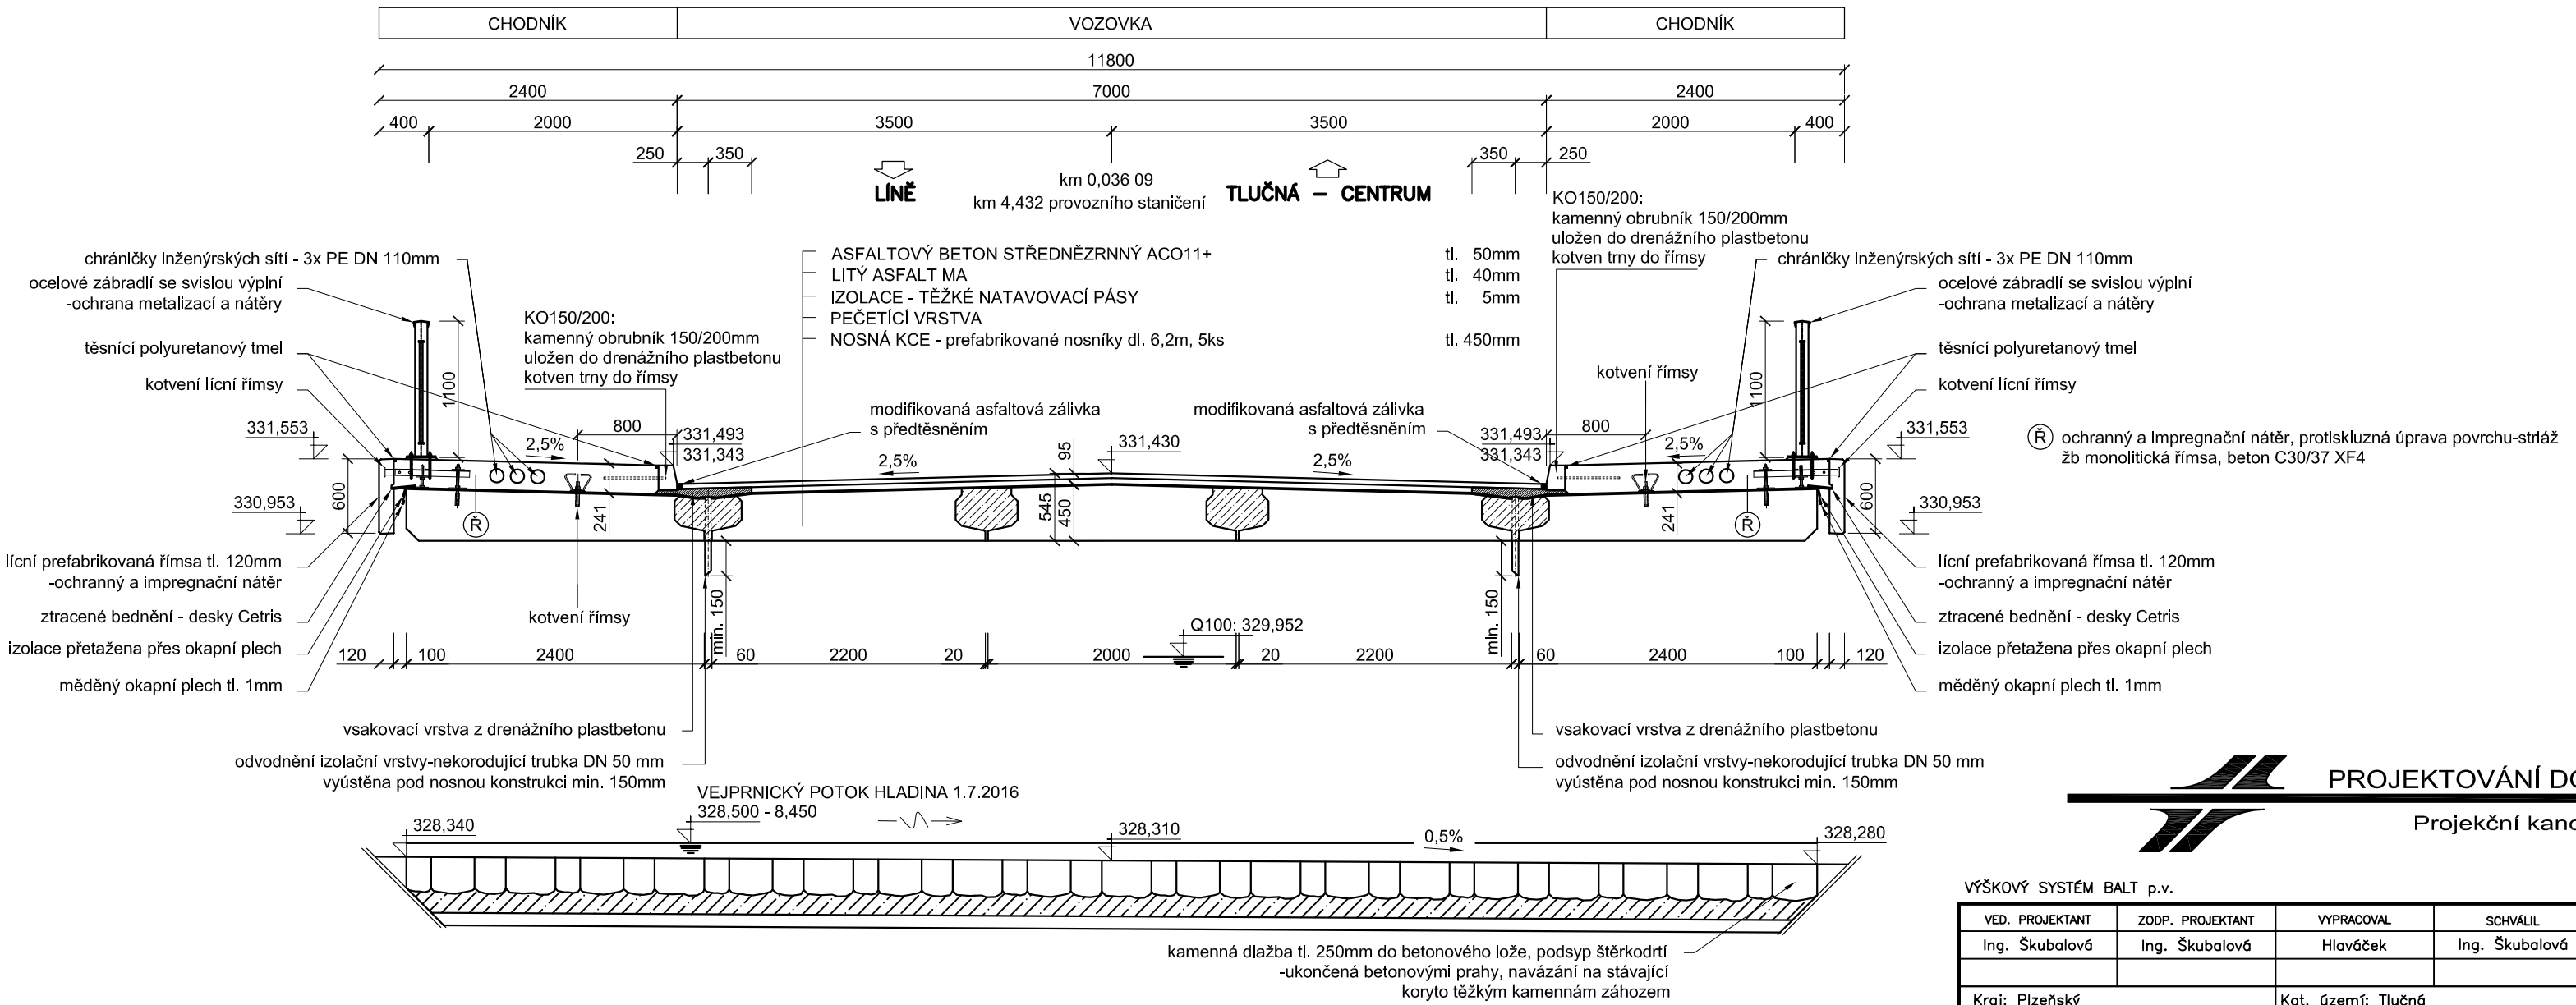

PROJEKTOVÁNÍ DOPRAVNÍCH STAVEB

Projekční kancelář Ing. Škubalová
U Bachmače 29, 326 00 PLZEŇ
tel. 377 455 842

VÝŠKOVÝ SYSTÉM BALT p.v.

SOUŘADNICOVÝ SYSTÉM S–JTSK

VED. PROJEKTANT	ZODP. PROJEKTANT	VYPRACOVAL	SCHVÁLIL	Projekční kancelář Ing. Škubalová U Bachmače 29, 326 00 PLZEŇ tel. 377 455 842	
Ing. Škubalová	Ing. Škubalová	Hlaváček	Ing. Škubalová		
Kraj: Plzeňský		Kat. území: Tlučná			
Objednatel: Krajská správa a údržba Plzeňského kraje				FORMÁT	
Akce: PD – Přestavba mostu ev. č. 2033–4, Tlučná				DATUM	4/2020
				ÚČEL	PDPS
				ČÍS. ZAKÁZKY	1636
				MĚŘÍTKO	1:50
Obsah: PŘÍČNÝ ŘEZ MOSTEM				ČÍS. VÝKRESU 4a	ČÍS. KOPIE