


VZOROVÝ PŘÍČNÝ ŘEZ V MÍSTĚ AUTOBUSOVÉ ZASTÁVKY

1:50

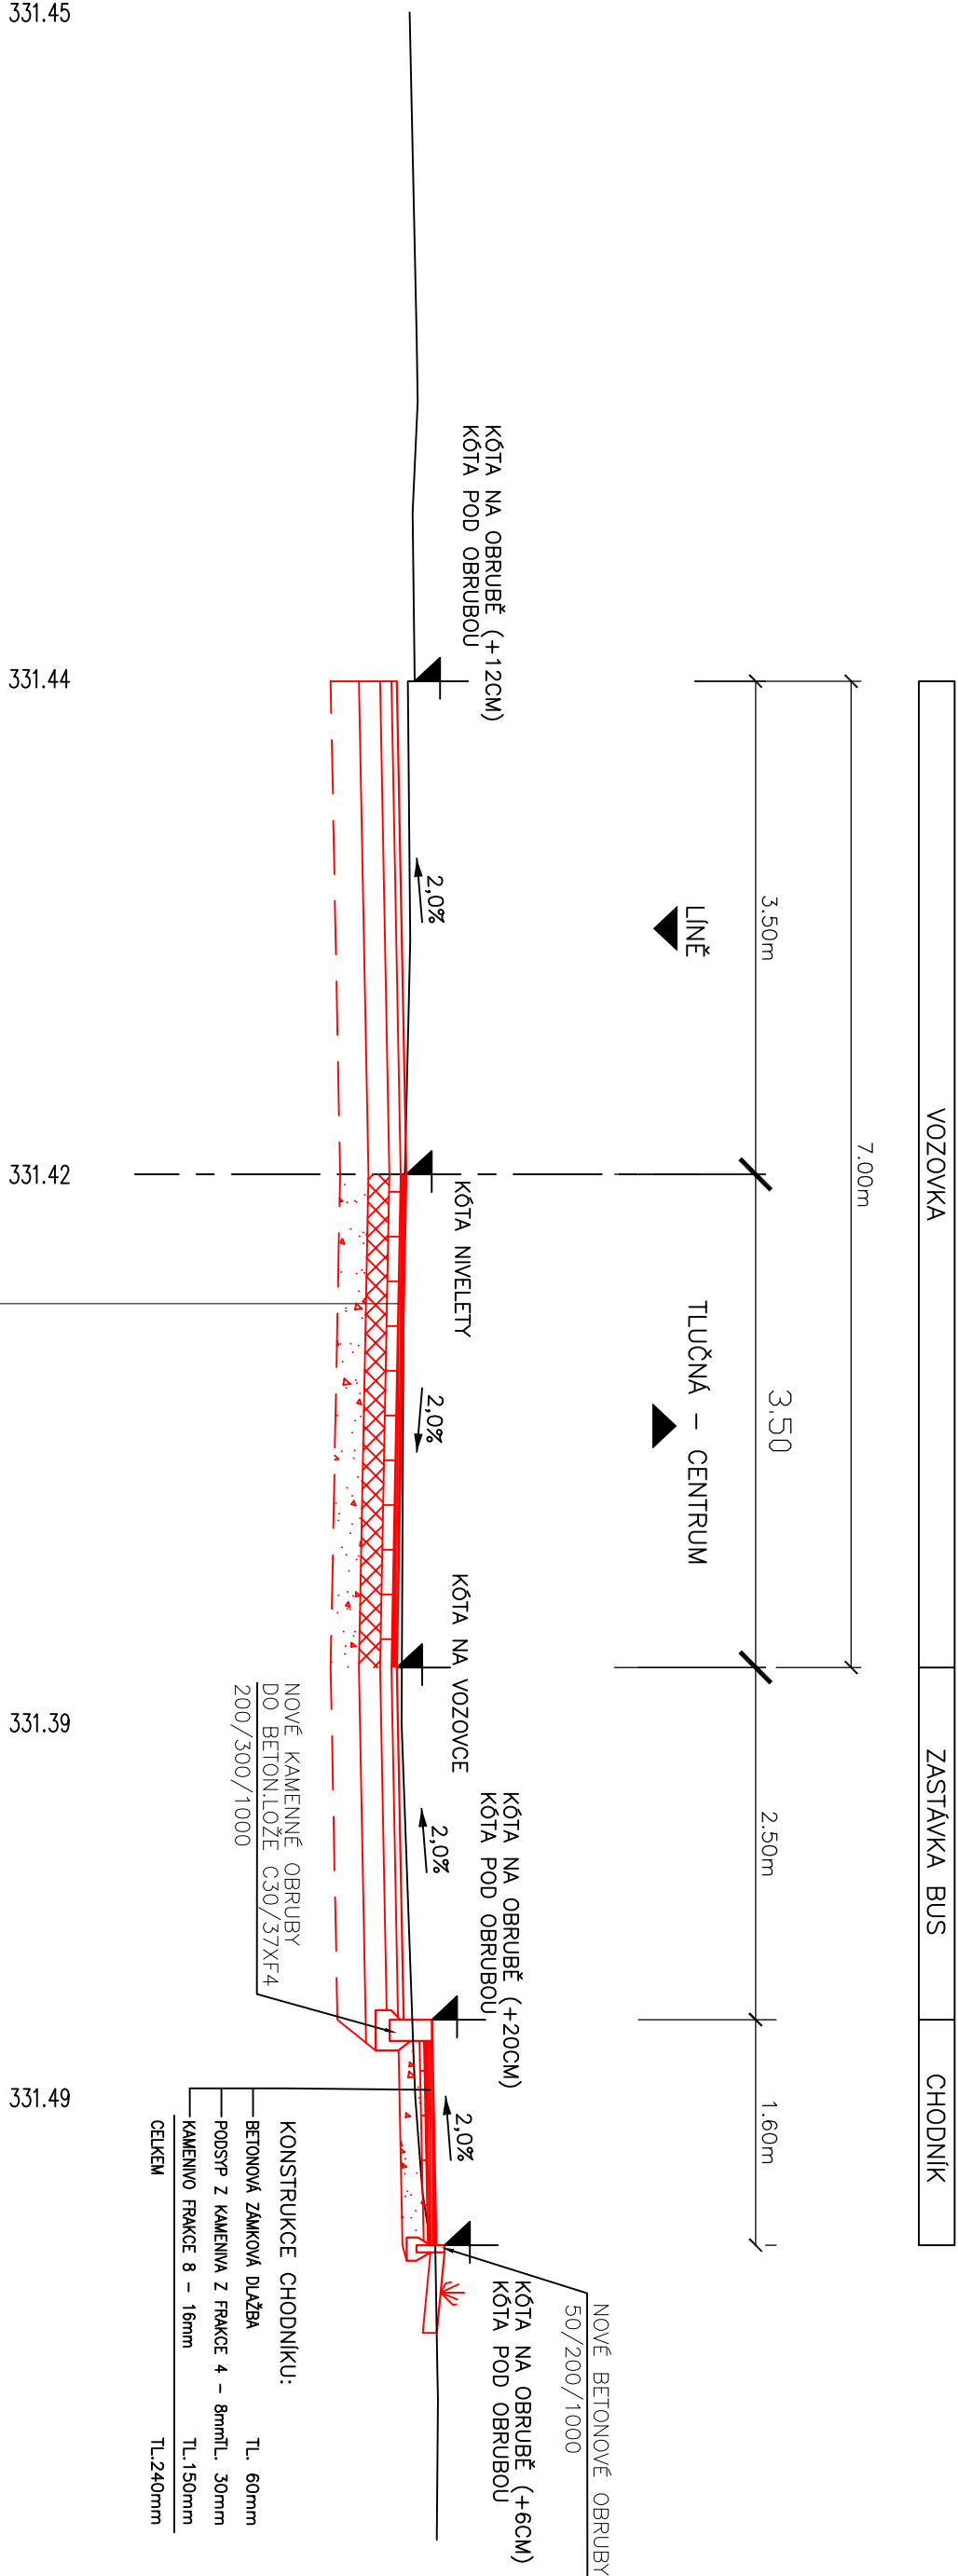

KONSTRUKCE OPRAVY VOZOVKY:	
ASFALTOVÝ BETON STŘEDNĚZRNÝ MODIFIKOVANÝ ACO 11S PMB 45/80-60	TL. 50mm ČSN EN 13108-1
SPOJOVACÍ POSTŘÍK KATIONAKTIVNÍ EMULZI 0,3 kg/m2	ČSN 736129
OBALOVÉ KAMENIVO STŘEDNĚZRNÉ MODIFIKOVANÝ ACP 16S PMB 25/55-60	TL. 80mm ČSN EN 13108-1
SPOJOVACÍ POSTŘÍK KATIONAKTIVNÍ EMULZI 0,4 kg/m2	ČSN 736129
MECHANICKÝ ZPEVNĚNÉ KAMENIVO MZK	TL. 150mm ČSN EN 13285
ŠTĚRKOSŘT ŠDA	TL. 200mm ČSN EN 13285
TL. CELKEM	TL. 480mm



PROJEKTOVÁNÍ DOPRAVNÍCH STAVEB

Projekční kancelář Ing. Škubalová

U Bachmače 29, 326 00 PLZEŇ

tel. 377 455 842

VED. PROJEKTANT		ZODP. PROJEKTANT		VYPRACOVAL		SCHVÁLIL	
Ing. Škubalová		Ing. Škubalová		Ing. Bobková		Ing. Škubalová	
KRAJ		Plzeňský		KAT.ŮZEMK: Tlučná			
OBJEDNATEL		Správa a údržba silnic Plzeňského kraje					
AKCE		PŘESTAVBA MOSTU EV. Č. 2033-4, TLUČNÁ					
OBSAH		Vzorový příčný řez v místě autobusové zastávky					
Projekční kancelář Ing. Škubalová U Bachmače 29, 326 00 PLZEŇ tel. 377 440 345							
FORMÁT				A3			
DATUM				4/2020			
ÚČEL				PDPS			
ČÍS. ZAKÁZKY				1636			
MĚŘÍTKO				1:50			
REGISTRACE – IČO				13890450			
ČÍS. VÝKRESU				ČÍS. KOPIE			
5							