


Podélný profil: TRASA - KOM M 1:500/100

Rozsah: km 0,00000 - km 0,07142

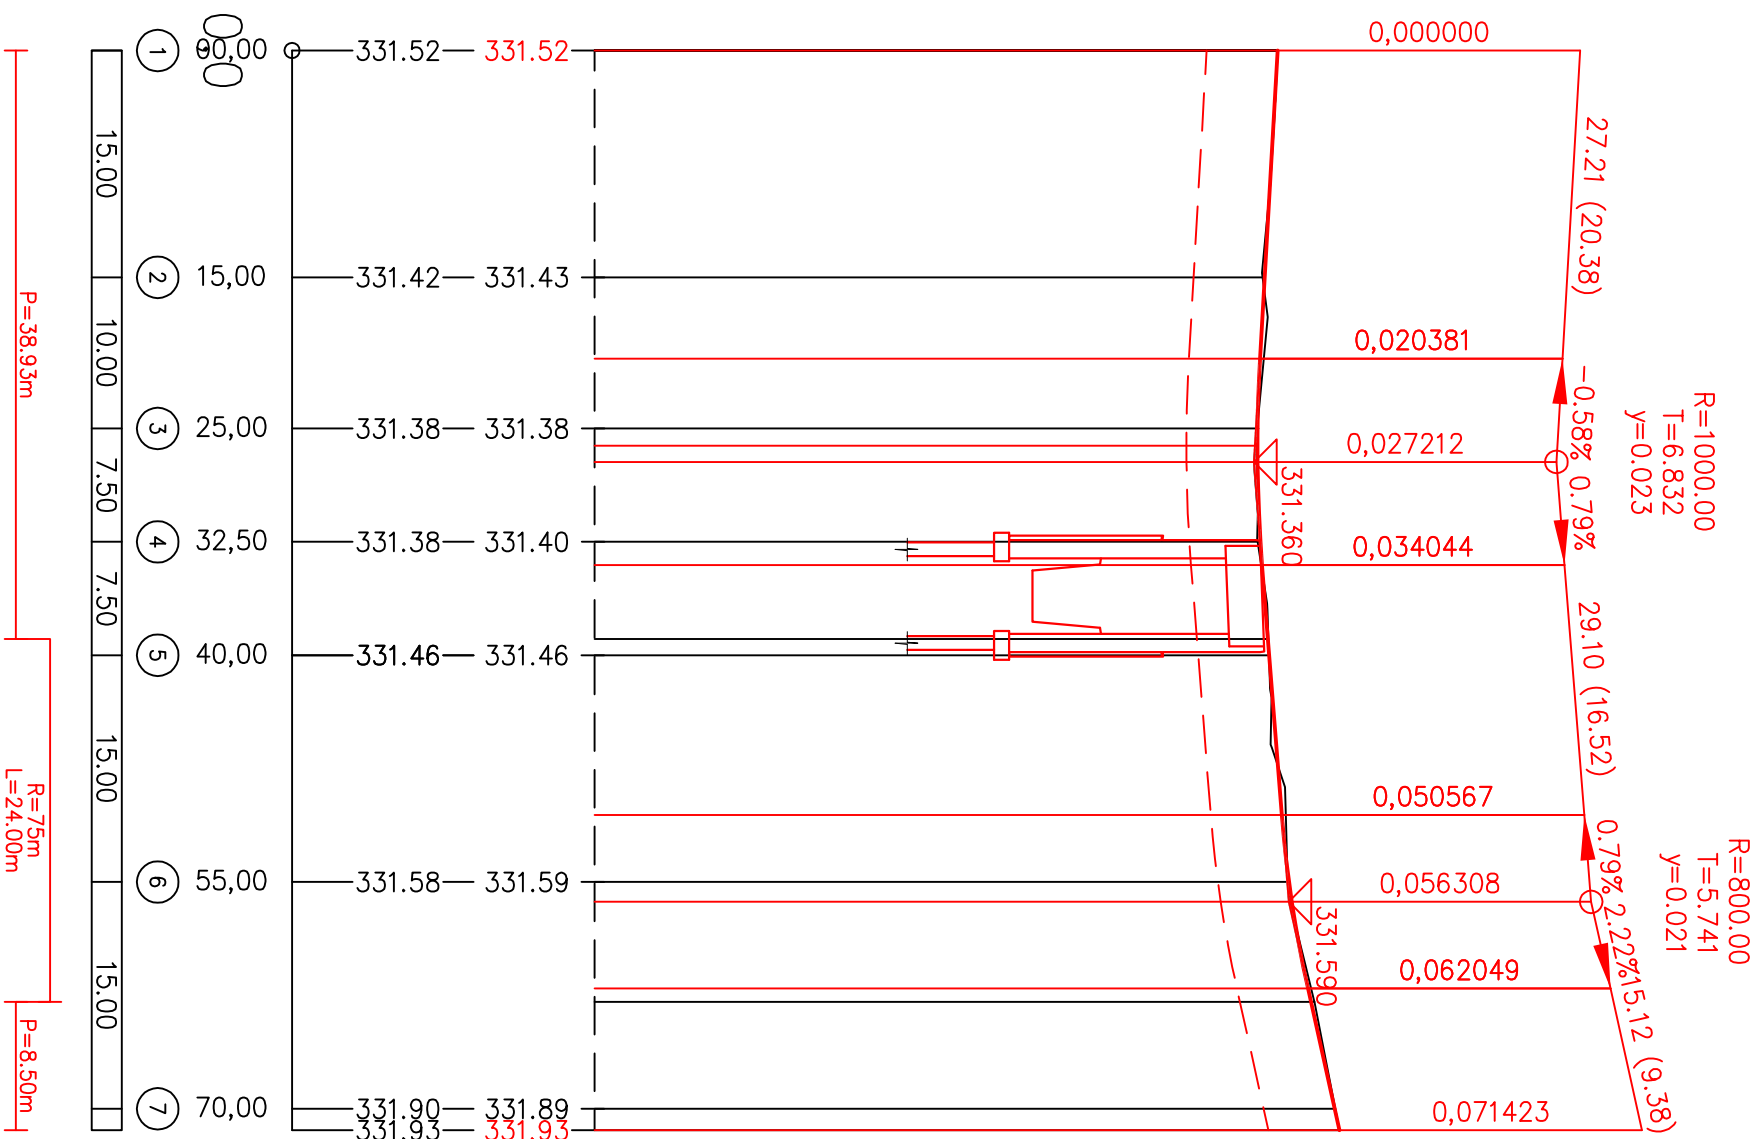

VÝŠKOVÝ SYSTÉM BALI p.v.					SOURADNICOVÝ SYSTÉM S-JTSK	
VED. PROJEKTANT	ZODP. PROJEKTANT	VYPRACOVAL	SCHVÁLIL			
Ing. Škubalová	Ing. Škubalová	Hlaváček	Ing. Škubalová			
Kraje: Píseňský	Kat. území: Tlučná					
Objednatel: Správa a údržba silnic Píseňského kraje						
Akte:	FORMAT					
PŘESTAVBA MOSTU EV. Č. 2033-4, TLUČNÁ	DATUM		4/2020			
	ÚČEL		PPPS			
	Čís. ZAKAZKY		1636			
	MĚŘÍTKO		1:500/1:100			
Obsah:	Čís. VÝKRESU		6		Čís. KOPIE	
PODÉLNÝ PROFIL KOMUNIKACE						
Projektant kancelář Ing. Škubalová U Bachmatě 29, 326 00 PLZEŇ tel. 377 455 842						