PŮDORYS NOSNÉ KONSTRUKCE 1:50

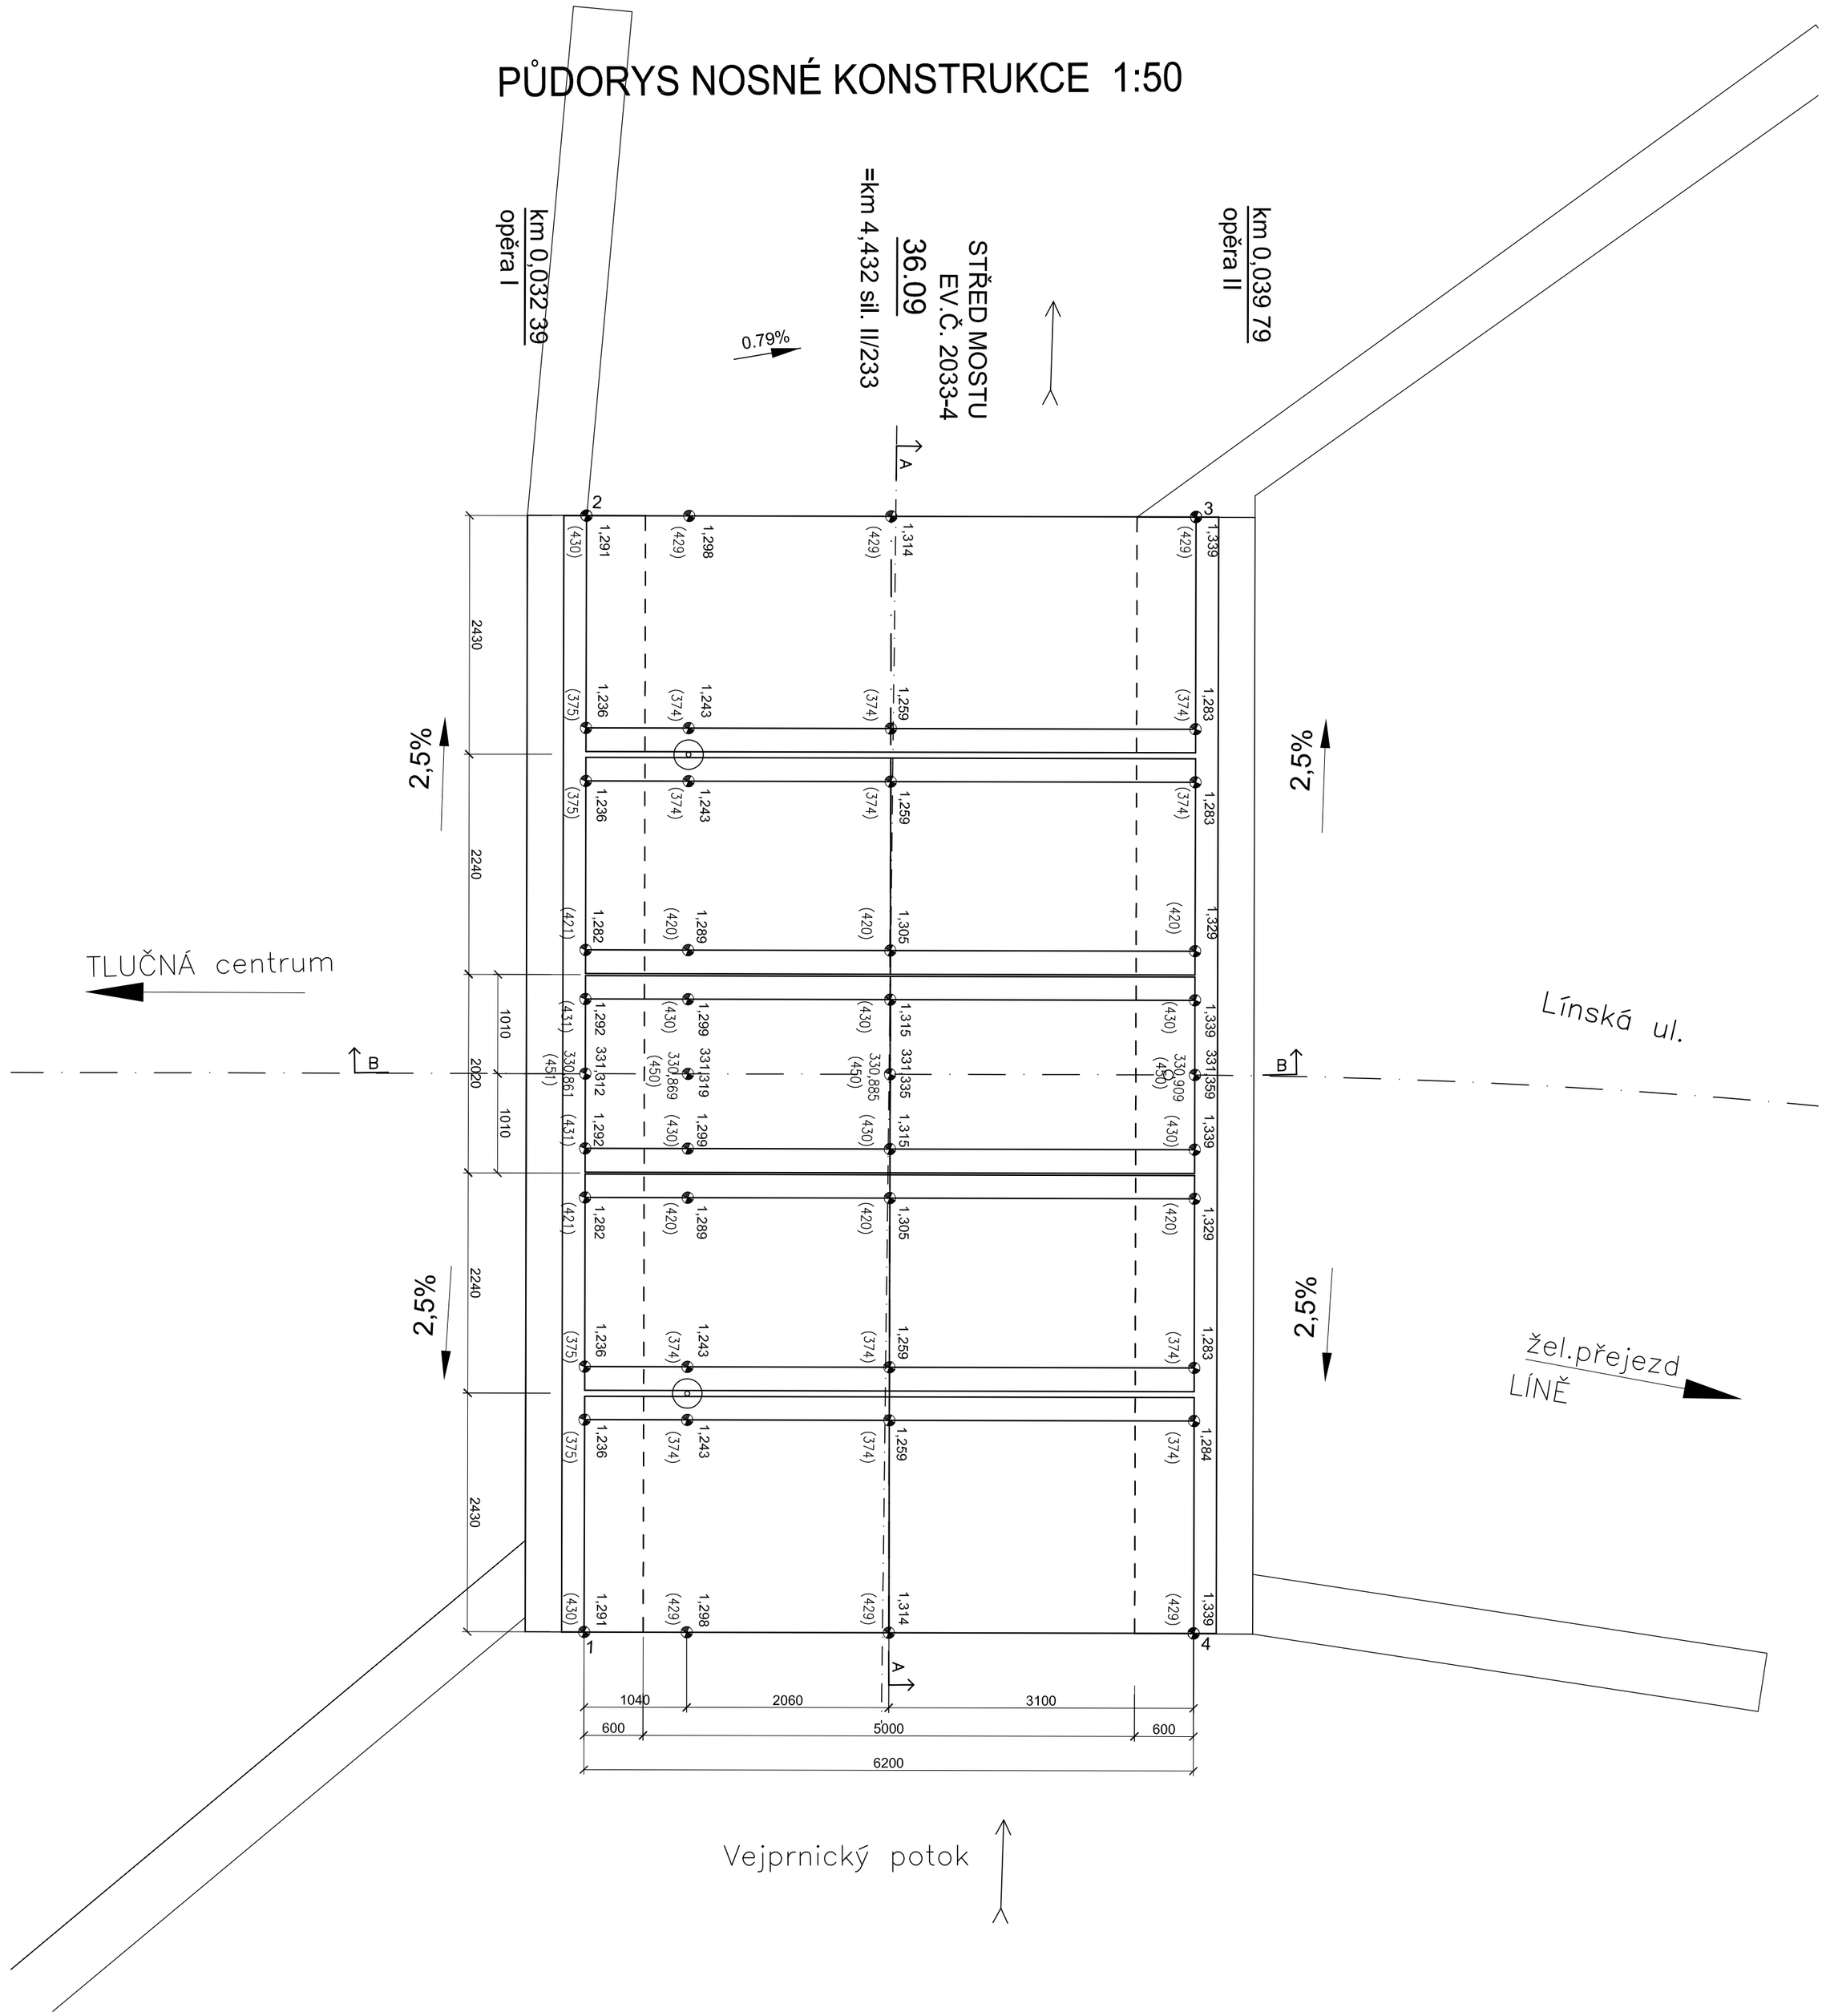

PŘÍČNÝ ŘEZ A - A

1:50

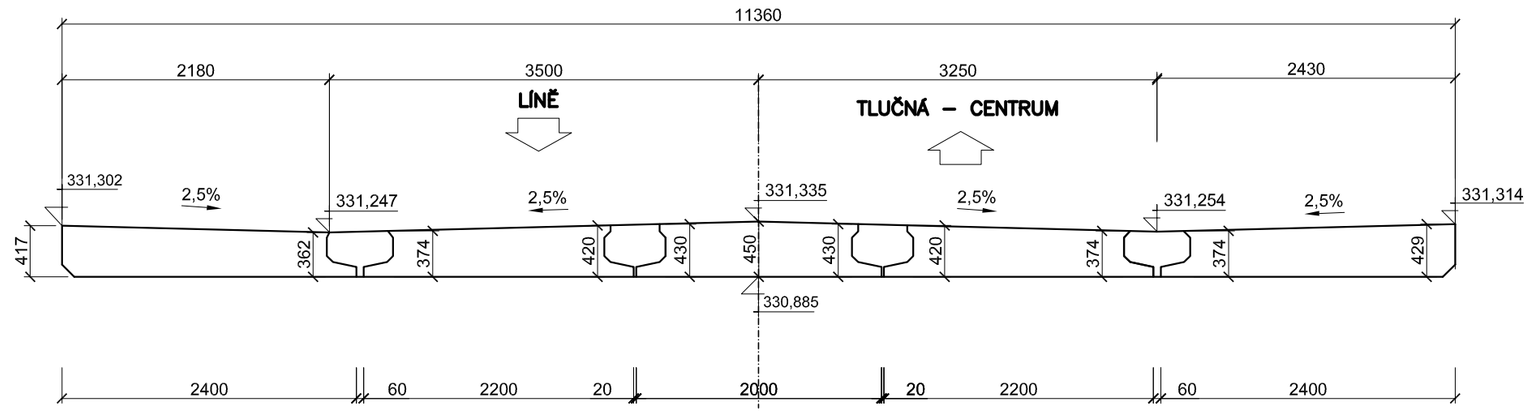

PODÉLNÝ ŘEZ B-B

1:50

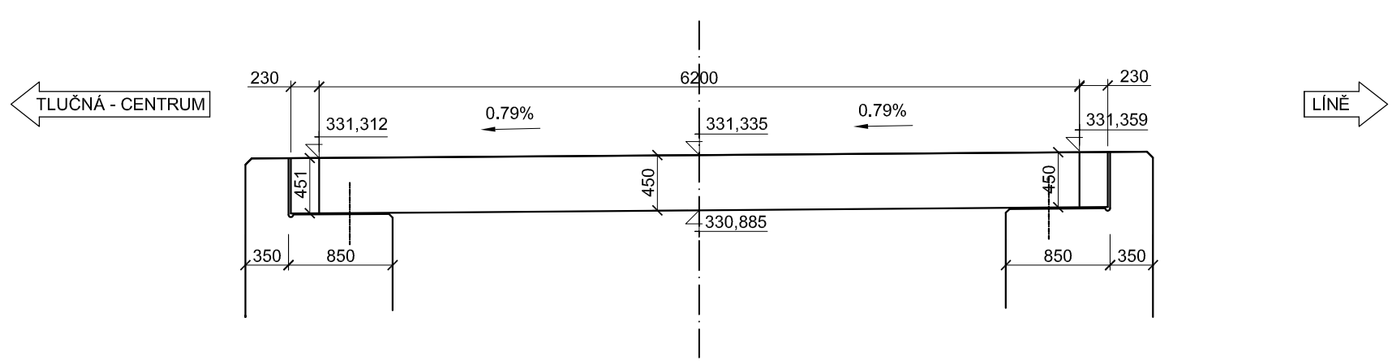

TABULKA SOUŘADNIC

číslo bodu	souřadnice X	souřadnice Y
1	1070688.484	832510.297
2	1070684.102	832499.817
3	1070689.822	832497.425
4	1070694.205	832507.905

1,316 VÝŠKA NA HORNÍM POVRCHU NOSNÍKU

0,885 VÝŠKA NA SPODNÍM POVRCHU NOSNÍKU

(431) TLOUŠŤKA NOSNÍKU mm

PROJEKTOVÁNÍ DOPRAVNÍCH STAVEB

Projekční kancelář Ing. Škubalová
U Bachmače 29, 326 00 PLZEŇ
tel. 377 455 842

VÝŠKOVÝ SYSTÉM BALT p.v.

SOUŘADNICOVÝ SYSTÉM S-JTSK

VED. PROJEKTANT	ZODP. PROJEKTANT	VYPRACOVAL	SCHVÁLIL	
Ing. Škubalová	Ing. Škubalová	Ing.Bartošková	Ing. Škubalová	Projekční kancelář Ing. Škubalová U Bachmače 29, 326 00 PLZEŇ tel. 377 455 842
Kraj: Plzeňský		Kat. území: Tlučná		
Objednatel: Krajská správa a údržba Plzeňského kraje			FORMÁT	
			DATUM	3/2020
Akce: PD – Přestavba mostu ev. č. 2033-4, Tlučná			ÚČEL	PDPS
			ČÍS. ZAKÁZKY	1636
			MĚŘÍTKO	1:50
Obsah: TVAR NOSNÉ KONSTRUKCE			ČÍS. VÝKRESU	ČÍS. KOPIE
			8	