


SITUACE ZÁBORŮ 1:500

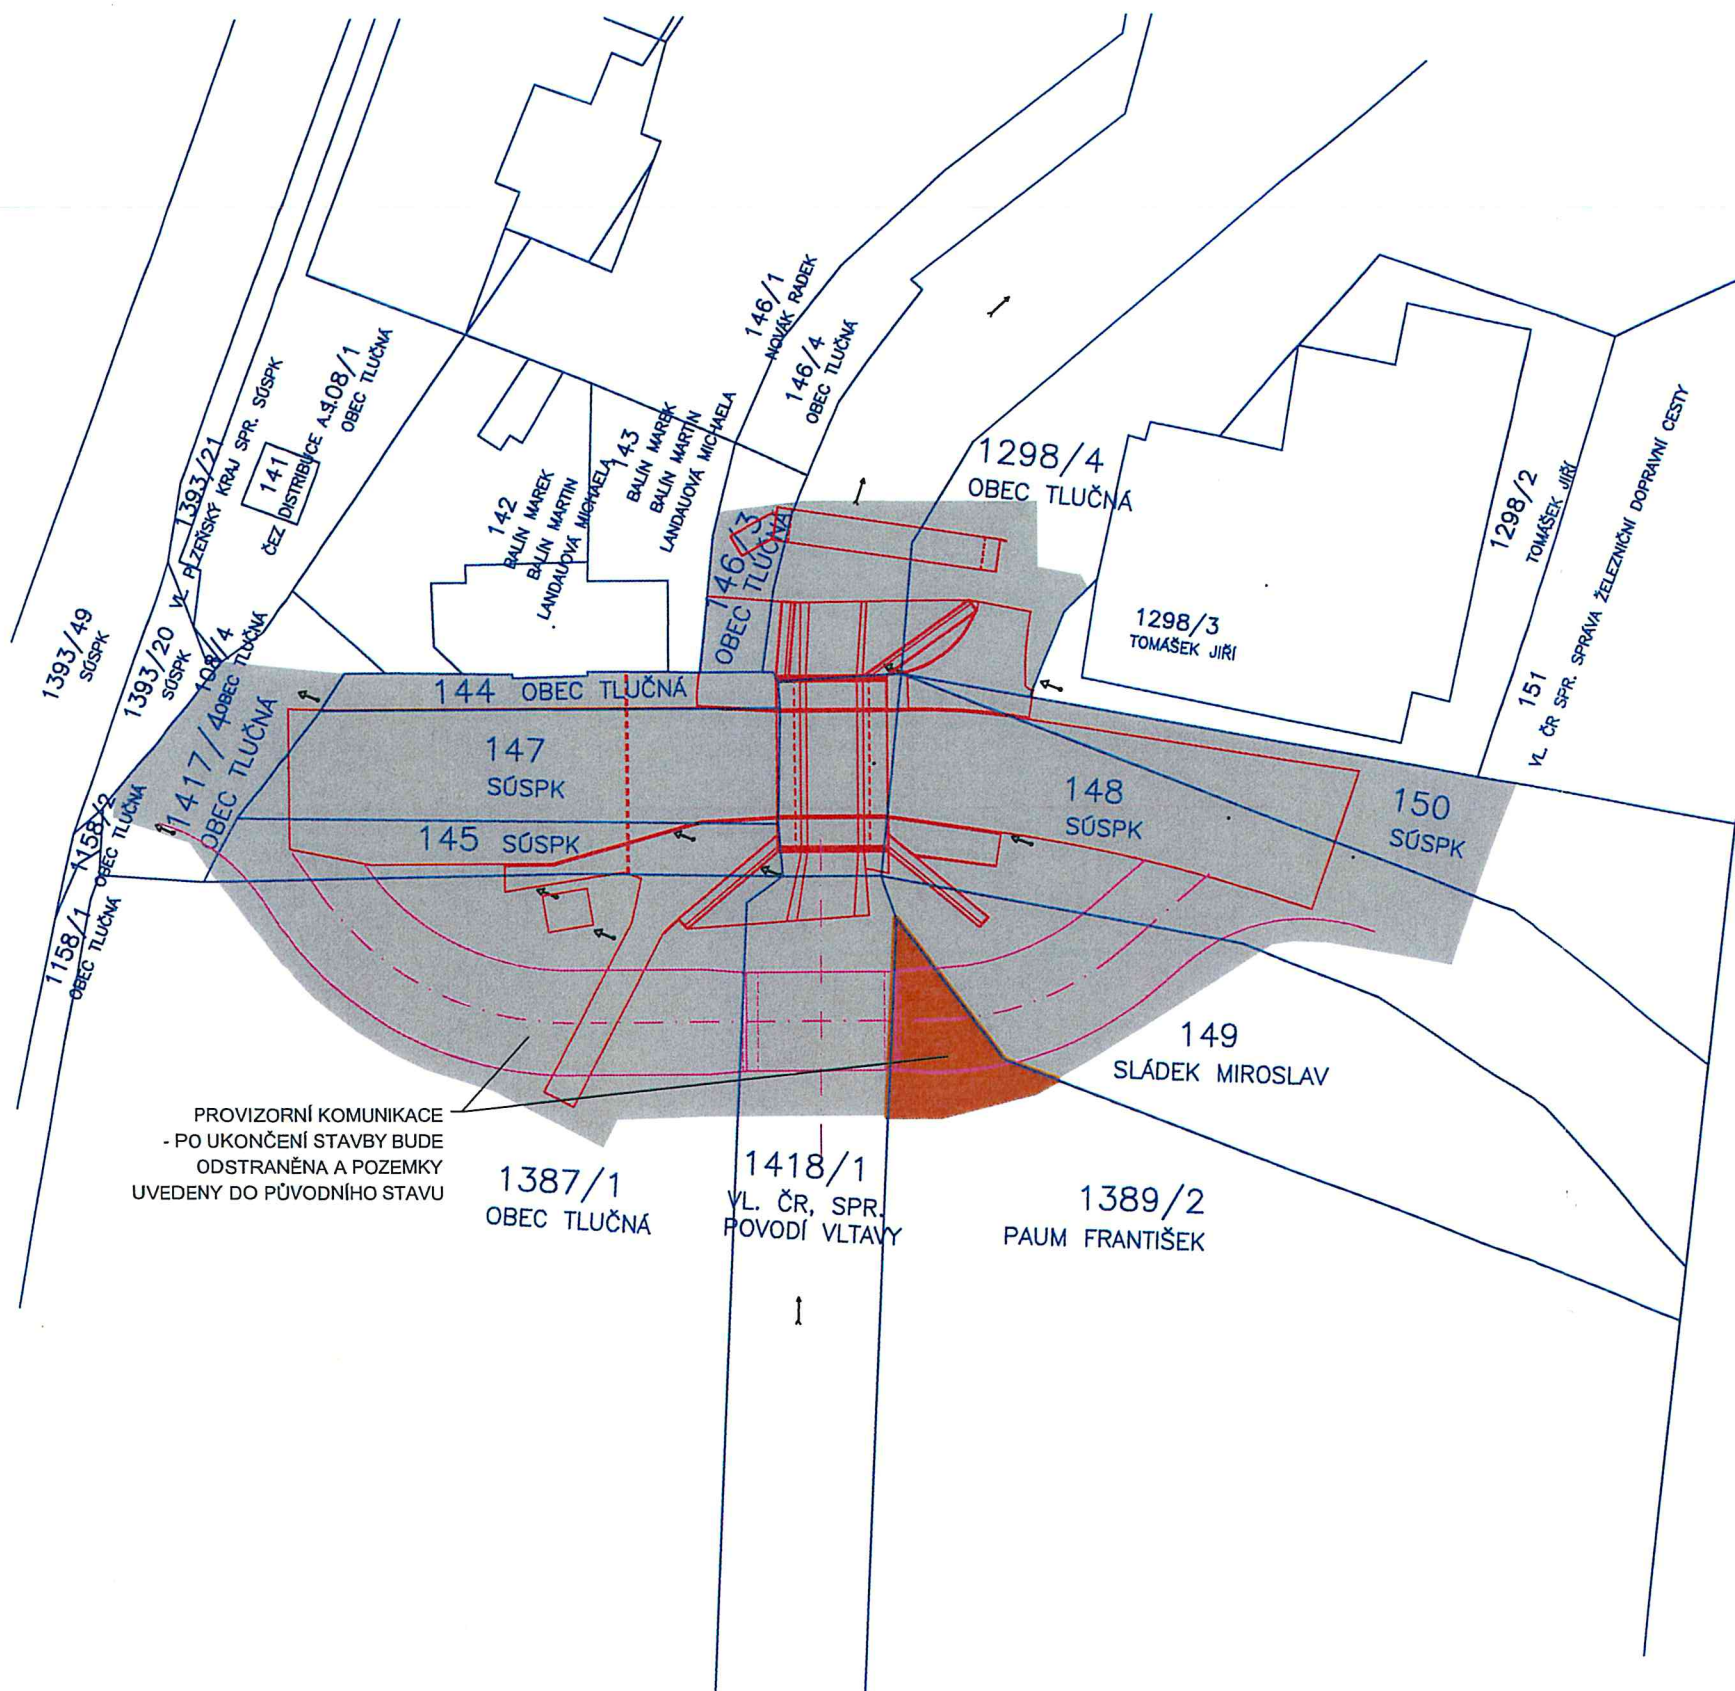

LEGENDA:

- ROZSAH STAVBY  
 DOČASNÝ ZÁBOR POZEMKU V SOUKROMÉM VLASTNICTVÍ  
 - Paum František (70m<sup>2</sup>)  
 HRANICE POZEMKŮ

SOUHLAS SE STAVBOU  
"PŘESTAVBA MOSTU EV.Č. 2033-4, TLUČNÁ"

PARCELA: p.č. 1389/2

VLASTNÍK: jméno a příjmení: Paum František  
 adresa: Ke Koupališti 615  
 330 26 Tlučná

datum narození: 19.12.1962

Datum: 12.3.2019

Podpis zástupce vlastníka:


**PROJEKTOVÁNÍ DOPRAVNÍCH STAVEB**  
 Projekční kancelář Ing. Škubalová  
 U Bachmače 29, 326 00 PLZEŇ  
 tel. 377 455 842

VED. PROJEKTANT	ZODP. PROJEKTANT	VYPRACOVAL	SCHVÁLIL	Projekční kancelář Ing. Škubalová U Bachmače 29, 326 00 PLZEŇ tel. 377 455 842	
Ing. Škubalová	Ing. Škubalová	Fialová	Ing. Škubalová		
		Bassová			
Kraj: Plzeňský			Kat. území: Tlučná		
Objednatel: Krajská správa a údržba Plzeňského kraje				FORMÁT	
Akce: PD – Přestavba mostu ev.č. 2033–4, Tlučná				DATUM	26.2.2019
				ÚČEL	DSP
				ČÍS. ZAKÁZKY	1636
				MĚŘÍTKO	1:500
Obsah:				ČÍS. VÝKRESU	ČÍS. KOPIE
SITUACE ZÁBORŮ – FRANTIŠEK PAUM					