


KATASTRÁLNÍ SITUACE 1:500

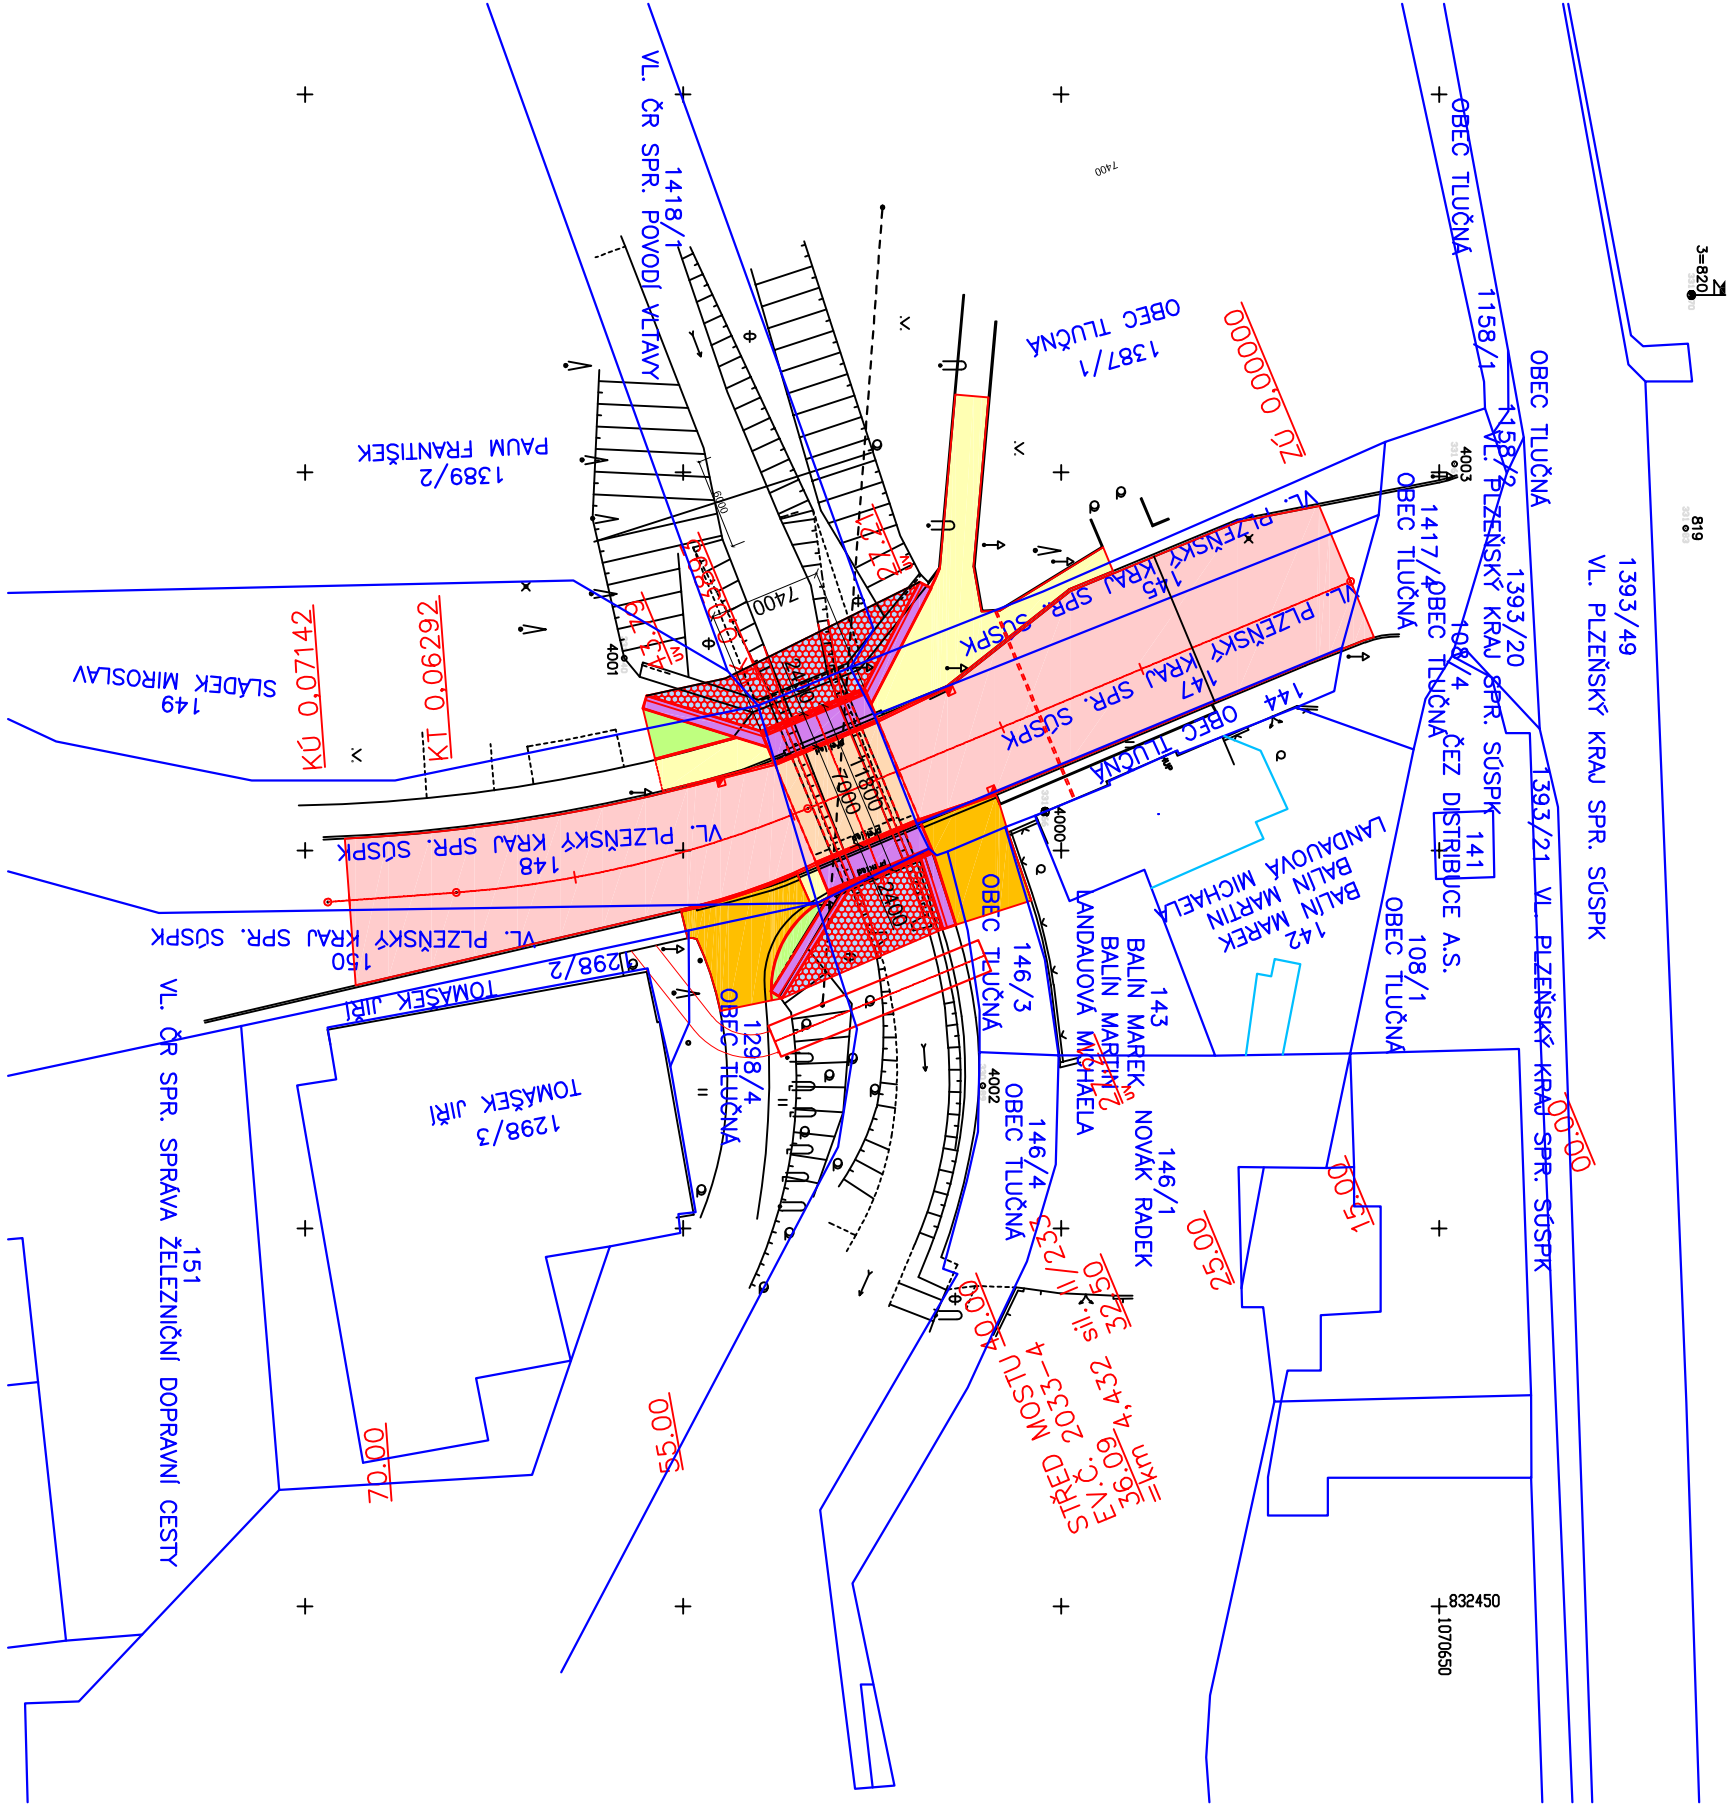

- LEGENDA:
- VOZOVKA
 - VOZOVKA NA MOSTĚ
 - ŘÍMSA
 - CHODNÍK
 - VJEZD
 - ÚPRAVA KORYTA - KAMENNÁ DLAŽBA

- HRANICE POZEMLKU
- SLOUČENÁ HRANICE POZEMLKU

PŘED ZAHÁJENÍM ZEMNÍCH PRACÍ VYTÝČIT VŠECHNY INŽENÝRSKÉ SÍTĚ A DODRŽOVAT PODMÍNKY JEJICH SPRÁVCŮ.
ZAKRES INŽENÝRSKÝCH SÍTÍ NESLOUŽÍ JAKO VYTÝČOVACÍ VÝKRES, KABELY NUTNO VYTÝČIT A OVĚŘIT SONDAMI.



PROJEKTOVÁNÍ DOPRAVNÍCH STAVEB
Projektční kancelář Ing. Škubalová
U Bachmace 29, 326 00 PLZEŇ
tel. 377 455 842

VÝŠKOVÝ SYSTÉM BALŤ P.V.

SOUŘADNICOVÝ SYSTÉM S-JTSK

VED. PROJEKTANT	ZODP. PROJEKTANT	VYPRACOVAL	SCHVÁLIL	Projektční kancelář Ing. Škubalová U Bachmace 29, 326 00 PLZEŇ tel. 377 455 842		
Ing. Škubalová	Ing. Škubalová	Bossová	Ing. Škubalová			
Kraj: Plzeňský		Kat. území: Tlučná				
Objednatel: Krajská správa a údržba Plzeňského kraje						
Akce:						
PD – Přestavba mostu ev.č. 2033–4, Tlučná						
					FORMÁT	
					DATUM	8/2018
					ÚČEL	DSP