


PODÉLNÝ ŘEZ MOSTEM 1:50

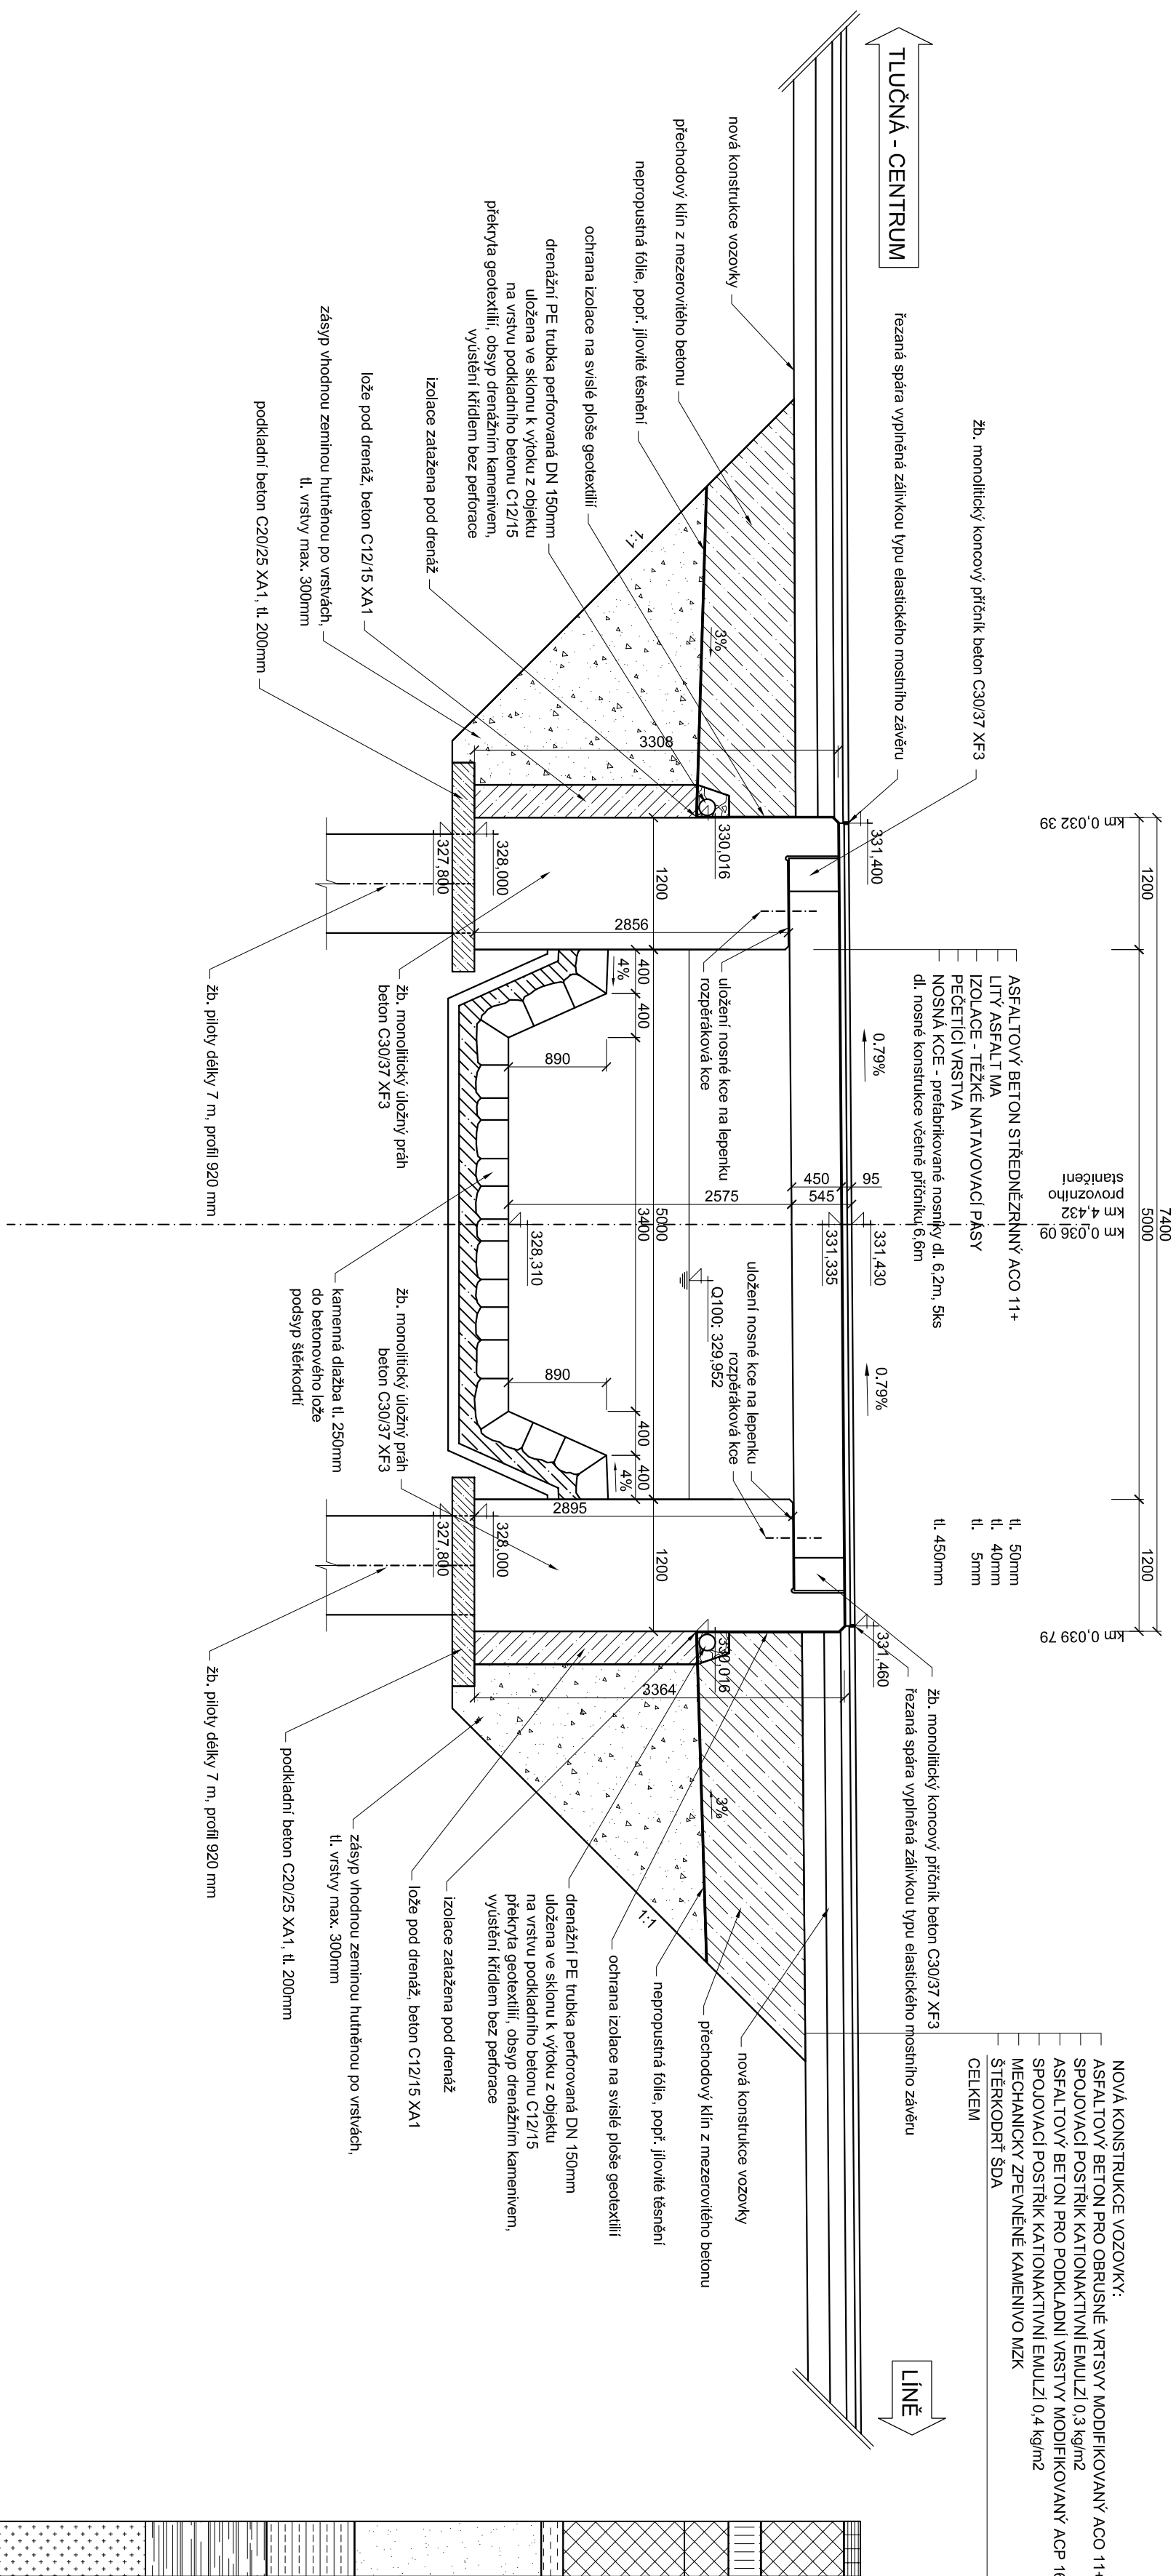

tl. 50mm	ČSN EN 13108-1:2007 ČSN 73 61 29
tl. 80mm	ČSN EN 13108-1:2007 ČSN 73 61 29
tl. 150mm	ČSN EN 13285
tl. 200mm	ČSN EN 13285
tl. 480mm	

0,0 —	násyp, písčiatá hlína
0,15 —	násyp, písčité jíl

F3 MSI
F4 CSI

0,9 —	násyp, písek
1 2 —	nácvn, nácvit'

S3 S-F
E4 Cc1

1,6 — násyp, písčité j

F4CS I

2,7 —	jíl, slabě písčité
2,9 —	hlinitý písek

F4CS až F8CH
S4SM I

4,6 — písčité jíl

F4CS I5,4 — jifF8CH1

6,5 — rozložení karbonský jílovec F7 MH I

VED. PROJEKTANT	ZODP. PROJEKTANT	VYPRACOVANÁ	SCHÄLL	Projektant kancelář Ing. Skublová U Bochníků 29, 326 00 PLZEŇ tel. 377 455 842
Ing. Skublová	Ing. Skublová	Hlovec	Ing. Skublová	
Kraj: Plzeňský		Kat. území: Tlučná		
Objednatel: Krajské správo a údržba Plzeňského kraje				
Alce:				
PD – Přestavba mostu ev. č. 2033-4, Tlučná				
FORMÁT				
DATUM				8/2018
OČETL				DSP
Čís. zakázky				1636
MĚŘITKO				1:50

Obsah:	čs. VYKRESU 3	čs. KOPIE
PODELNÝ ŘEZ MOSTEM		