


VZOROVÝ PŘÍČNÝ ŘEZ V MÍSTĚ AUTOBUSOVÉ ZASTÁVKY

1:50

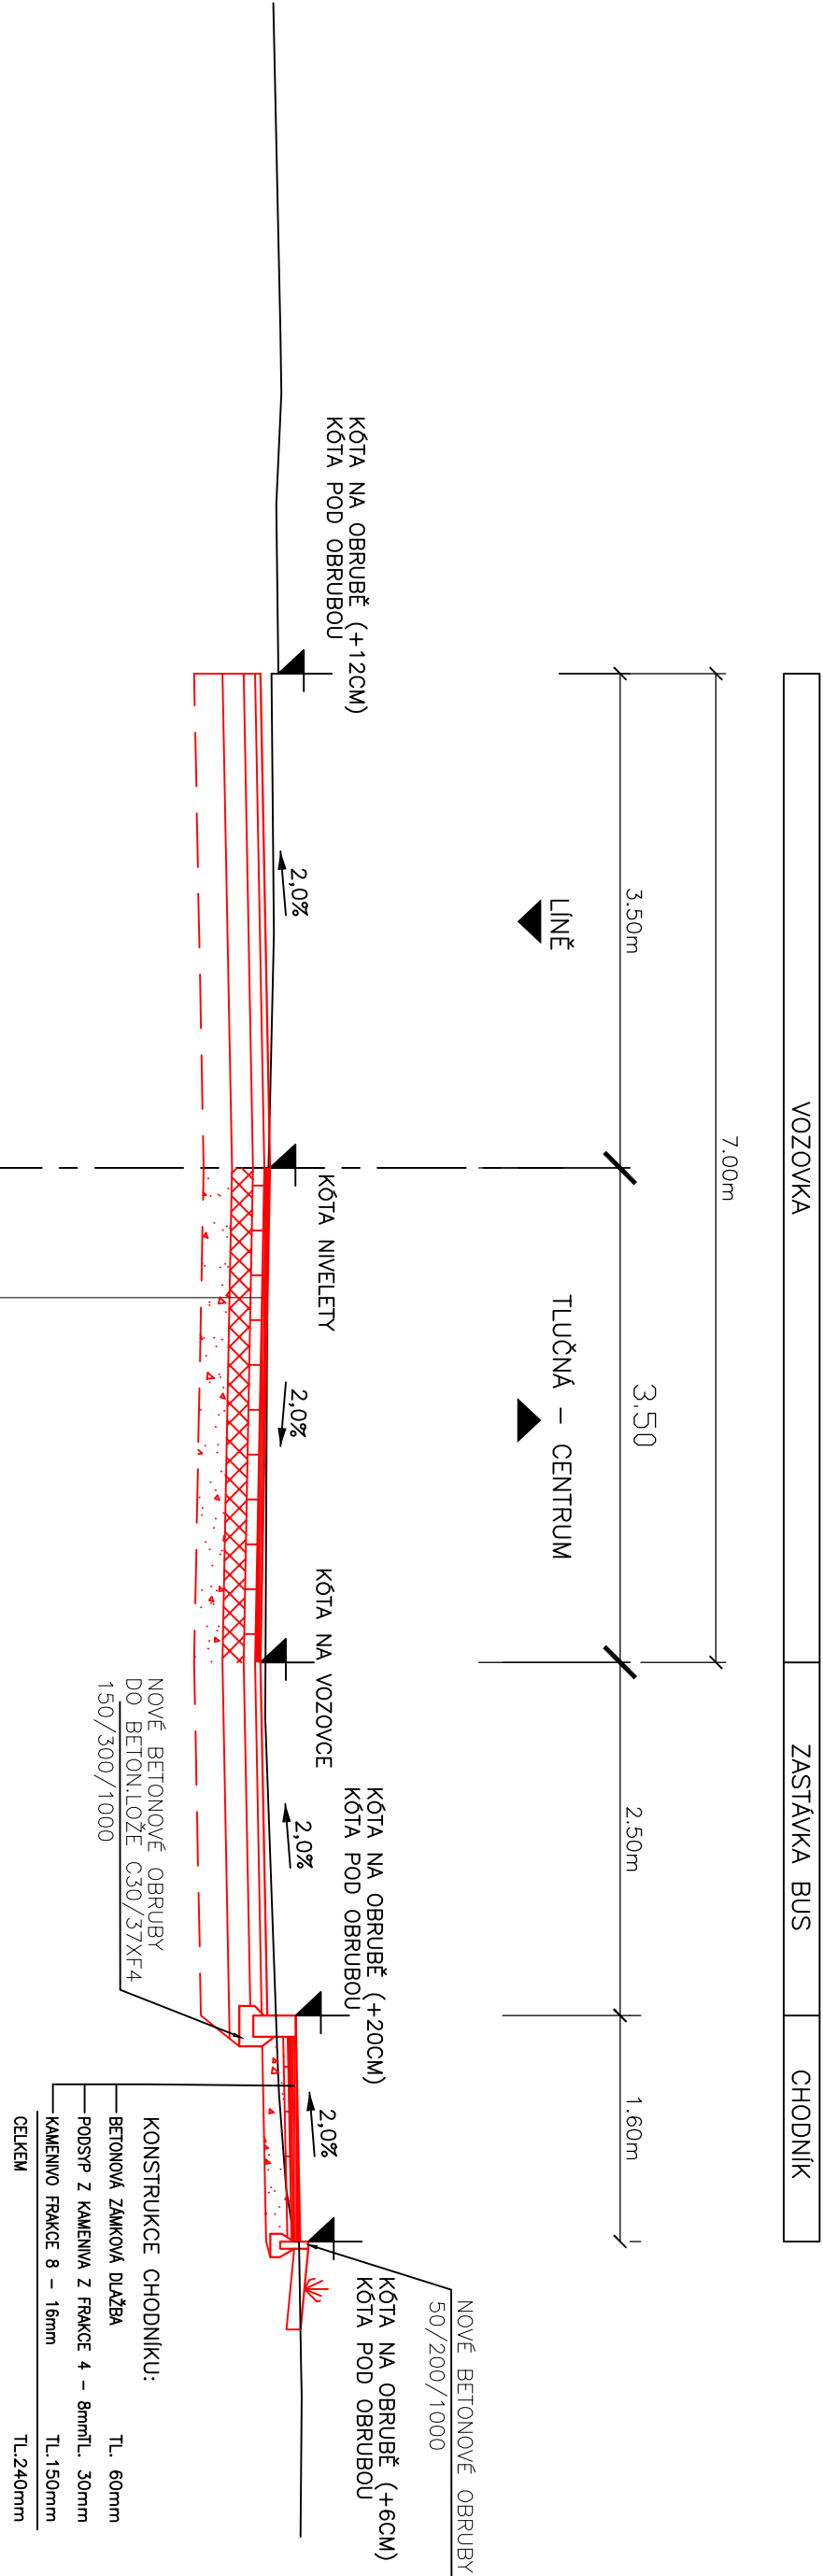

KONSTRUKCE OPRAVY VOZOVKY:	
ASFALTOVÝ BETON STŘEDNĚZRNÝ MODIFIKOVANÝ ACO 11S	TL. 40mm ČSN EN 13108-1
SPOJOVACÍ POSTŘÍK KATIONAKTIVNÍ EMULZI 0,3 kg/m2	ČSN 736129
OBALOVÉ KAMENIVO STŘEDNĚZRNÉ ACP 16+	TL. 80mm ČSN EN 13108-1
SPOJOVACÍ POSTŘÍK KATIONAKTIVNÍ EMULZI 0,4 kg/m2	ČSN 736129
MECHANICKÝ ZPEVNĚNÉ KAMENIVO MZK	TL. 150mm ČSN EN 13285
ŠTĚRKOSŘT ŠDA	TL. 200mm ČSN EN 13285
TL. CELKEM	TL. 470mm

PROJEKTOVÁNÍ DOPRAVNÍCH STAVEB

Projekční kancelář Ing. Škubalová
U Bachmače 29, 326 00 PLZEŇ
tel. 377 455 842

VED. PROJEKTANT	ZODP. PROJEKTANT	VYPRACOVAL	SCHVÁLIL	Projektant kancelář Ing. Škubalová U Bachmače 29, 326 00 PLZEŇ tel. 377 440 345	
Ing. Škubalová	Ing. Škubalová	Ing. Bobková	Ing. Škubalová		
KRAJ	Pízeňský	KAT.OZEMÍ: Tlučná			
OBJEDNATEL	Správa a údržba silnic Pízeňského kraje				
AKCE	PŘESTAVBA MOSTU EV. Č. 2033-4, TLUČNÁ				
OBSAH	Vzorový příčný řez v místě autobusové zastávky			FORMÁT	A3
				DATUM	8/2018
				ÚČEL	DSP
				ČÍS. ZAKÁZKY	1636
	MĚŘÍTKO	1:50			
	REGISTRACE – IČO	13890450			
	ČÍS. VÝKRESU	5	ČÍS. KOPIE		