
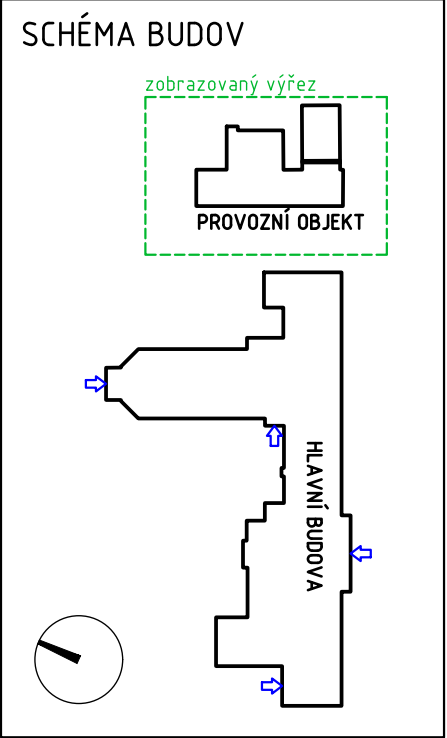


TABULKA MÍSTNOSTÍ					
Číslo	Jméno	Plocha [m2]	Podlaha	Stěny	Strop
1.1	MÁRNICE	15.00	KERAMICKÁ DLAŽBA	KERAMICKÁ DLAŽBA	OMÍTKA
1.2	GARÁŽ	15.20	BET.MAZANINA	OMÍTKA	OMÍTKA
1.3	GARÁŽ	15.02	BET.MAZANINA	OMÍTKA	OMÍTKA
1.4	GARÁŽ	14.03	BET.MAZANINA	OMÍTKA	OMÍTKA
1.5	SKLAD	6.68	BET.MAZANINA	OMÍTKA	OMÍTKA
1.6	DÍLNA	23.81	BET.MAZANINA	OMÍTKA	OMÍTKA
1.7	DÍLNA	15.08	BET.MAZANINA	OMÍTKA	OMÍTKA
1.8	CHODBA	3.28	KERAMICKÁ DLAŽBA	OMÍTKA	OMÍTKA
1.9	WC	1.37	KERAMICKÁ DLAŽBA	OMÍTKA	OMÍTKA
1.10	UMÝVÁRNA	2.57	KERAMICKÁ DLAŽBA	OMÍTKA	OMÍTKA
1.11	KANCELÁŘ	8.77	KERAMICKÁ DLAŽBA	OMÍTKA	OMÍTKA
1.12	CHODBA	5.15	KERAMICKÁ DLAŽBA	OMÍTKA	OMÍTKA
1.13	ŠATNA	9.58	KERAMICKÁ DLAŽBA	OMÍTKA	OMÍTKA
1.14	OCHL. BAZÉNEK	11.33	KERAMICKÁ DLAŽBA	OMÍTKA	OMÍTKA
1.15	SAUNA	5.12	KERAMICKÁ DLAŽBA	OMÍTKA	OMÍTKA
1.16	DIESELGRAGÁT	28.81	BET.MAZANINA	OMÍTKA	OMÍTKA
1.17	SKLAD	5.99	BET.MAZANINA	OMÍTKA	OMÍTKA
1.18	SKLAD	5.07	BET.MAZANINA	OMÍTKA	OMÍTKA
1.19	ROZVODNA	3.04	BET.MAZANINA	OMÍTKA	OMÍTKA
Celková užitná plocha:		194.9	[m2]		
Zastavěná plocha budovy:		265.77	[m2]		

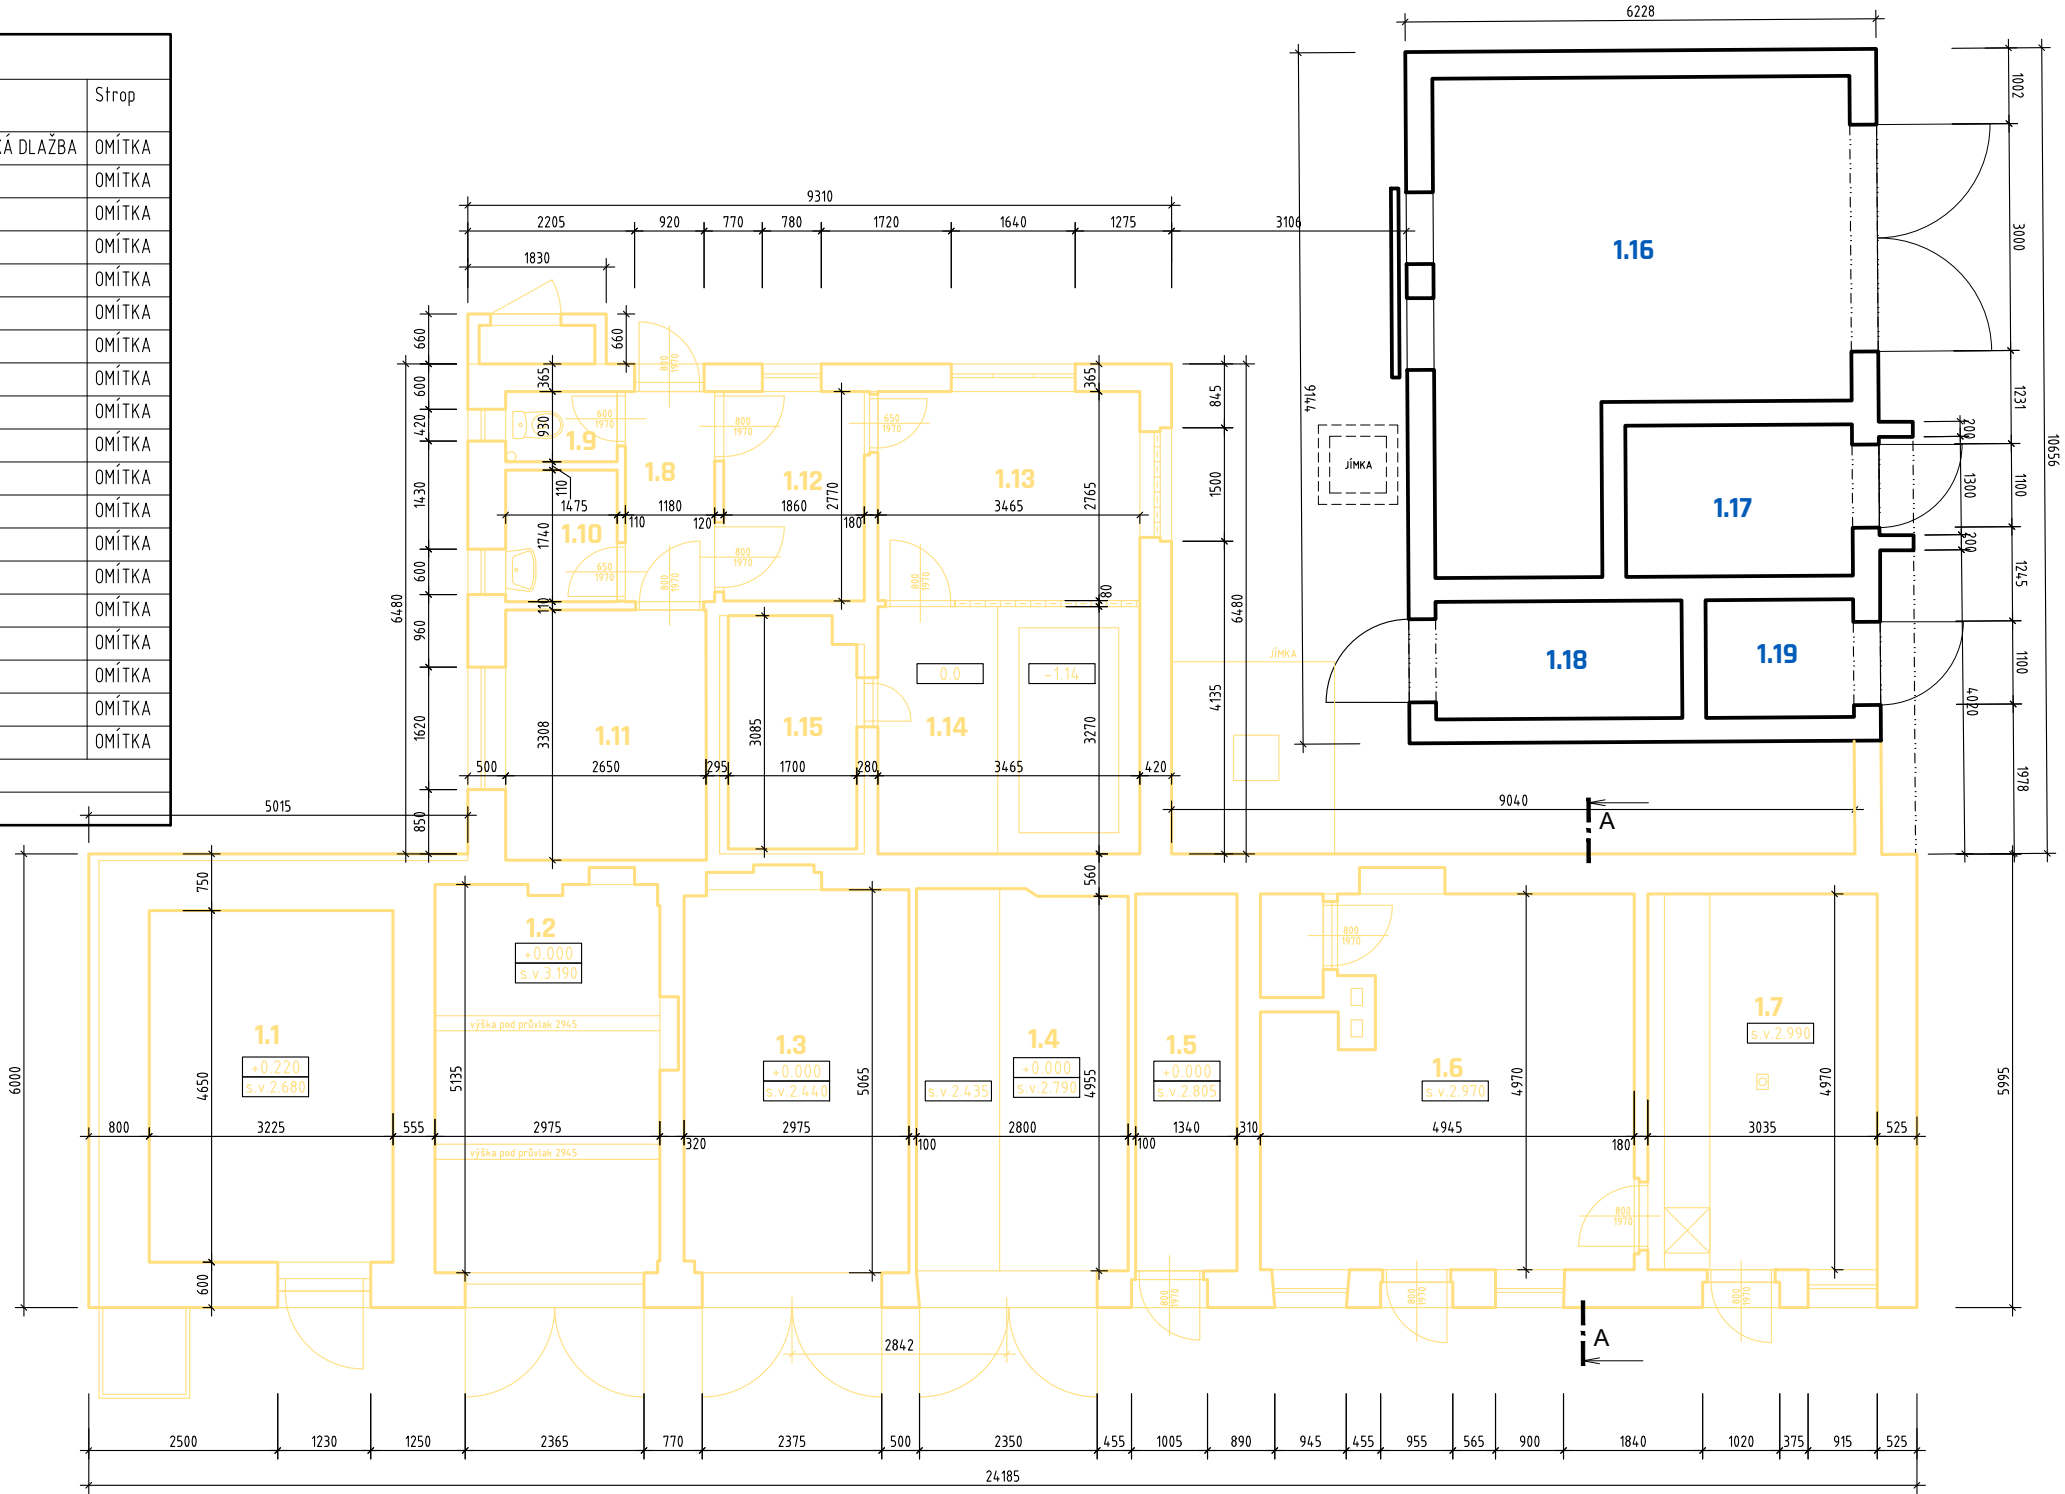

LEGENDA :

- BOURANÉ KONSTRUKCE
- STÁVAJÍCÍ ZDIVO

zodp.projektant		hl.architekt	kreslil	zodp.projektant části	
Štěpán Eliáš		Ing.Arch.Jiří Kučera	Štěpán Eliáš		
stavba				VÝCHODNÍ PŘÍSTAVBA A STAVEBNÍ ÚPRAVY NEMOCNICE NÁSLEDNÉ PÉČE LDN HORAŽDŮVICE	
investor		Plzeňský kraj, IČO: 70890366 Škroupova 1760/18, Jižní Předměstí, 301 00 Plzeň		číslo zakázky	1/2023
				datum	1/2023
část		D. DOKUMENTACE -		formát	A3
				stupeň P.D.	DOK.BOUR.PRACÍ
objekt		SO 00 - DEMOLICE PROVOZNÍHO OBJEKTU		měřítko	1 : 100
				číslo výkresu :	
obsah:		BOURACÍ PRÁCE		3	