




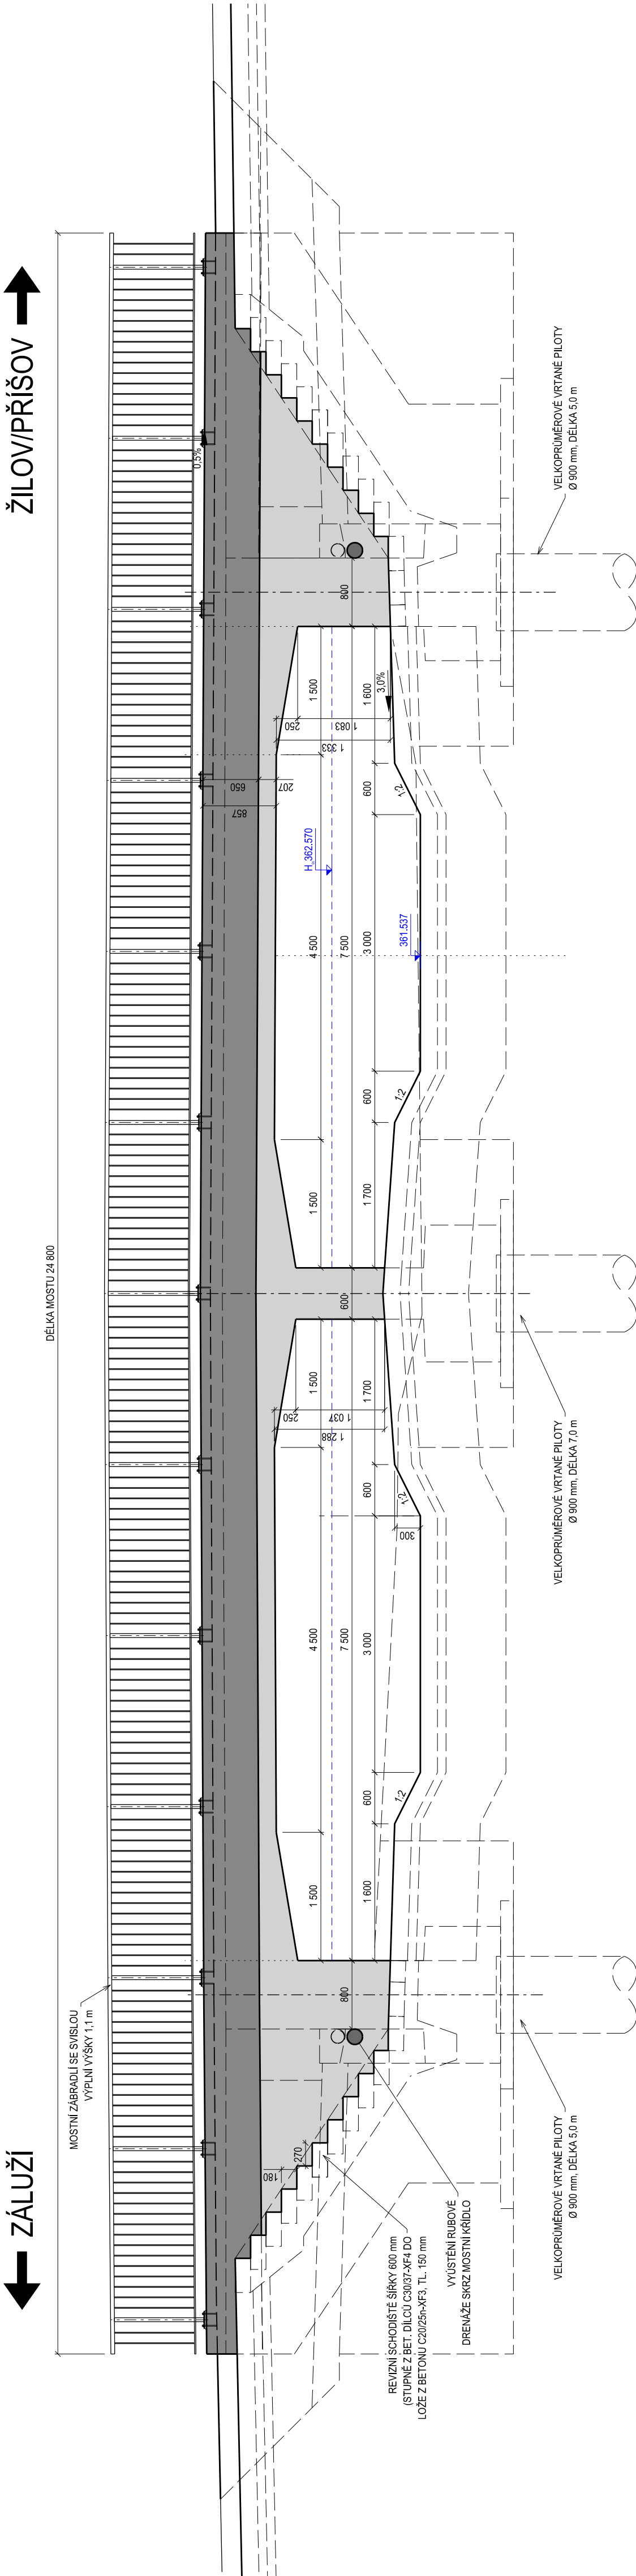


MOST EV. Č. 180-004 LEDCE, PŘESTAVBA  
NAVRŽENÝ STAV - POHLED (VÝTOKOVÁ STRANA), M 1:50



VÝŠKOVÝ SYSTÉM BpV		SOUŘADNICOVÝ SYSTÉM S-JTSK		Datum změny:	
Číslo změny:	Obsah změny:			Datum změny:	
01	-				
02	-				
03	-				
Objednatel:		Správa a údržba silnic Plzeňského kraje, p.o. Kotěrovska 462/162, 326 00 Plzeň telefon: +420 377 172 101 e-mail: posta@suspk.eu			
Generální projektant:		Hlavní inženýr projektu: ING. ROBERT ZÁPOTOCKÝ Garant profese:			
 <b>SÚSPK</b>		 <b>SUDOP PRAHA</b>		SUDOP PRAHA a.s. Olšanská 1a, 130 80 Praha 3 tel.: +420 267 094 111 e-mail: praha@sudop.cz	
Středisko:		PROJEKTOVÉ STŘEDISKO PLZEŇ			
Vedoucí střediska:		Odpovědný projektant SO, IO, PS:		Kontroloval:	
 ING. OTA HELLER		 ING. EVA POHLIDALOVÁ		 ING. ROBERT ZÁPOTOCKÝ	
Název akce:		Číslo smlouvy: 21-291.230			
<b>Most ev. č. 180-004 Ledce, přestavba</b>		Projektový stupeň: DSP			
Část: DOKUMENTACE OBJEKTŮ, STAVEBNÍ ČÁST		Datum: 05/2022			
MOSTNÍ OBJEKTY A ZDI		Číslo části:			
SO 201 - MOST EV. Č. 180-004		Měřítko: 1:50			
Název přílohy:		Počet formátů: 4 x A4			
		Číslo přílohy: 7			