




PŮDORYS 3.NP | STÁVAJÍCÍ STAV

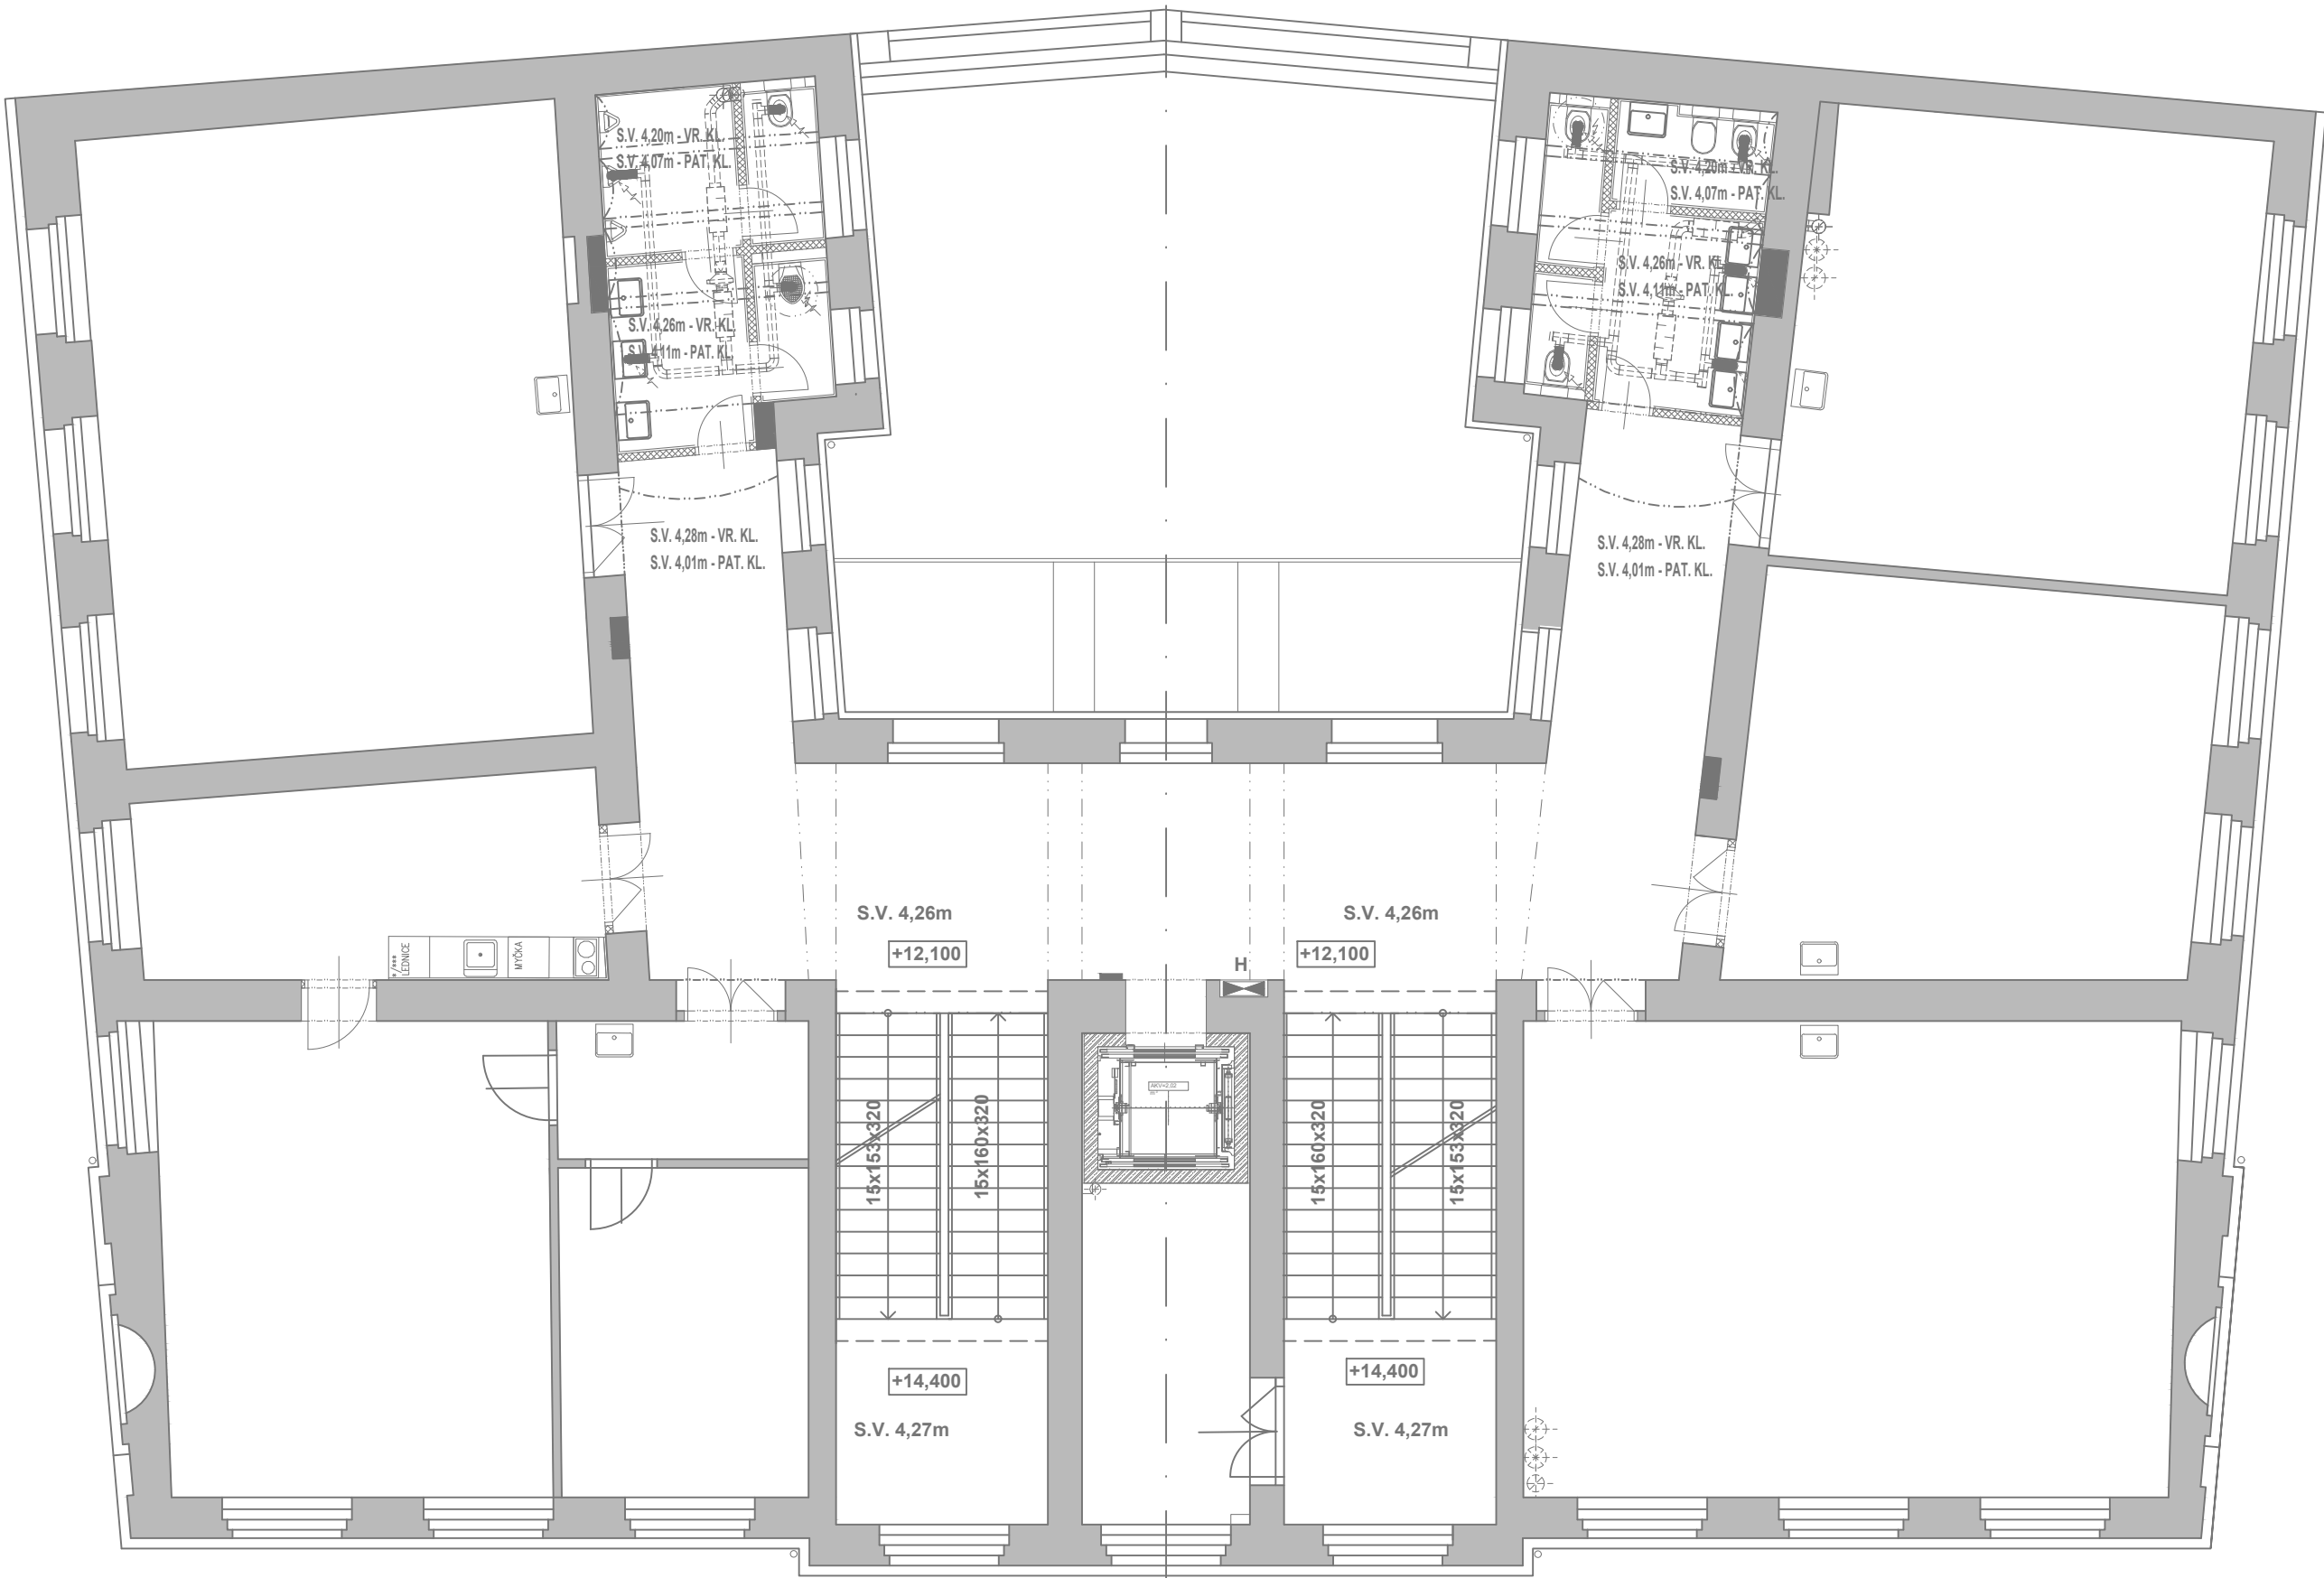

PŮDORYS 2.NP | STÁVAJÍCÍ STAV

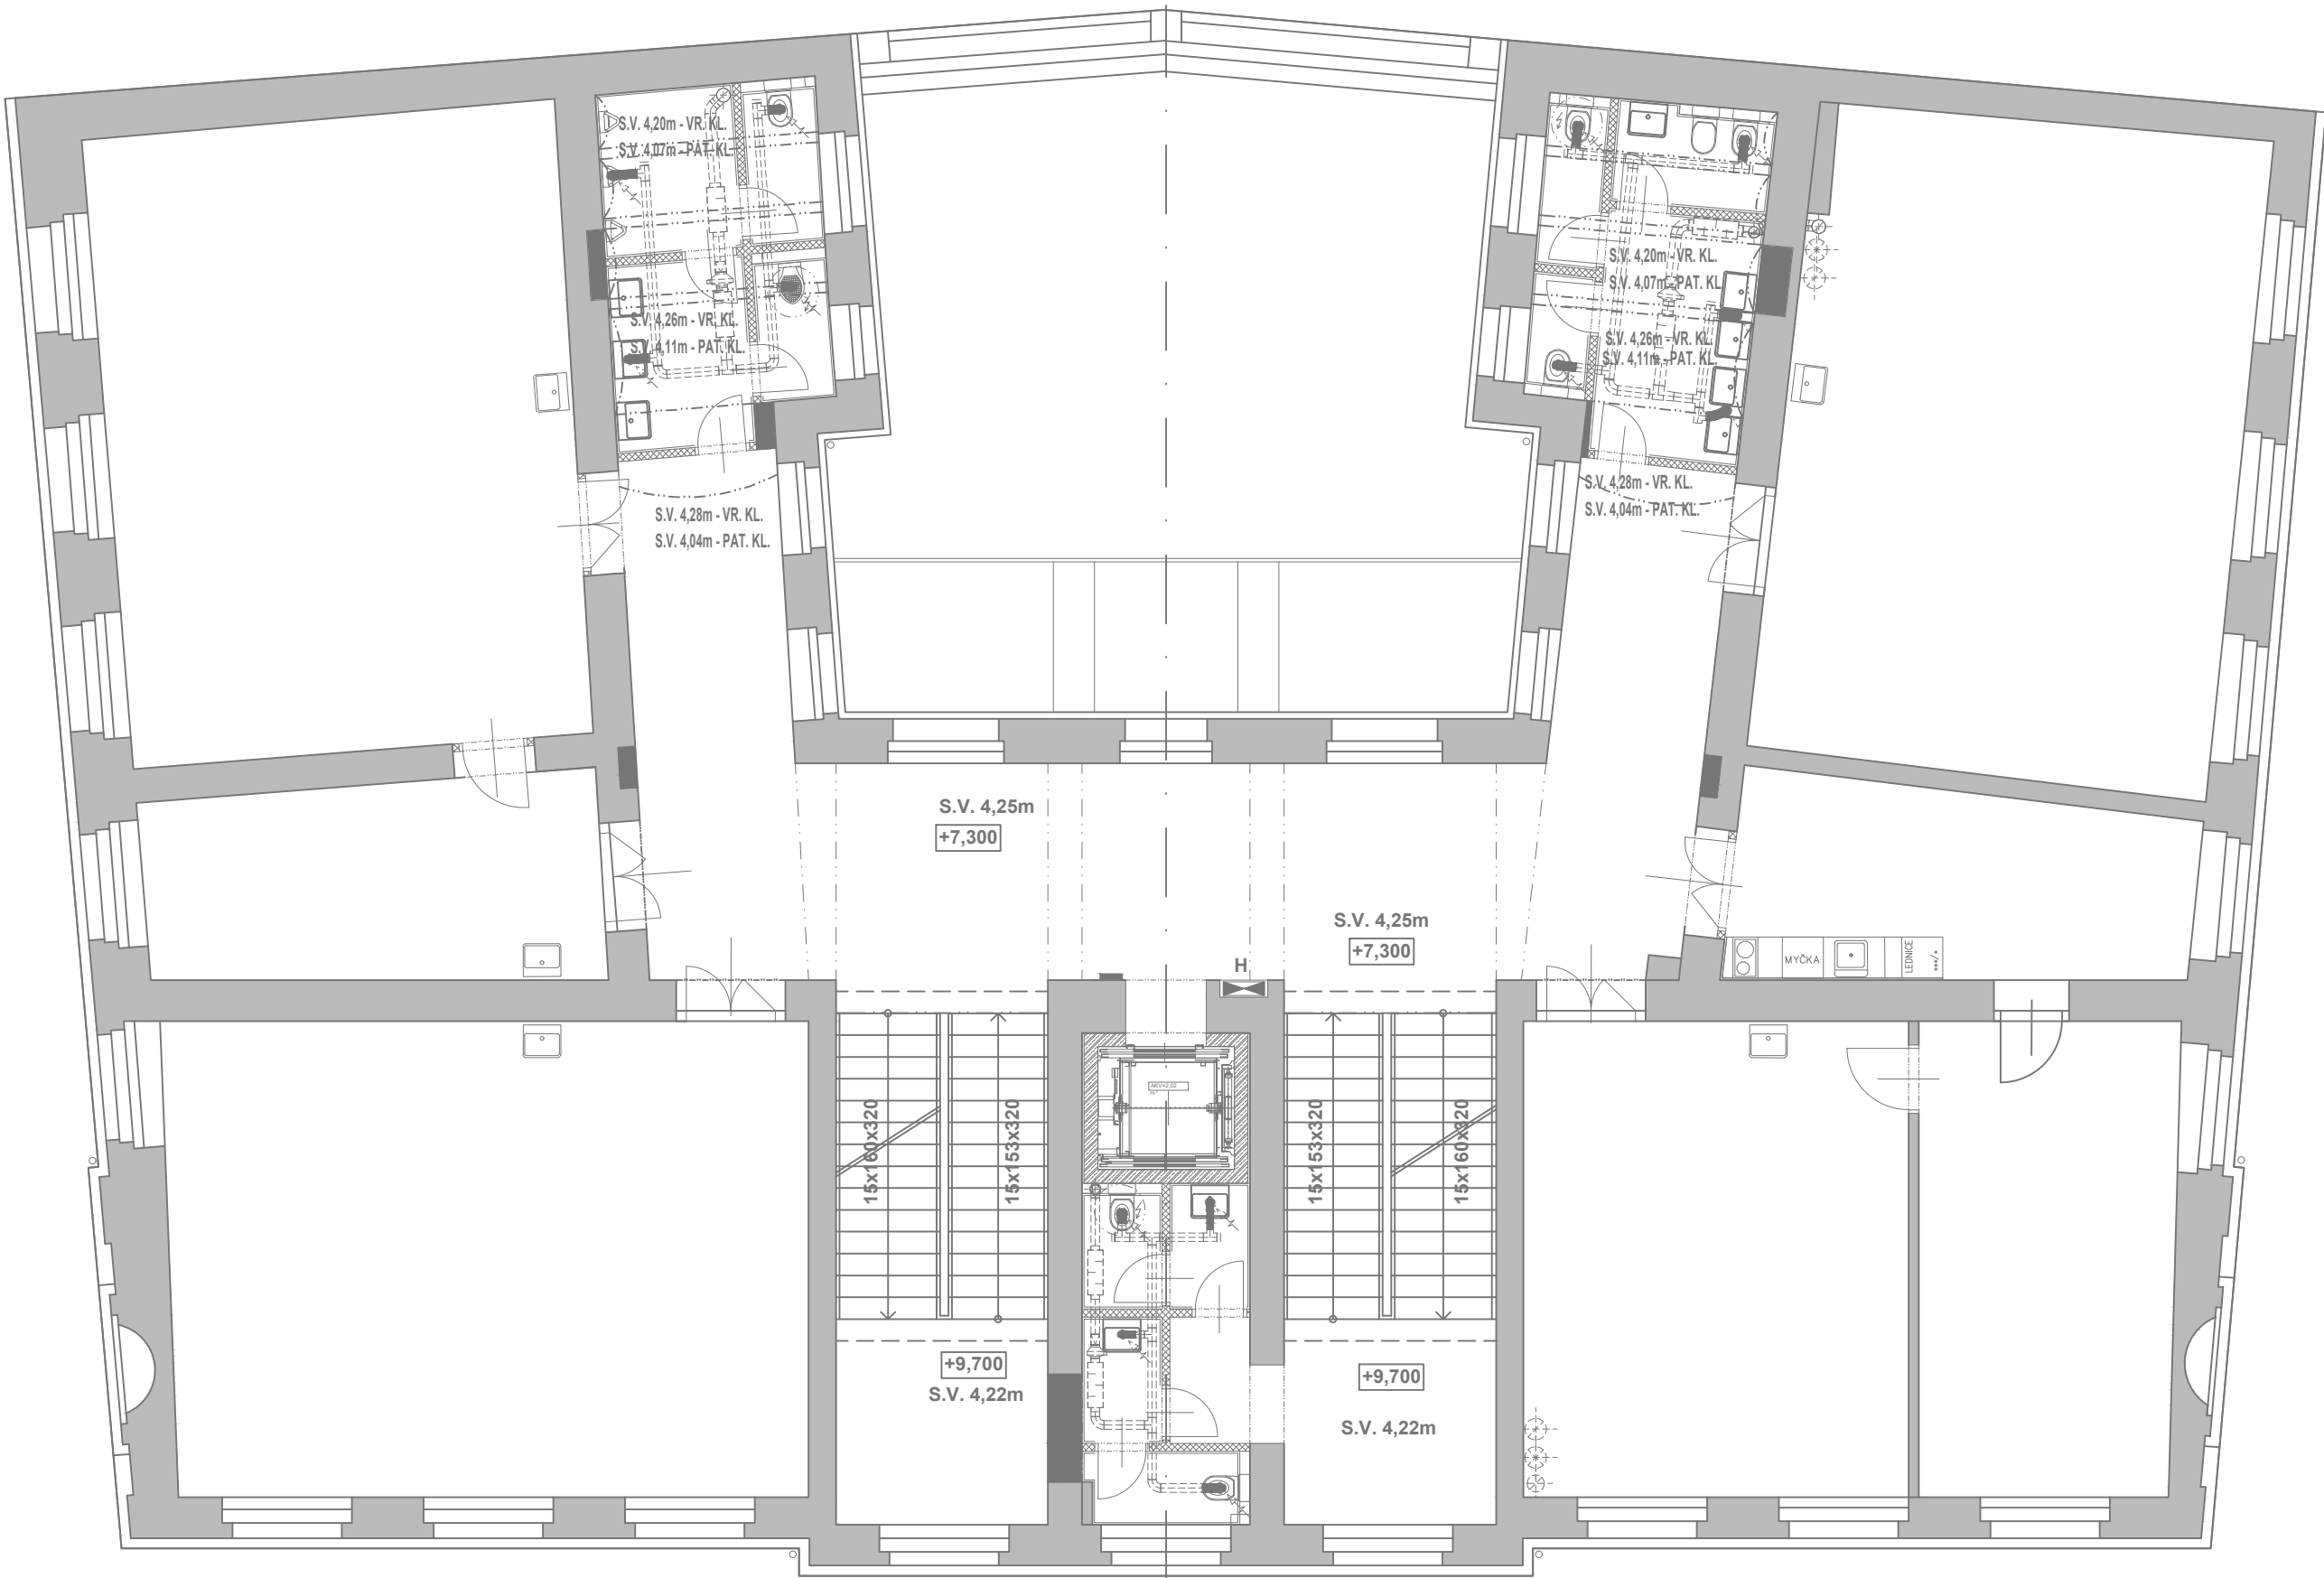

				L. BENEDA, stavební a projekční kancelář	
VED. PROJ.: L. BENEDA		ODP. PROJ.: L. BENEDA		VYPRACOVAL: F. KUFNER	
OBEC: PLZEŇ		STAVEBNÍ ÚŘAD: UMO 3			
INVESTOR: KRAJSKÉ CENTRUM VZDĚLÁNÍ A JAZYKOVÁ ŠKOLA S PRÁVEM STÁTNÍ JAZYKOVÉ ZKOUŠKY, SADY 5. KVĚTNA 42, 301 00 PLZEŇ					
ZATEPLENÍ ŠTÍTŮ A VNITROBLOKOVÉ FASÁDY, VÝMĚNA VÝPLNÍ OTVORŮ SADY 5. KVĚTNA 85/42, PLZEŇ D. DOKUMENTACE OBJEKTŮ A TECHNICKÝCH A TECHNOLOGICKÝCH ZAŘÍZENÍ D.1.1) ARCHITEKTONICKO – STAVEBNÍ ŘEŠENÍ D.1.2) STAVEBNĚ KONSTRUKČNÍ ŘEŠENÍ					
PŮDORYSY 2.NP A 3.NP STÁVAJÍCÍ STAV					
				RAZÍTKO:	
				DATUM: 02.23	
				STUPEŇ: PROJEKT	
				FORMÁT: 6xA4	
				MĚŘÍTKO: ČÍSLO VÝKRESU:	
				1:100 D.1.1-2. 03.	