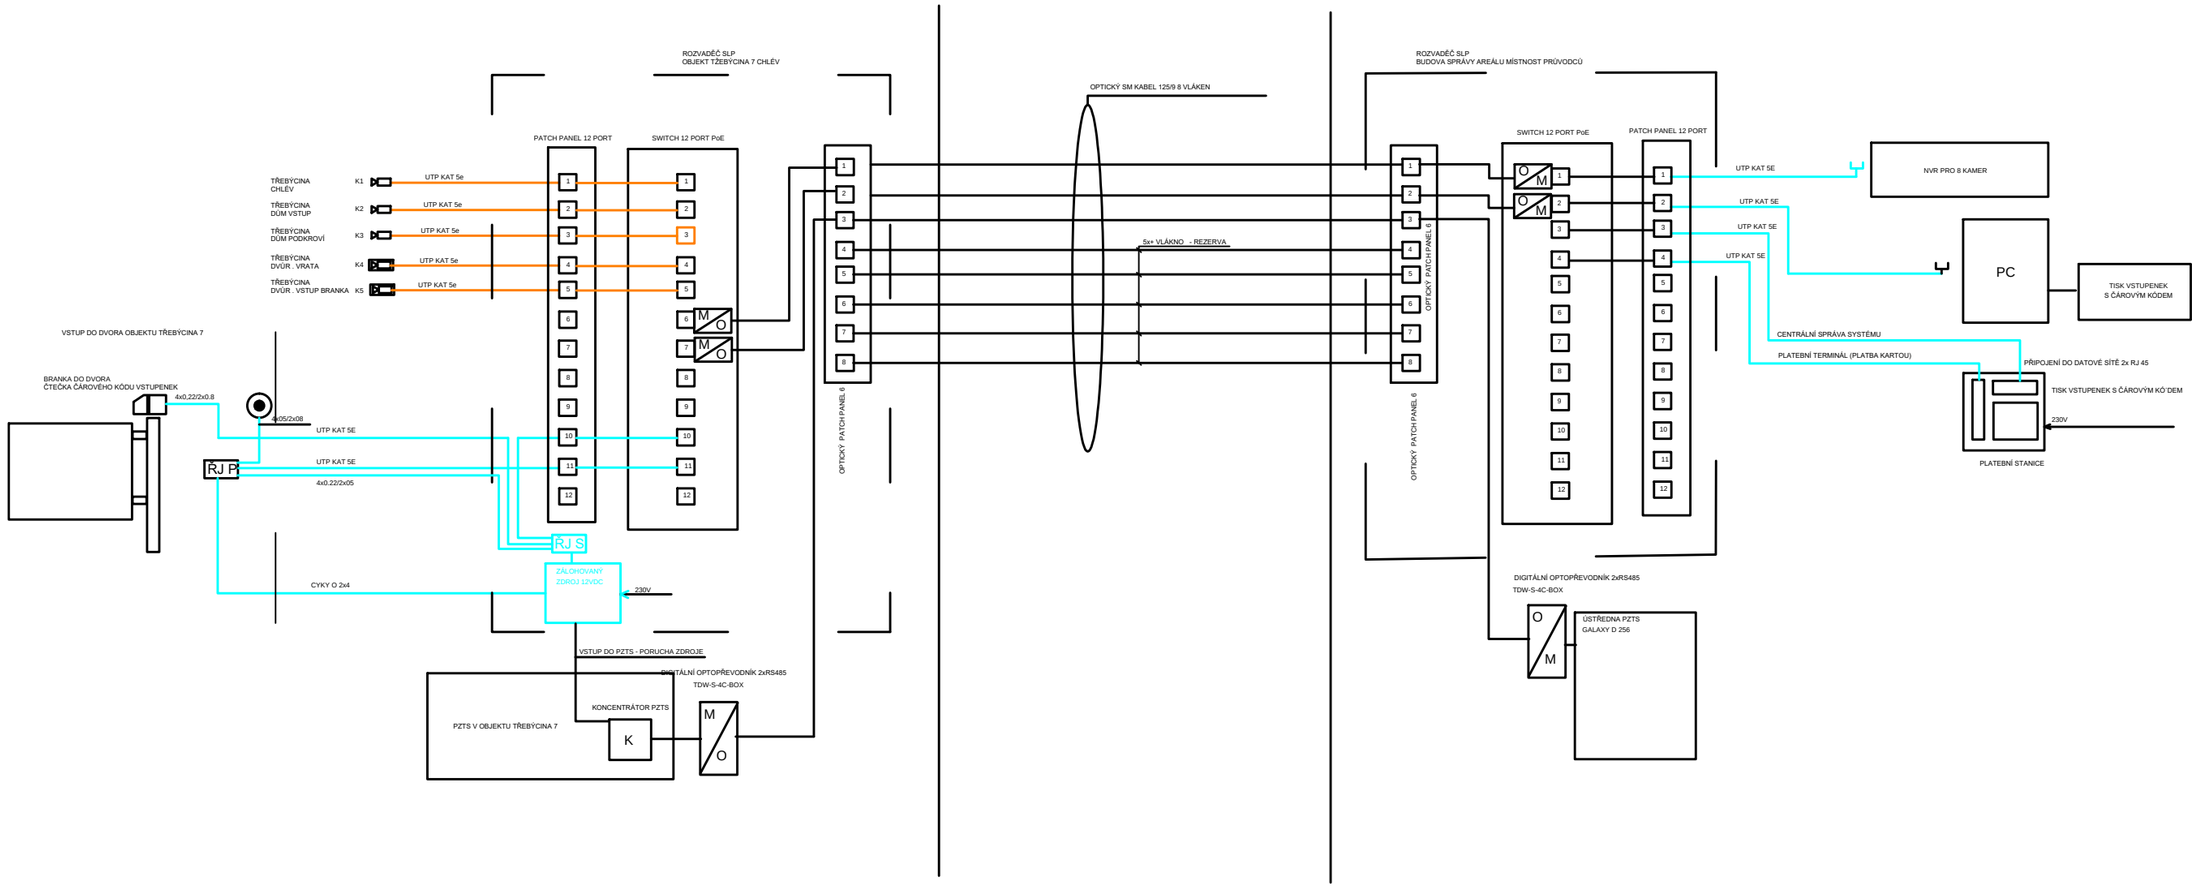

LEGENDA SK

- VENKOVNÍ IP KAMERA S IR PŘÍSVITEM
- ODCHODOVÉ TLAČÍTKO
- SNÍMAČ ČÁROVCH KÓDŮ VSTUPENEK
- PŘEVODNÍK OPTIKA / METALIKA
- PŘEVODNÍK OPTIKA / METALIKA PRO SBĚRNICI PZTS
- ŘÍDÍCÍ JEDNOTKA POHONU BRANKY
- ROZVOD VSTUPENKOVÉHO SYSTÉMU
- ROZVOD KAMEROVÉHO SYSTÉMU

zodpovědný projektant :	Zbyněk Beneš	zpracovatel : Zbyněk Beneš	K+B ELEKTRO-TECHNIK KAPPENBERGER+BRAUN
investor:	Vlastivědné muzeum Dr. Hostaše v Klatovech Hostašova 1 339 01 Klatovy		Domažlická 1141/172a 318 00 Plzeň - Skvrňany e-mail: kbelektro@kbelektro.cz tel.: 377 832 111 / fax: 377 832 119
název akce :	ELA v Chanovicích - usedlost 1 Dům s chlévem a branou (Třebýcina č.p.7)		měřítko :
název části :	Poplachový zabezpečovací a tísňový systém (PZTS)		poč. form. A4 : 2 stupeň PD : DPS datum zprac. : 10/2021 číslo zakázky :
název přílohy :	SCHÉMA SLP		číslo přílohy : 06 číslo paré :