


ZÁS. OKR. ZÁS. OKR. ZÁS. OKR.
B.1 B.2 B.3

ČERPADLO STŘEŠNÍ PUST
MaR - VZT
TČ
21 kW

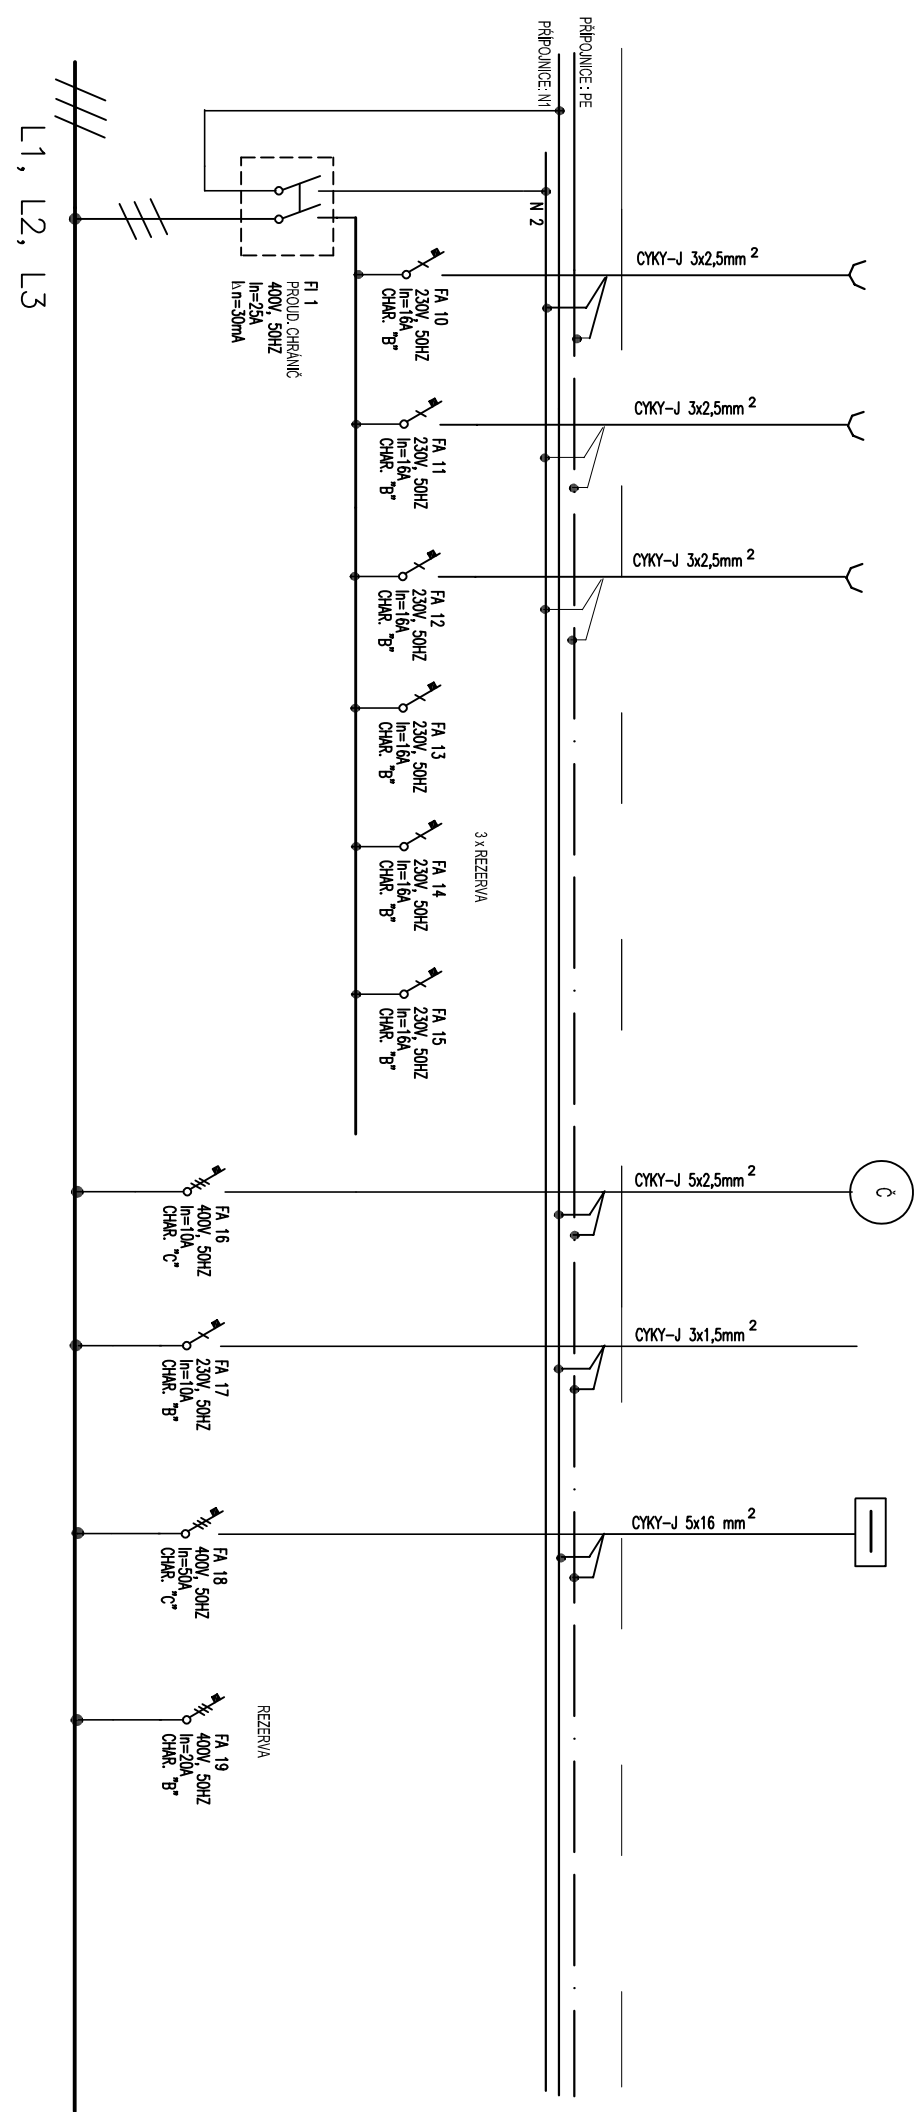

Akce		Obsah		Vyracoval		Ing. M. Čapek		Datum	
Školní Jídlena – výdejna		Hlavní rozvaděč RH		Schválil		Ing. Jedinčka		05/2023	
Gymnázium Píseň								1.6.7	
								Stránka	
								3	