

08 - 08'

04 - 04'

01 - 01



02 - 02'

03 - 03'

04 - 04'

05 - 05'

06 - 06'

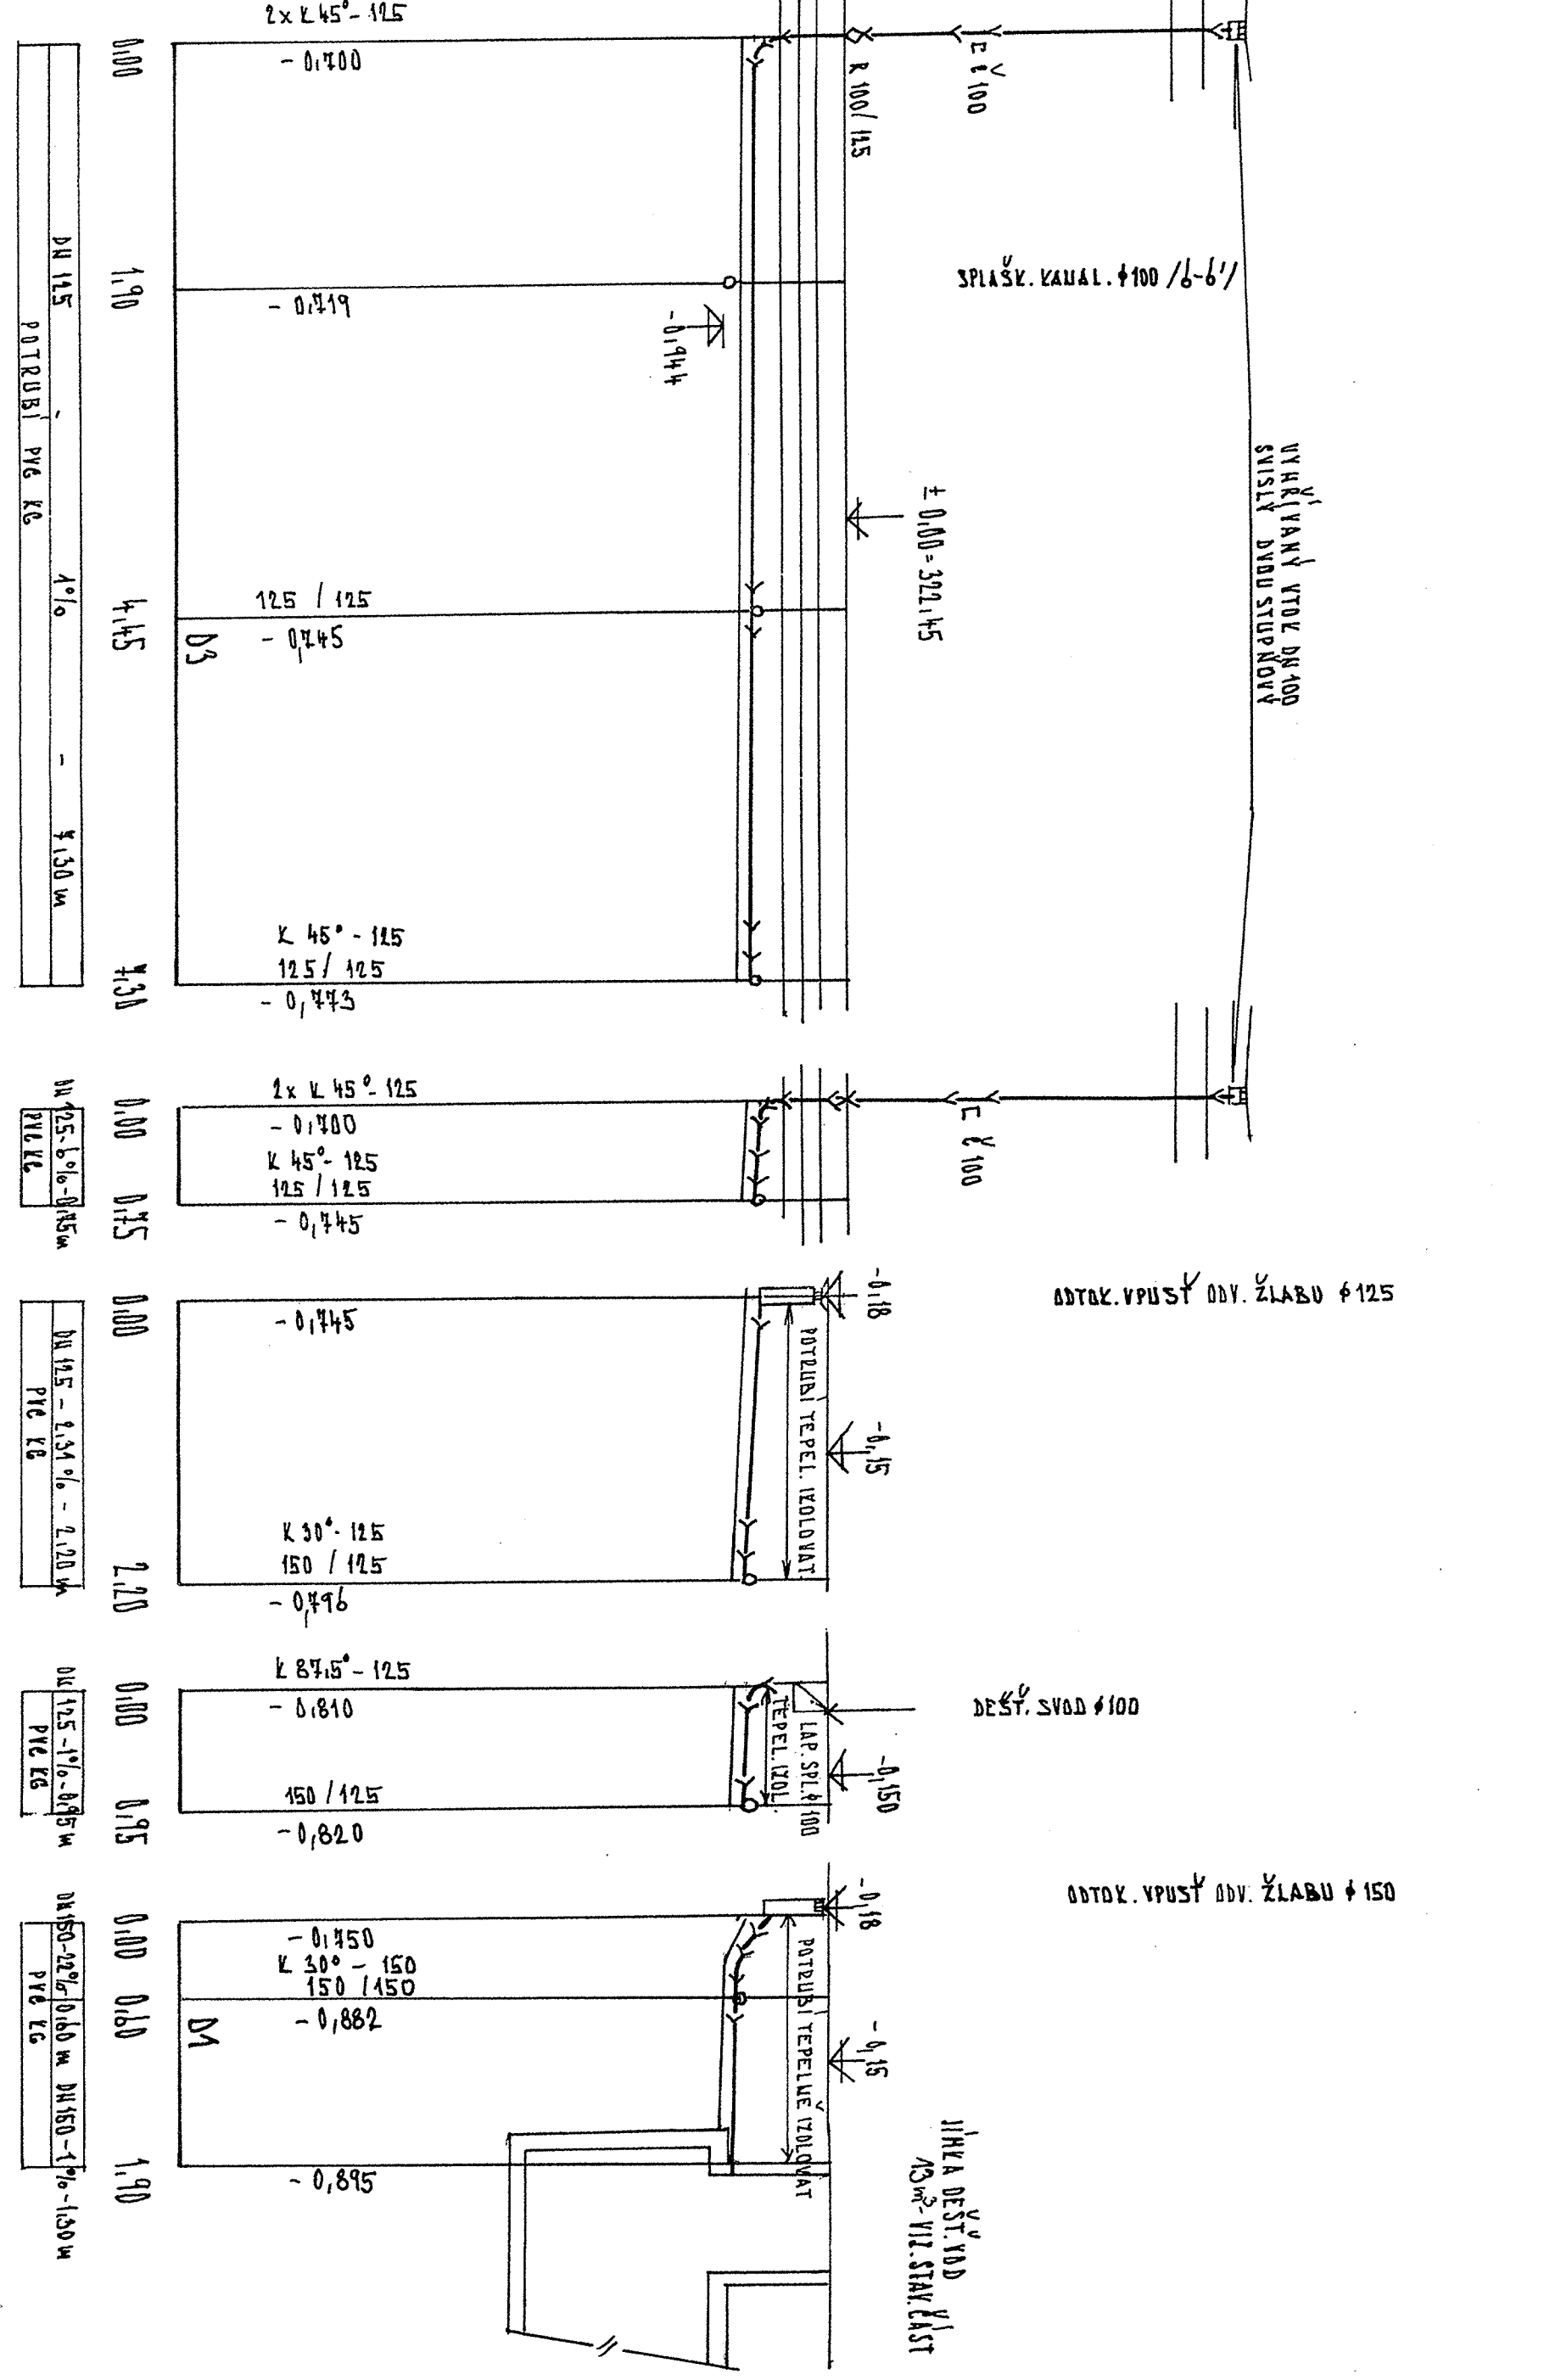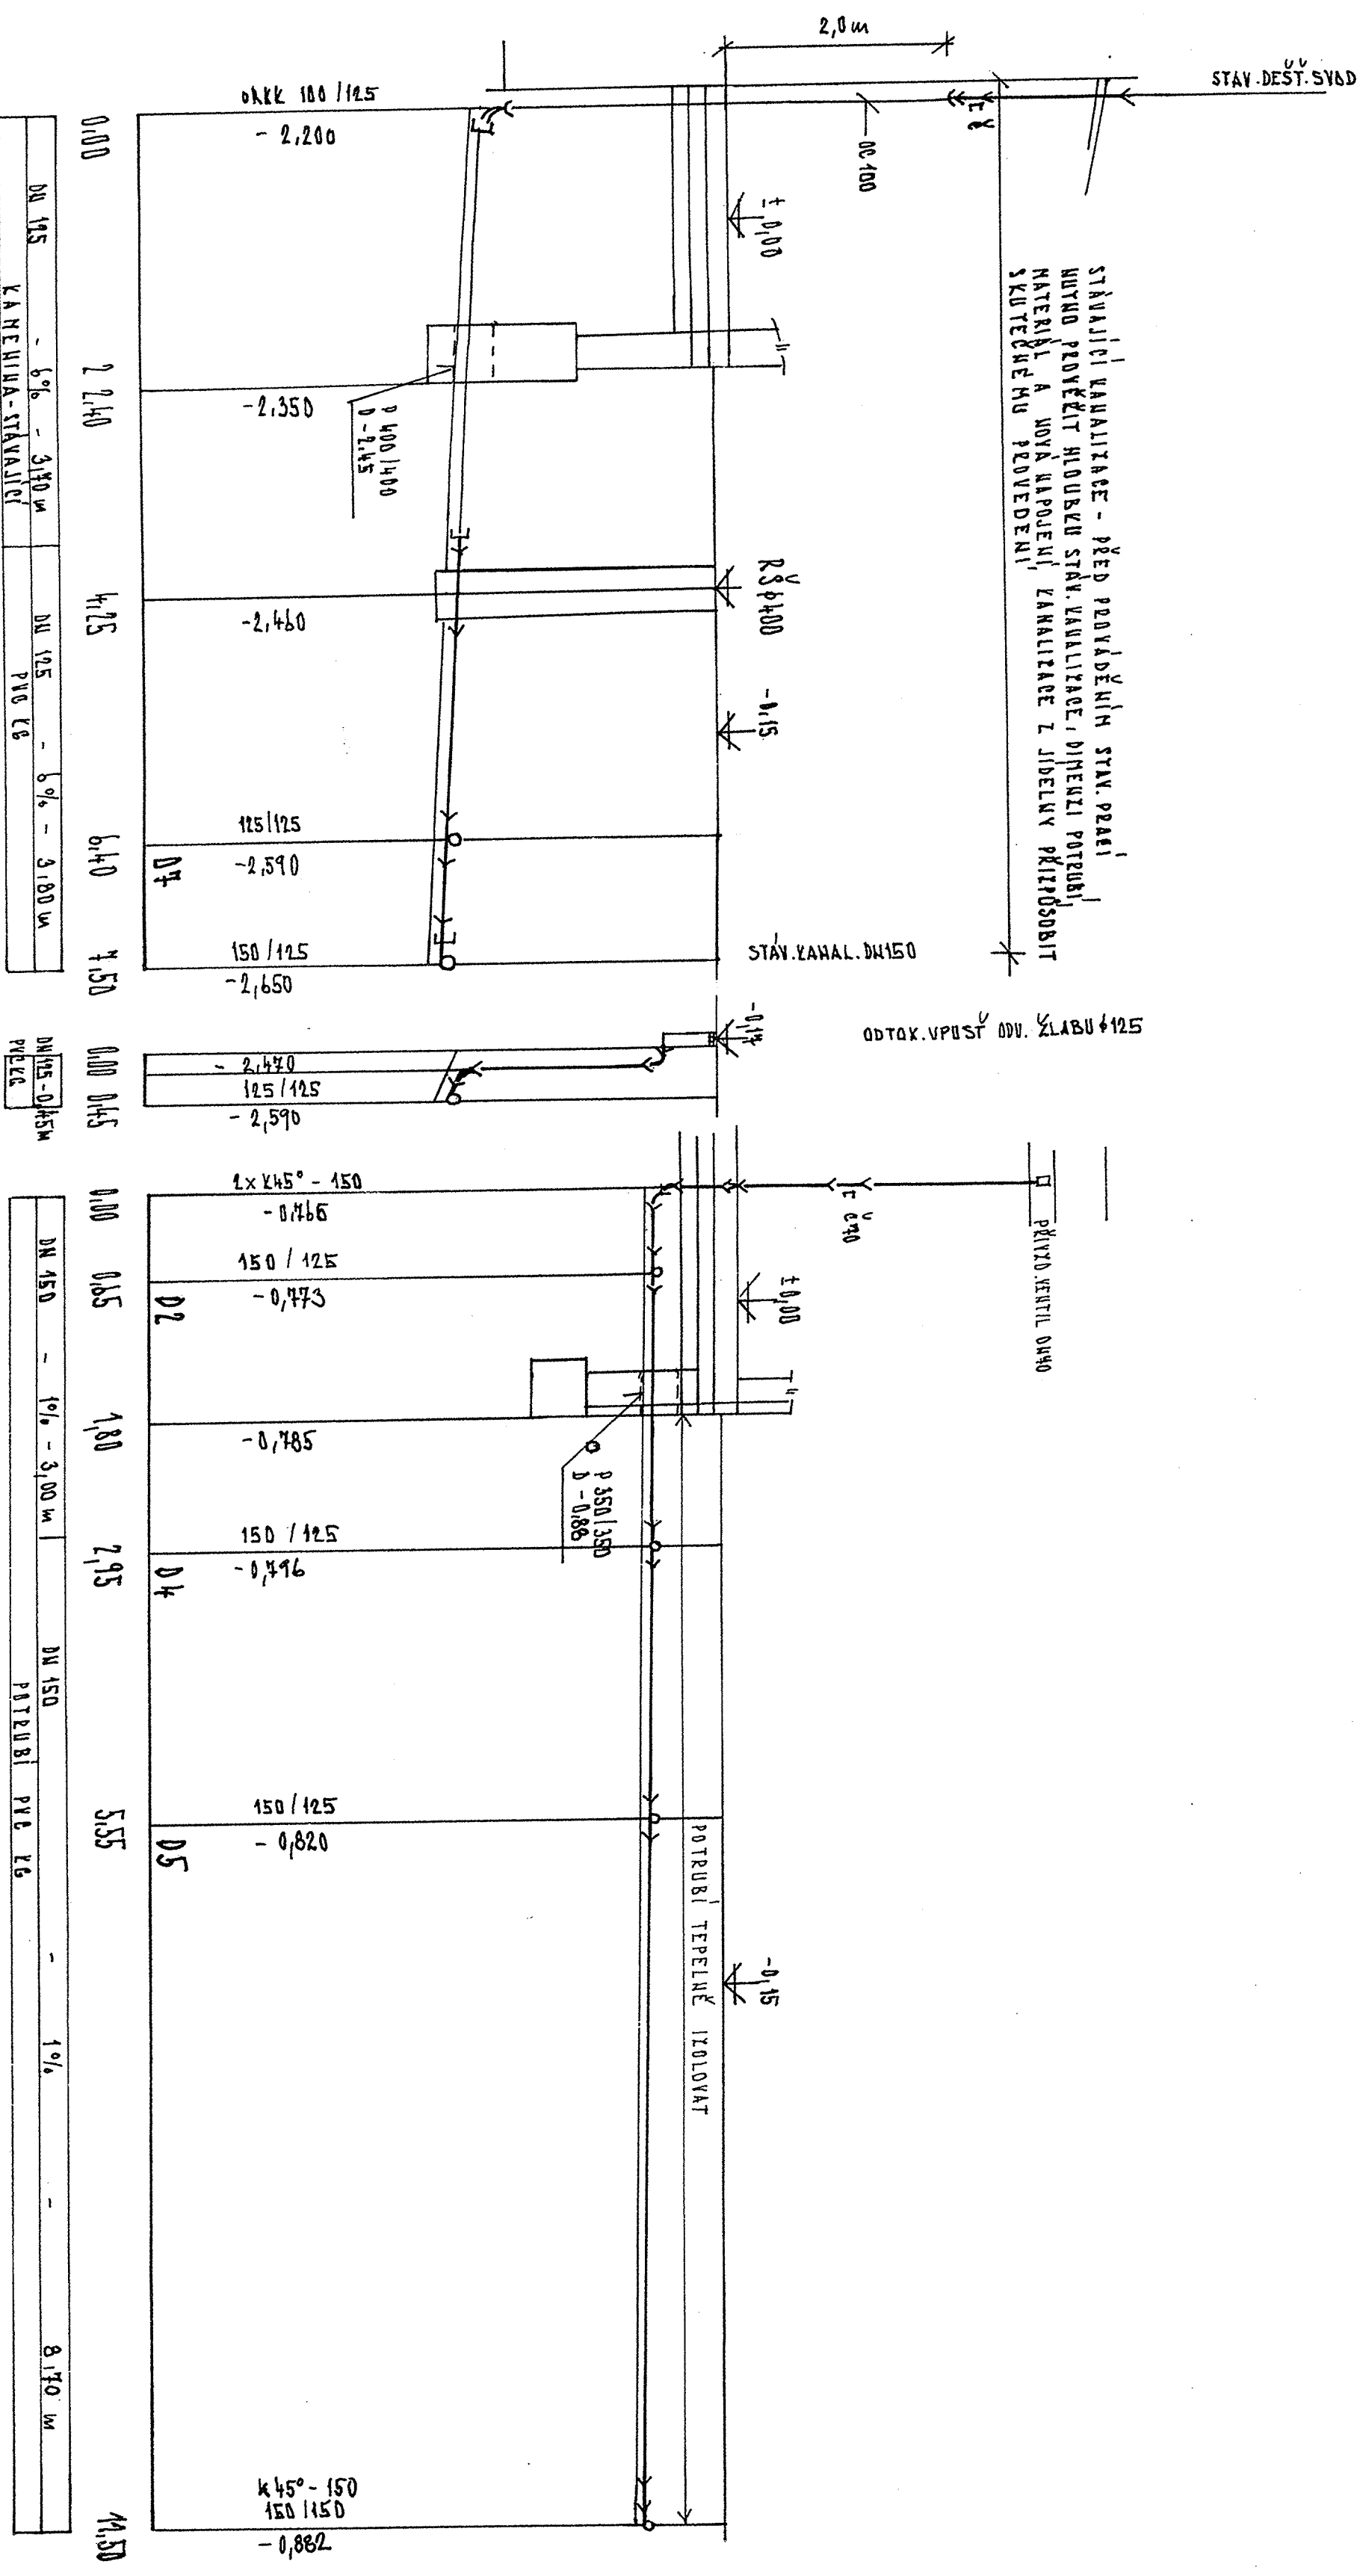

INVESTOR: OBYVATEL PLEŠŤAN MICHÁŠEK MĀ. 23		ING. RUDOLF JEOLČKA	
CAD	TOPO. PROJEKT. VED. PROJEKT. STATIK	POD NEMOCNÍ 1040/II	
	REKONSTR.	33901 KOKYČANY	
OBJEKT	PLEŠŤAN	STUPEŇ	D05
AKCE:	ŠKOLNÍ JÍDELNA-VÝDEJNA	ZAK. ČÍSLO	05.2023
OBSAH: KANALIZACE DEŠŤOVÁ - KRYZ D1 - D8		FORMÁT	A4
		VEŠTVO	1:50
		ČÍSLO PŘÍLOHY	1.4.6.

±0.00 = 322.145

### LEGENDA

- KANALIZACE POTRUBÍ DEŠŤOVÉ KANALIZACE
- SVISLÉ ODPAKY - POTRUBÍ PP HT
- LEŽÁTE SVODY V ZEMI - POTRUBÍ PLYNOSMĚ
- PŘI NÁVYŠTI KANAL. POTRUBÍ KODIFIKOVAT S HODNOTOU VZDUCHOTECNOSTI, TOPELNÍ A OASTED