




RÁM POD VZT2 - PŮDORYS

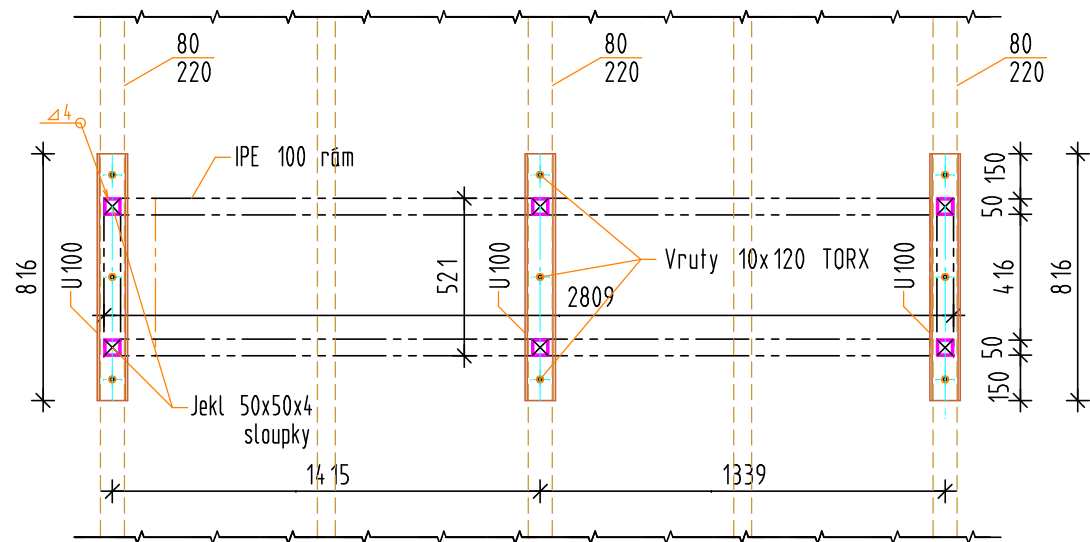


RÁM POD VZT1 - PŮDORYS

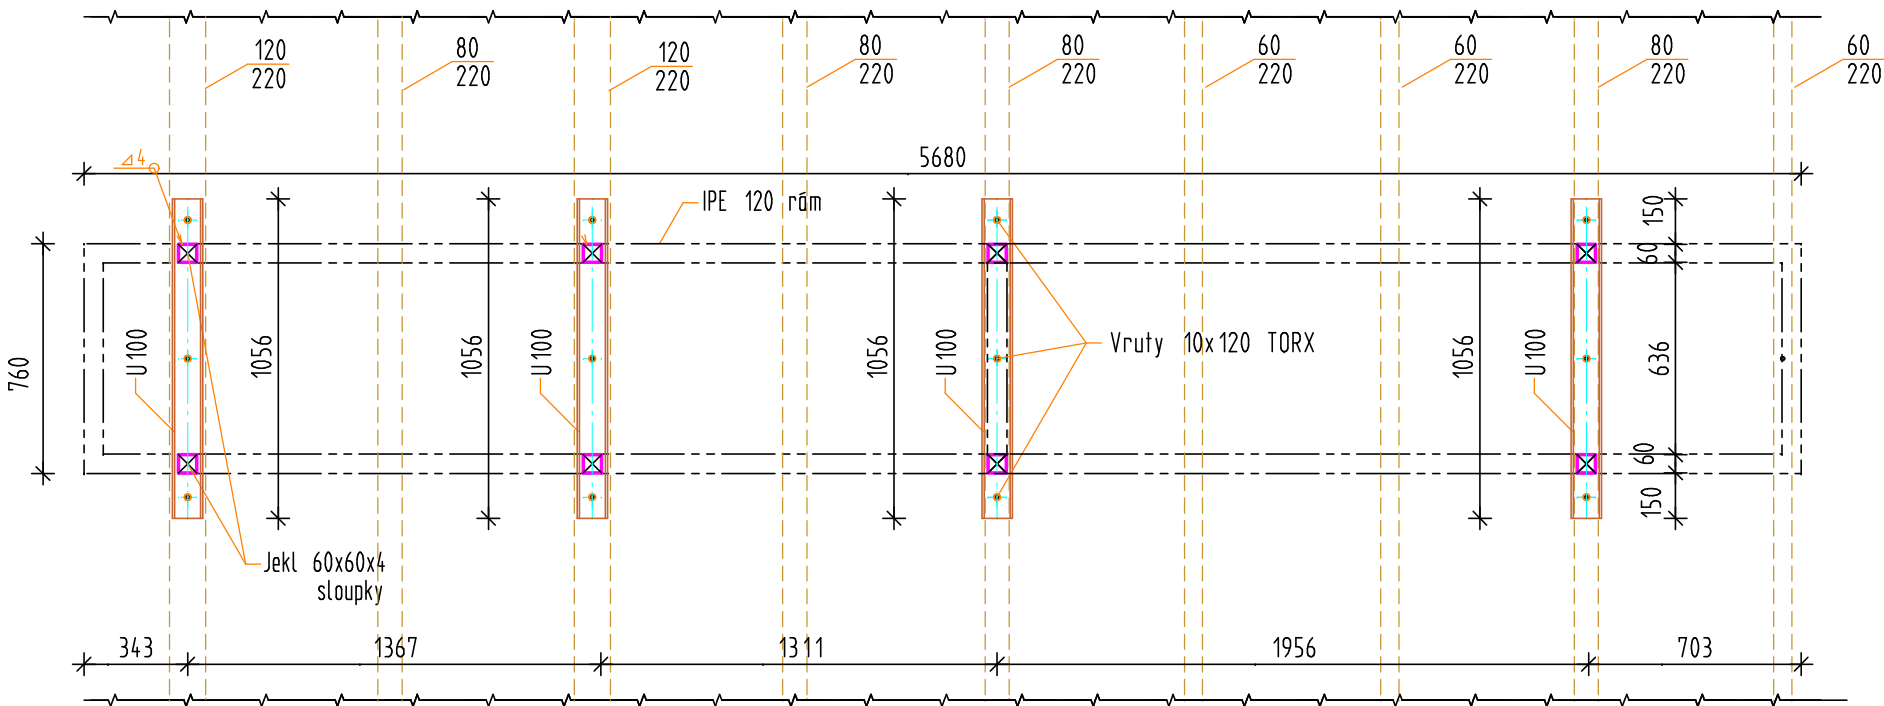

RÁM POD VZT2 - POHLED

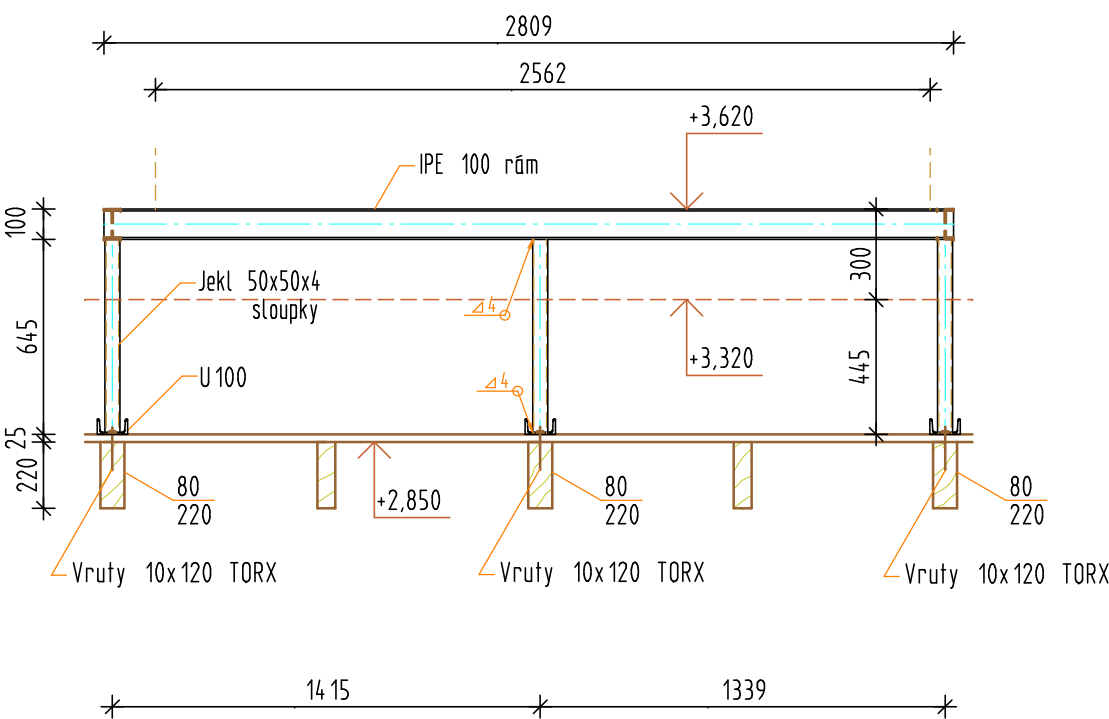

RÁM POD VZT1 - POHLED

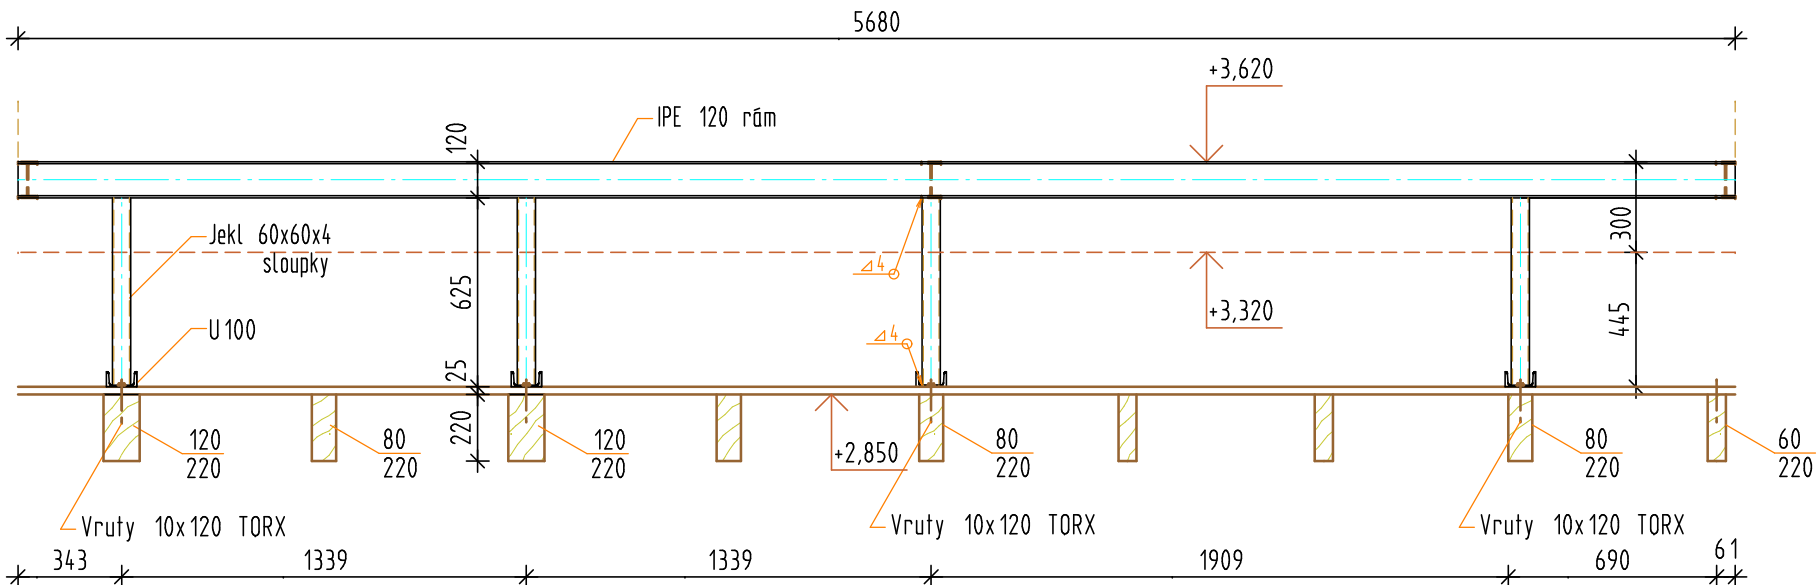

POZNÁMKA:

Sloupky z jeklů ocelové rámové konstrukce pod VZT jednotkami budou zatepleny XPS tl.80mm a oplechovány. Ocelová konstrukce je navržena z pozinkovaných profilů.

$\pm 0,000 = 322,45$

Investor: Gymnázium, Plzeň, Mikulášské nám. 23				ING.RUDOLF JEDLIČKA Pod Nemocnicí 1040/II 33701 Rokycany	
CAD	Zodp. projekt.	Ved. projekt.	Statik		
Ing. Kozák	Ing. Kozák	Ing. Jedlička	Ing. Racek		
Obec: Plzeň		Kraj: Plzeňský		Stupeň	DPS
Akce: <div>ŠKOLNÍ JÍDELNA-VÝDEJNA</div> <div>Gymnázium, Plzeň, Mikulášské nám.23</div>				Datum	08.2023
				Zakázk. číslo	672
				Formát	2A4
				Měřítko	1:25
Obsah: <div>Ocelový rám pod VZT</div>				Číslo přílohy	1. 12