




POHLED SEVEROZÁPADNÍ

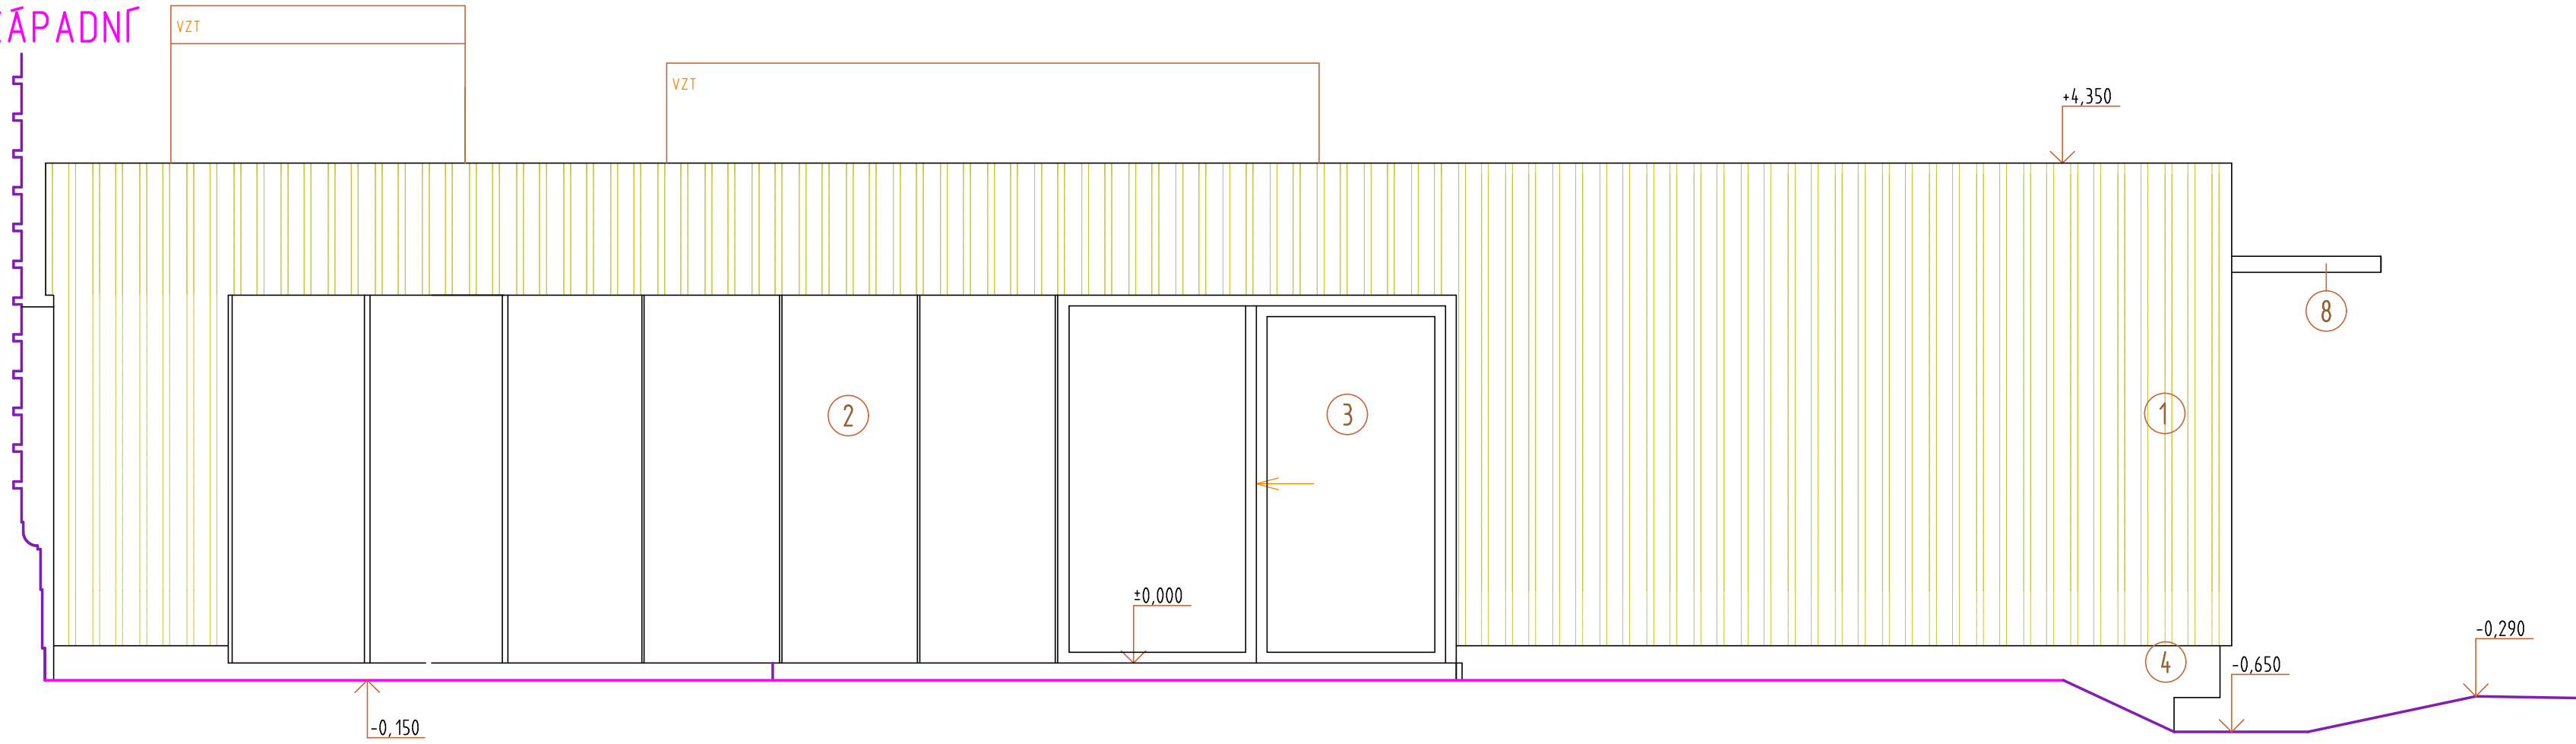


POHLED JIHOZÁPADNÍ

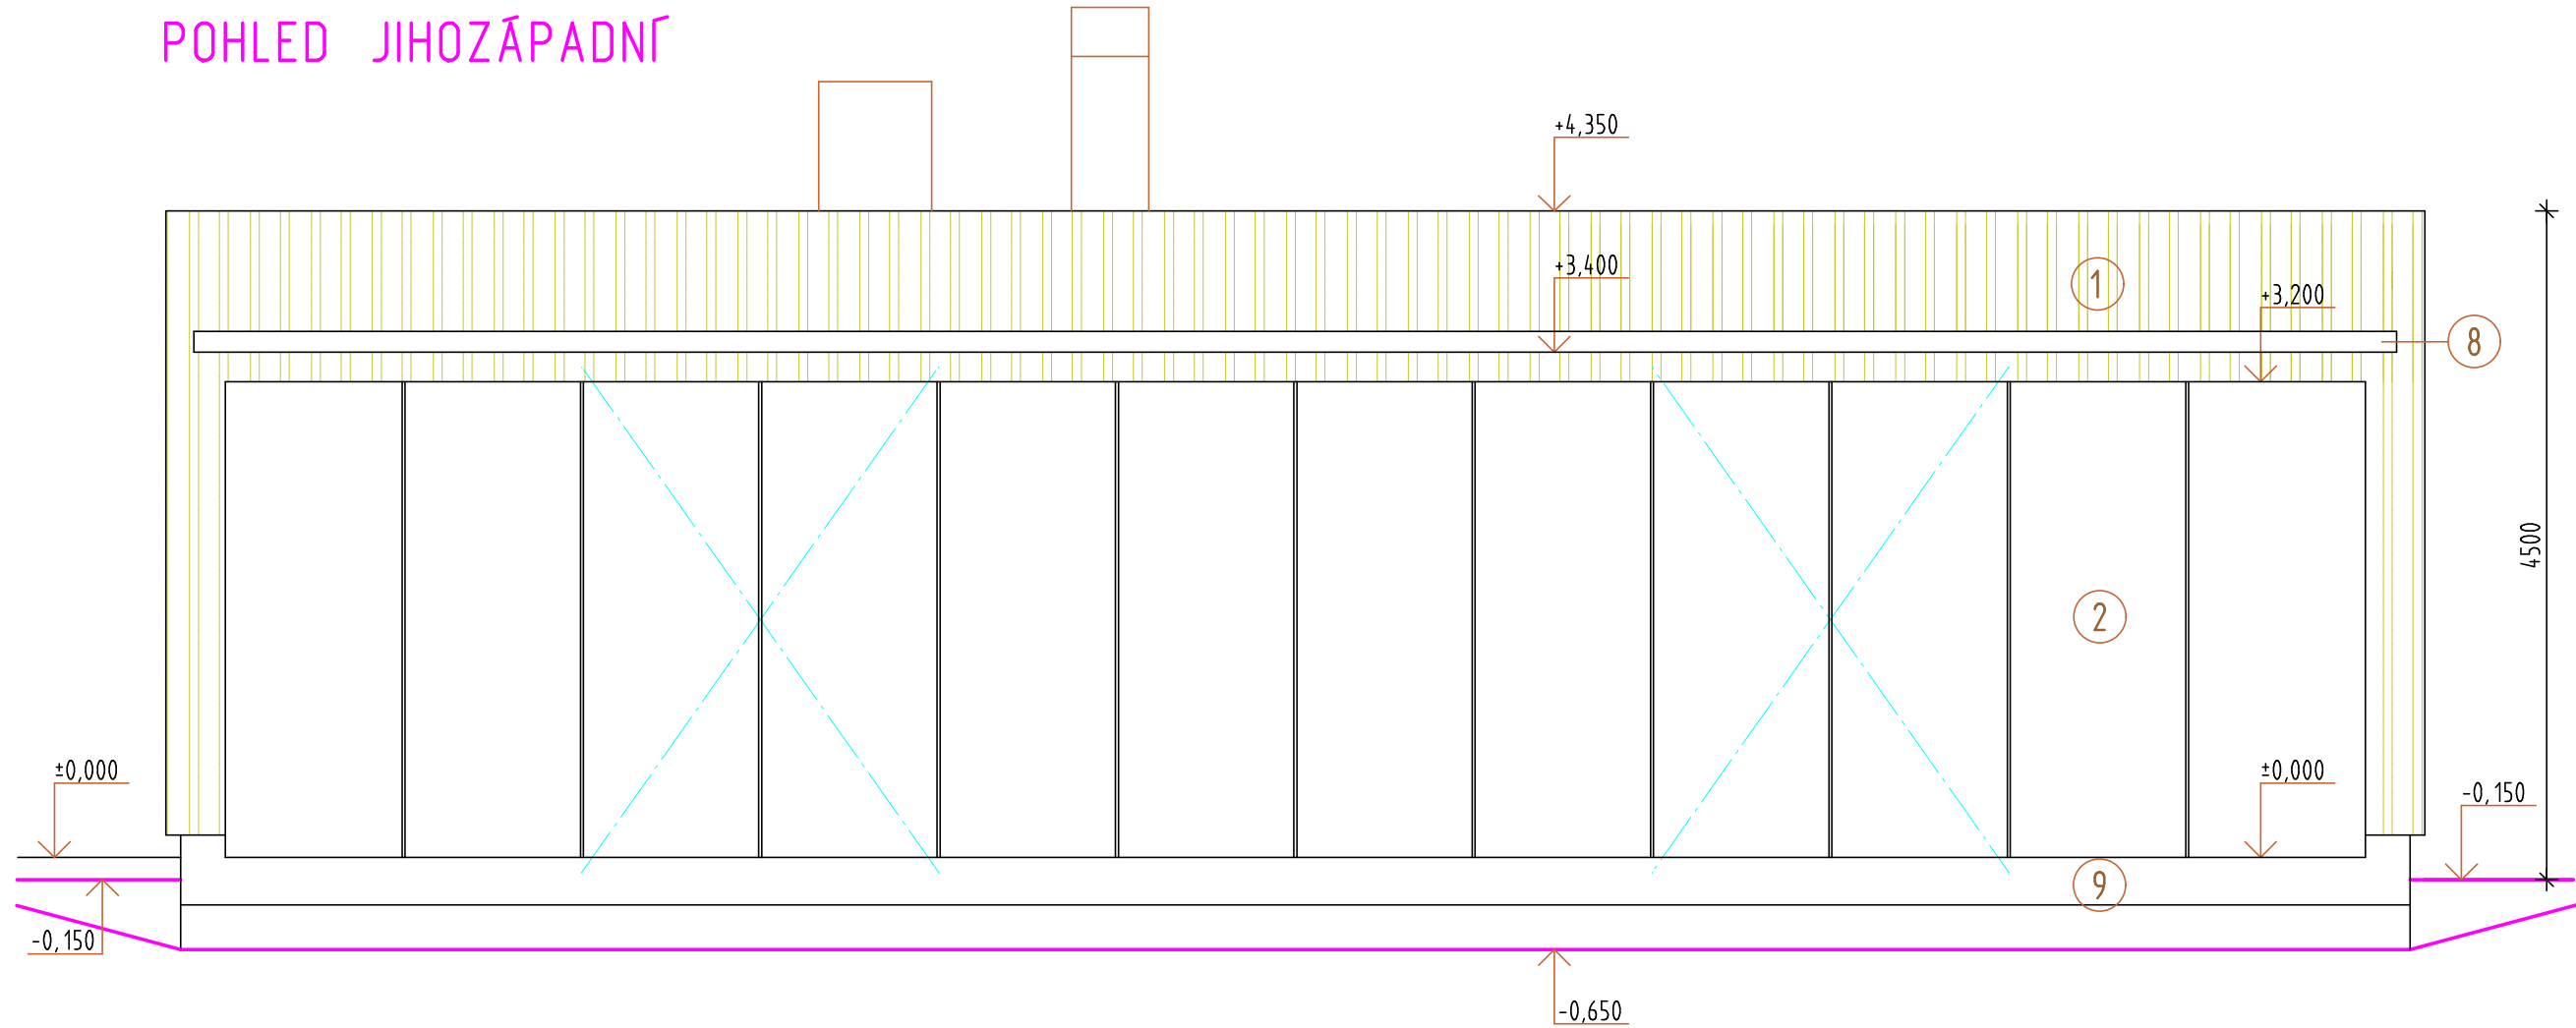

POHLED JIHOVÝCHODNÍ

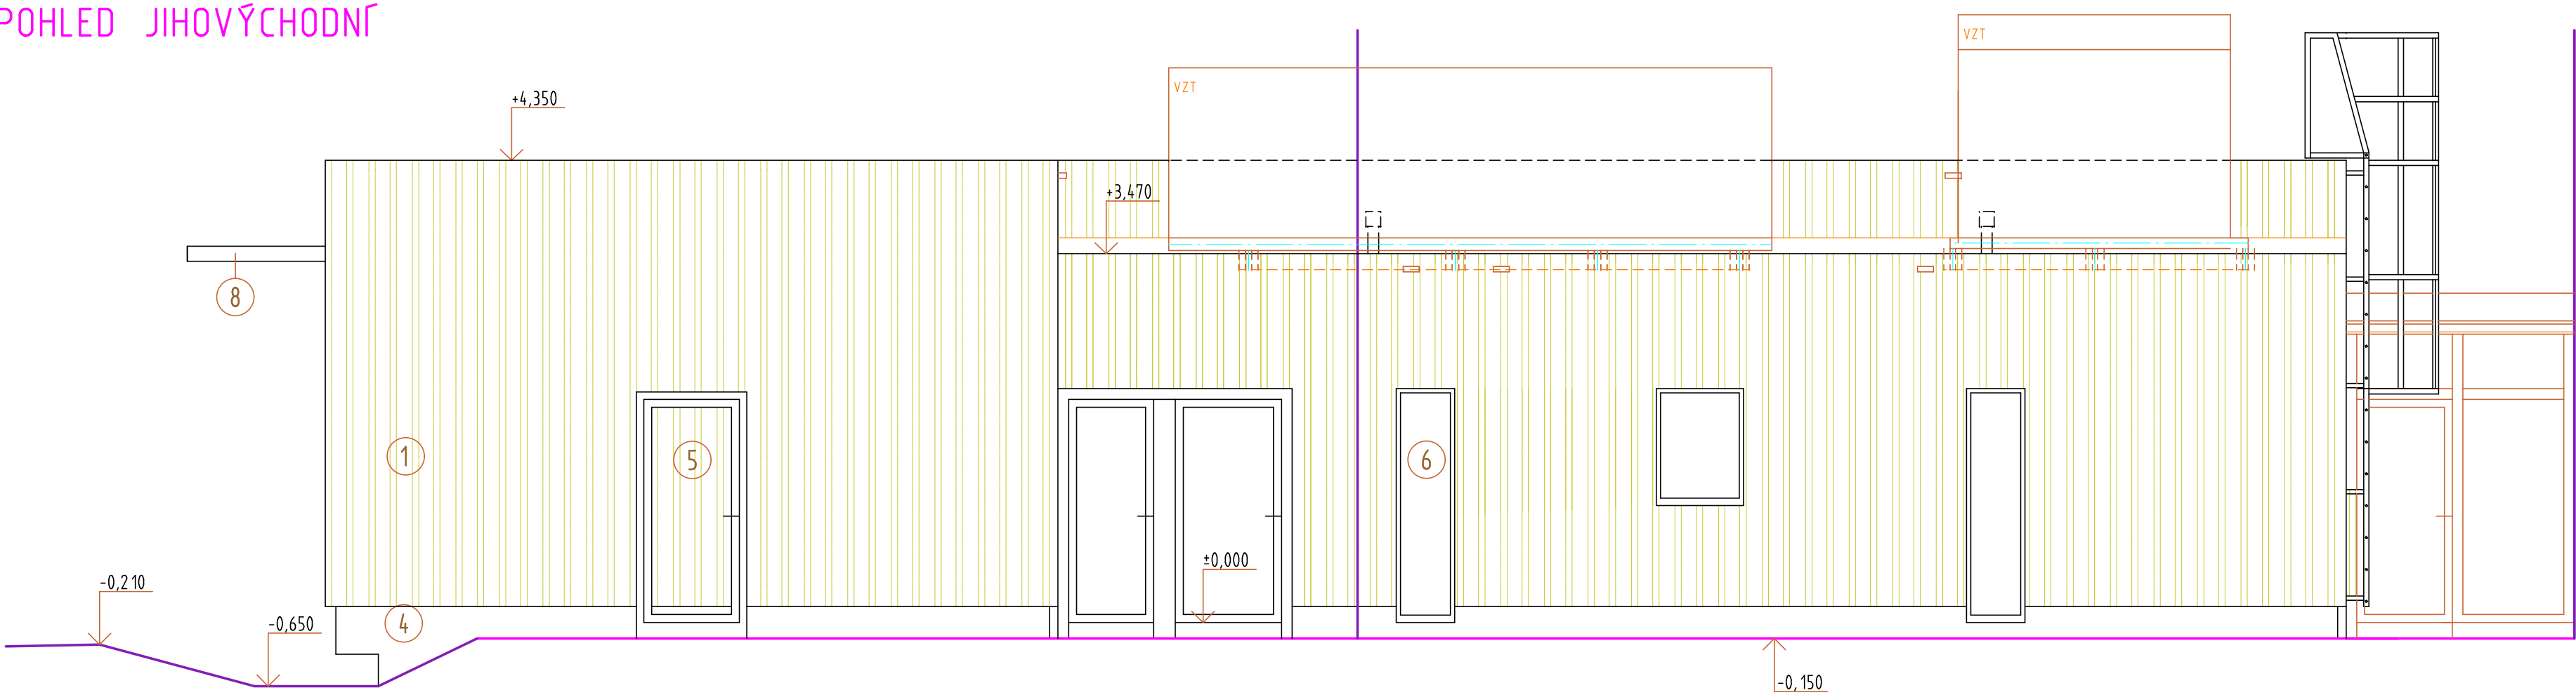

POHLED SEVEROVÝCHODNÍ

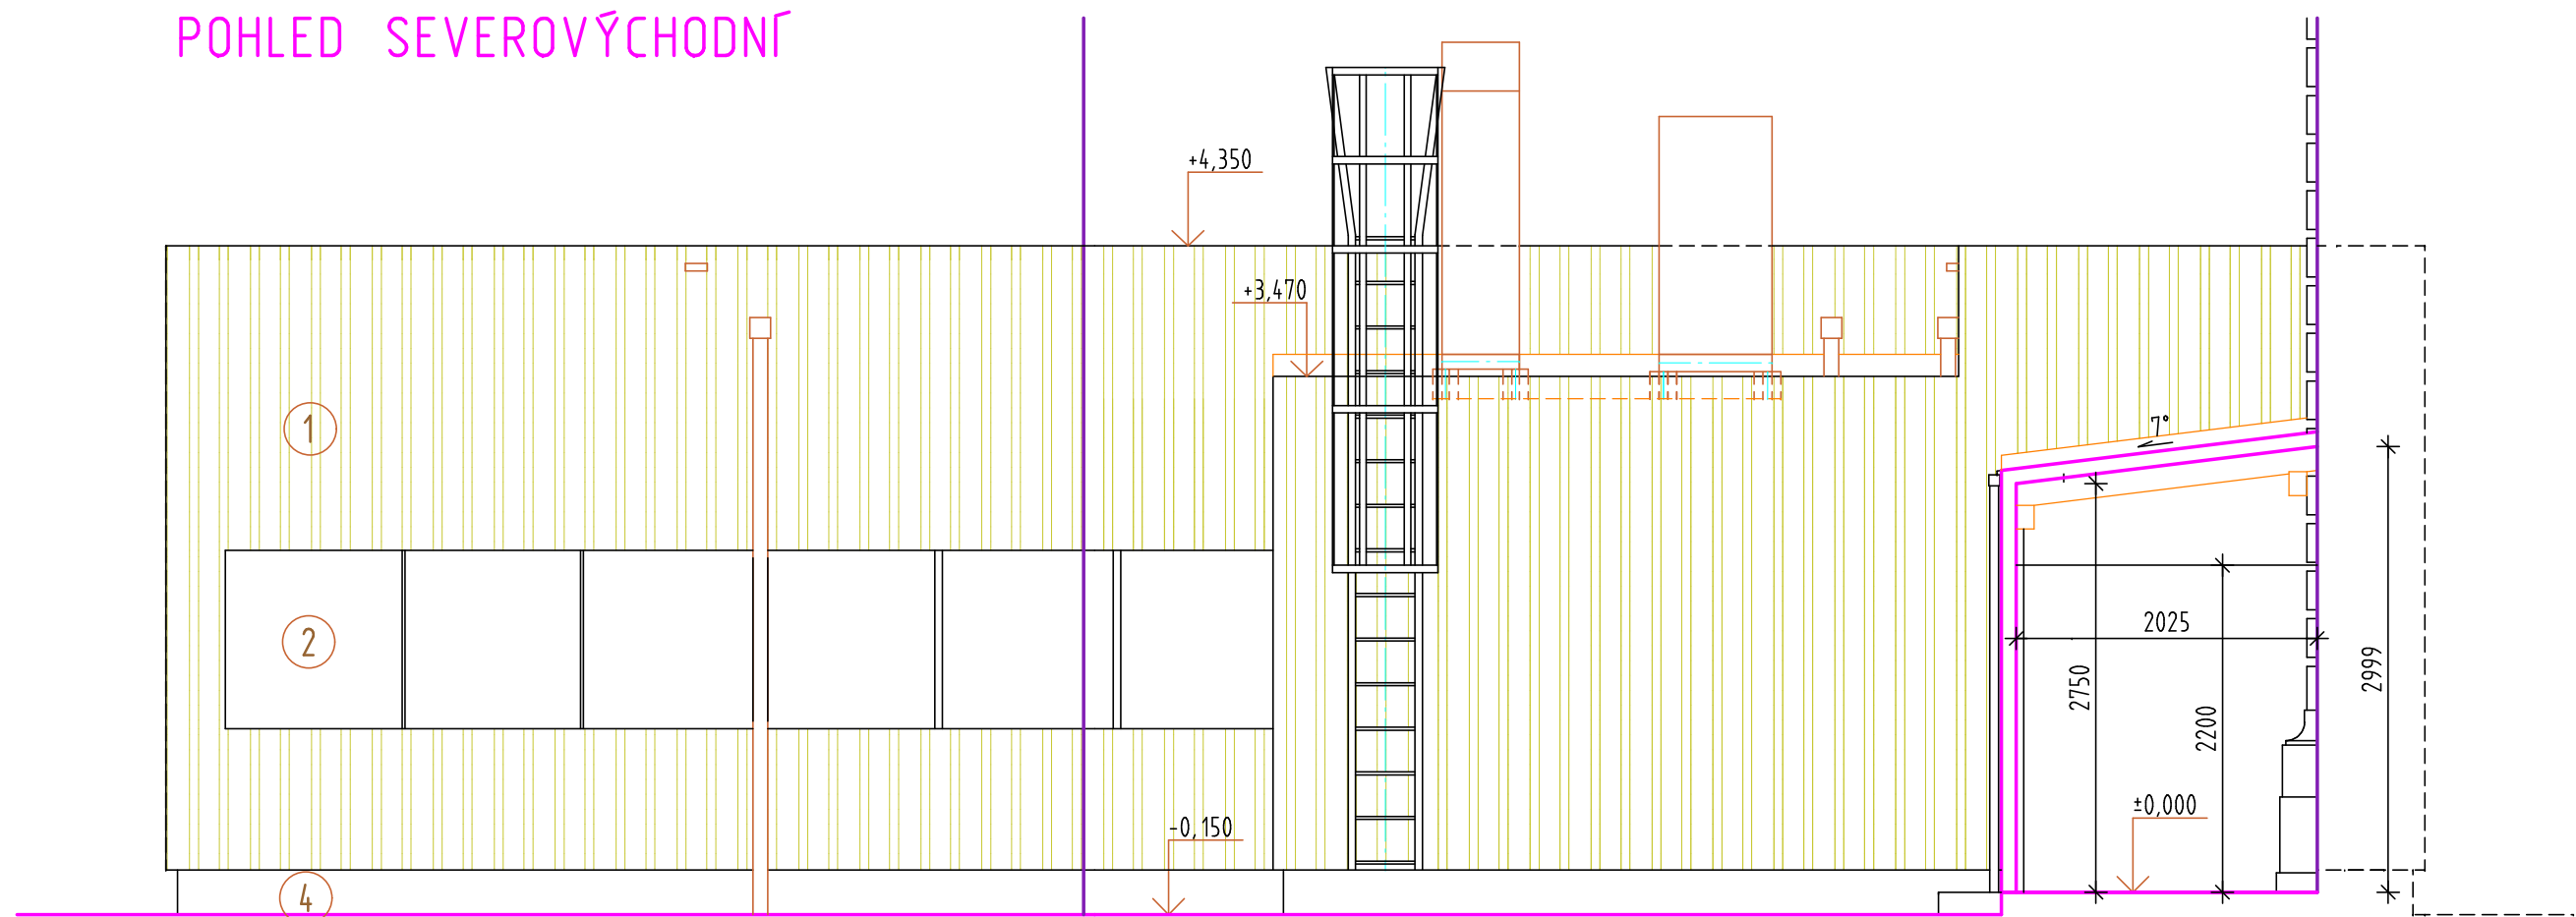

LEGENDA:

- ① Trapézový plechový profil TR18, barva černá
- ② Prosklená stěna, zasklení izolační trojsklo, bezrámové provedení
- ③ HS portál, zdvižně posuvné dveře hliníkové
- ④ Soklová omítka odstín černá
- ⑤ Vchodové dveře hliníková slitina odstín černá, výplň plechová
- ⑥ Okna dřevohliníková, odstín exter. černá, inter. přírodní, zasklení izolační trojsklo
- ⑦ Klempířské výrobky-lakované PZ plech odstín černá
- ⑧ Slunolam hliníková slitina, barva černá
- ⑨ Konzola - fasádní hliníkové sendvičové desky, barva černá

±0,000=322,45

Investor: Gymnazium, Plzeň, Mikulášské nám. 23		ING.RUDOLF JEDLIČKA Pod Nemocnicí 1040/II 33701 Rokycany	
CAD	Zodp. projekt.		
Ing. Kozák	Ing. Kozák	Ing. Jedlička	Ing. Racek
Obec: Plzeň		Kraj: Plzeňský	Stupeň
Akce:		Datum	DPS
Gymnázium, Plzeň, Mikulášské nám.23		Zakázk. číslo	08.2023
		Formát	672
		Měřítko	5A4
Obsah:		Číslo přílohy	1.50
Pohledy samostatně			1.6