


A horizontal number line with tick marks at both ends. The number 6500 is written above the line, positioned slightly to the right of the center.

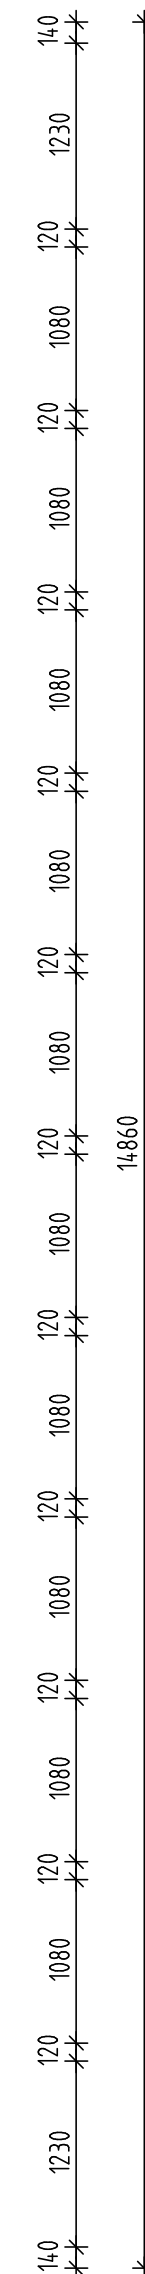

System zavětrování a ztužení dřevěné konstrukce viz stavebně konstrukční část.

Investor: Gymnázium, Plzeň, Mikulášské nám. 23				ING.RUDOLF JEDLIČKA Pod Nemocnicí 1040/II 33701 Rokycany	
CAD	Zodp. projekt.	Ved. projekt.	Statik		
Ing. Kozák	Ing. Kozák	Ing. Jedlička	Ing. Racek		
				Stupeň	DPS
Obec: Plzeň		Kraj: Plzeňský		Datum	08.2023
Akce: ŠKOLNÍ JÍDELNA-VÝDEJNA Gymnázium, Plzeň, Mikulášské nám.23				Zakázk. číslo	672
				Formát	A4
				Měřítko	1:50
				Obsah: Dřevěná konstrukce - strop jídelna	