


DETAIL ATIKY "C"

NAD MÍSTNOSTÍ JÍDELNY SE SLUNOLAMEM
M 1:10

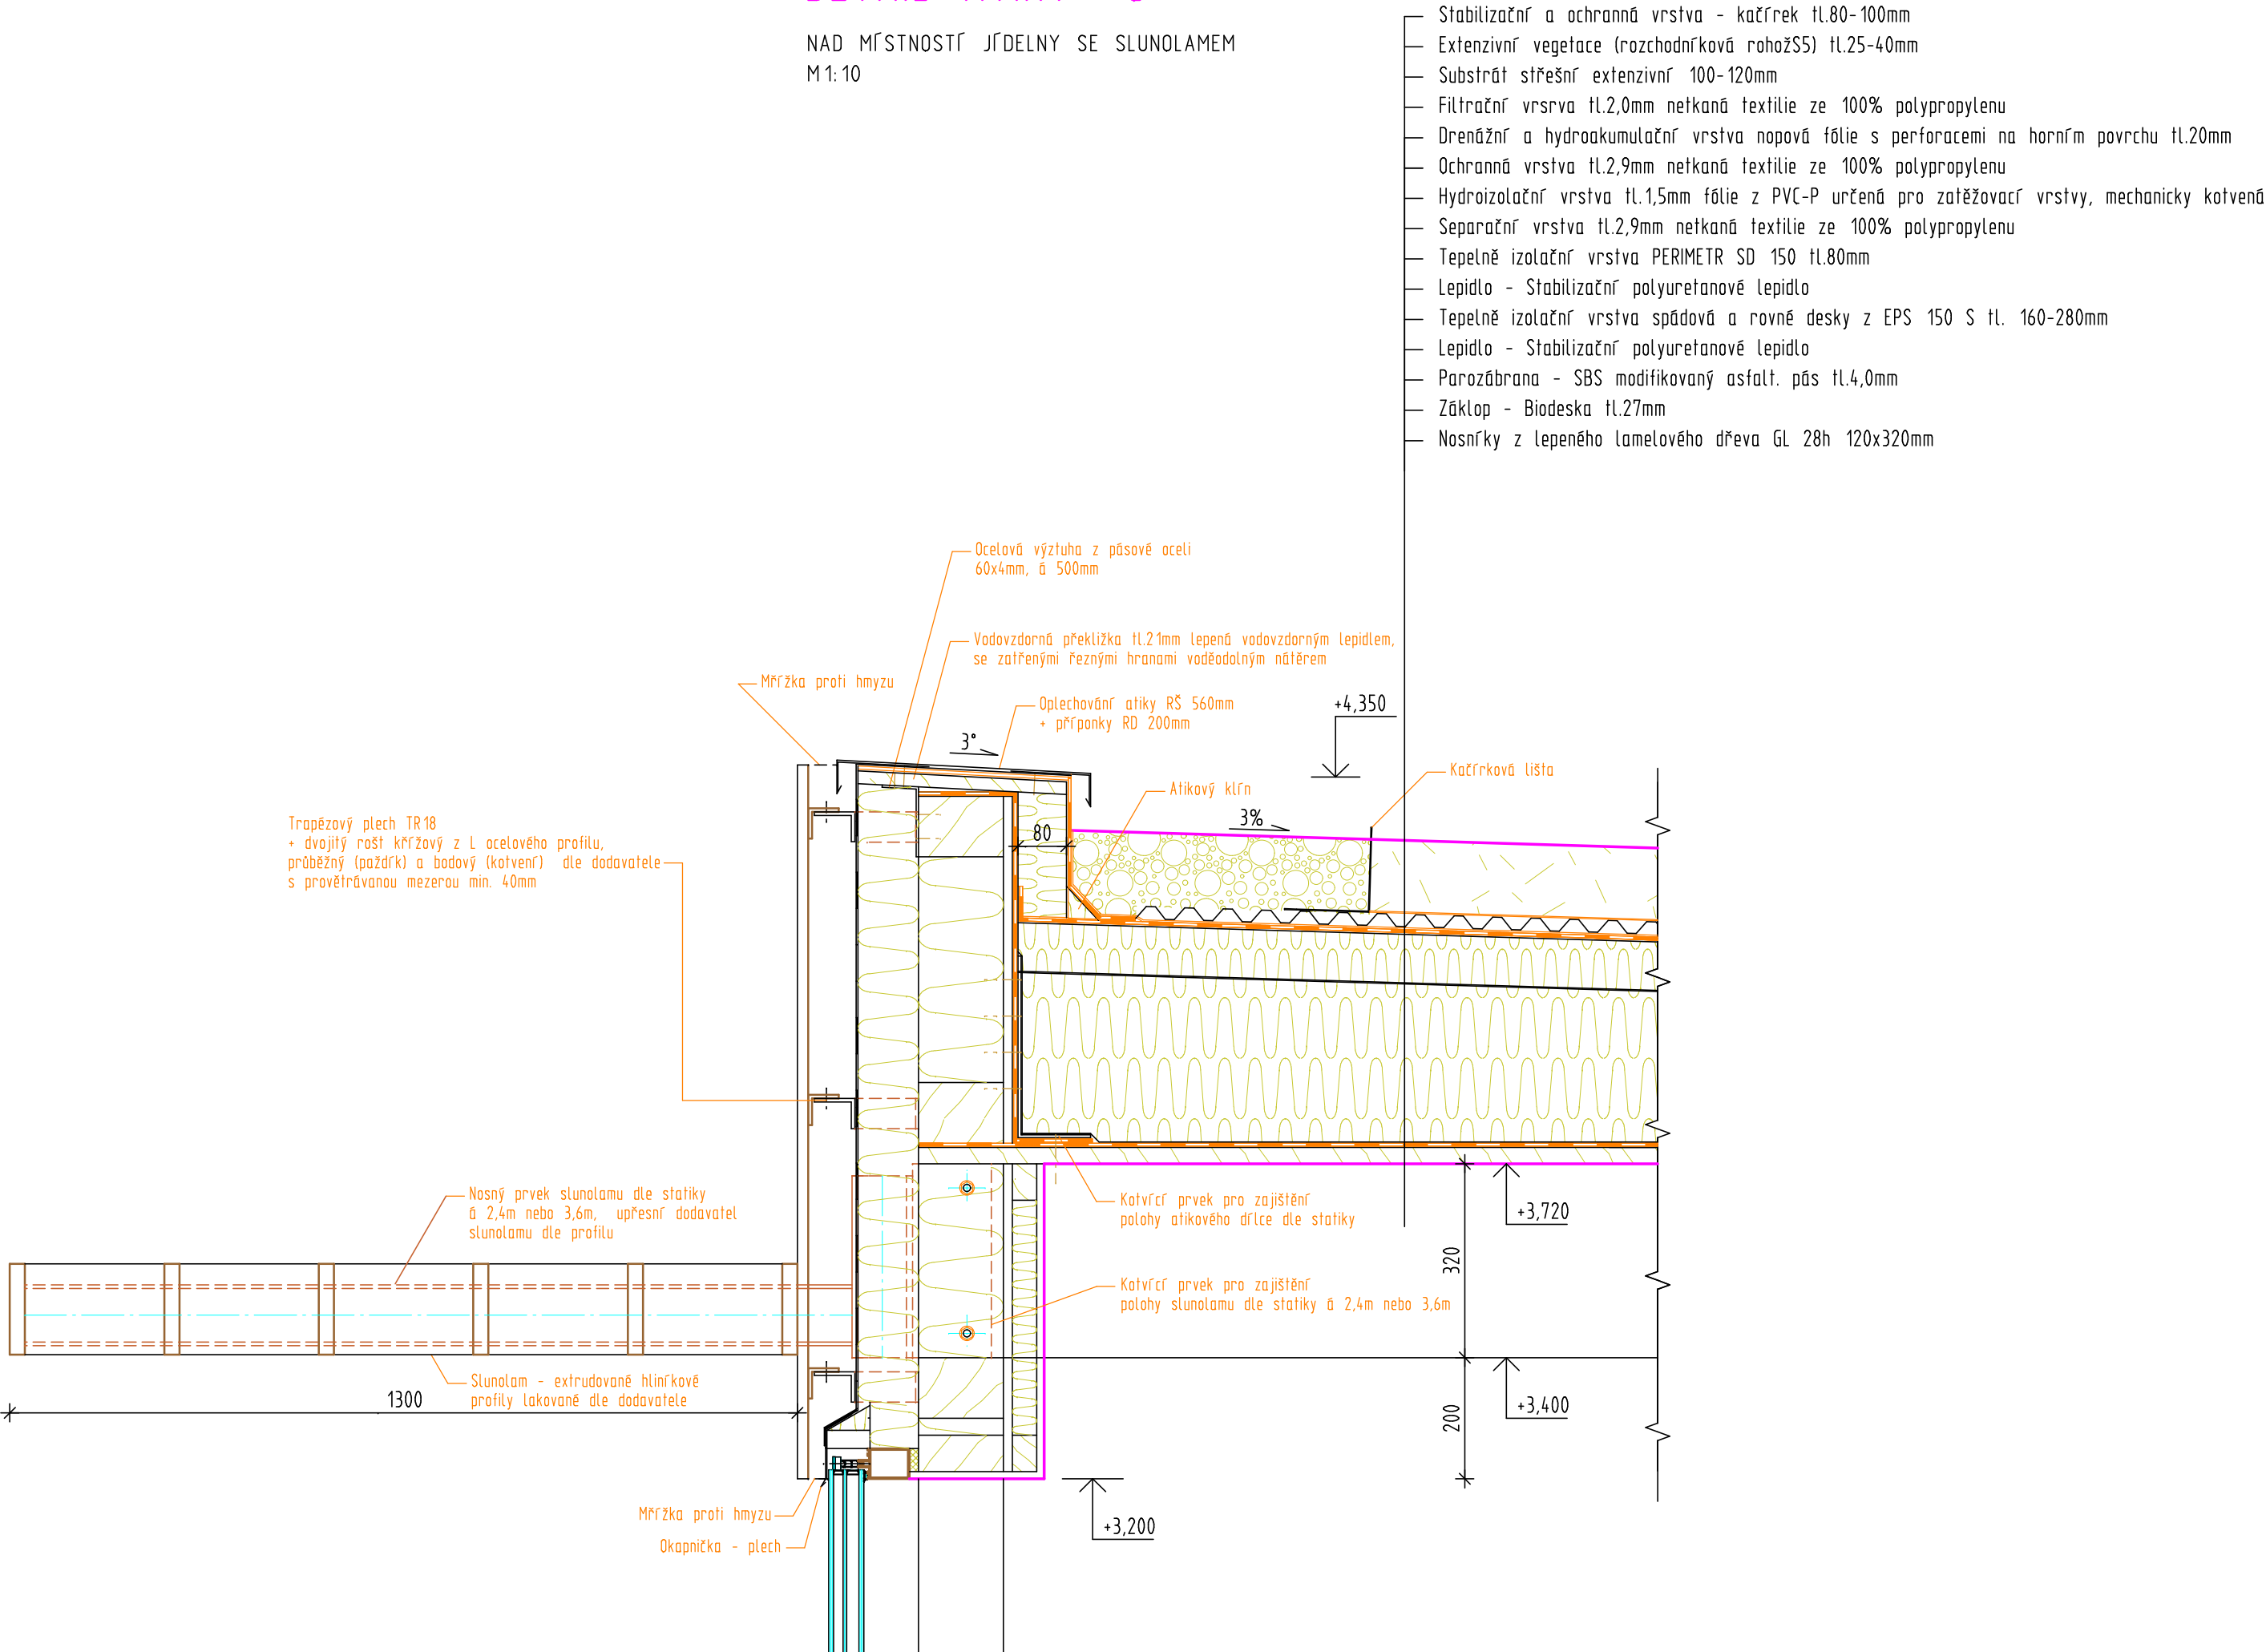

±0,000=322,45

Investor: Gymnazium, Plzeň, Mikulášské nám. 23				ING.RUDOLF JEDLIČKA Pod Nemocnicí 1040/II 33701 Rokycany	
CAD	Zodp. projekt.	Ved. projekt.	Statik		
Ing. Kozák	Ing. Kozák	Ing. Jedlička	Ing. Racek		
				Stupeň	DPS
Obec: Plzeň		Kraj: Plzeňský		Datum	08.2023
Akce: ŠKOLNÍ JÍDELNA-VÝDEJNA Gymnázium, Plzeň, Mikulášské nám.23				Zakázk. číslo	672
				Formát	A4
				Měřítko	1:10
Obsah: Detail atiky "C"				Číslo přílohy	1.15