


DŘEVĚNÁ KONSTRUKCE - STROP NAD NAD VÝDEJEM JÍDEL

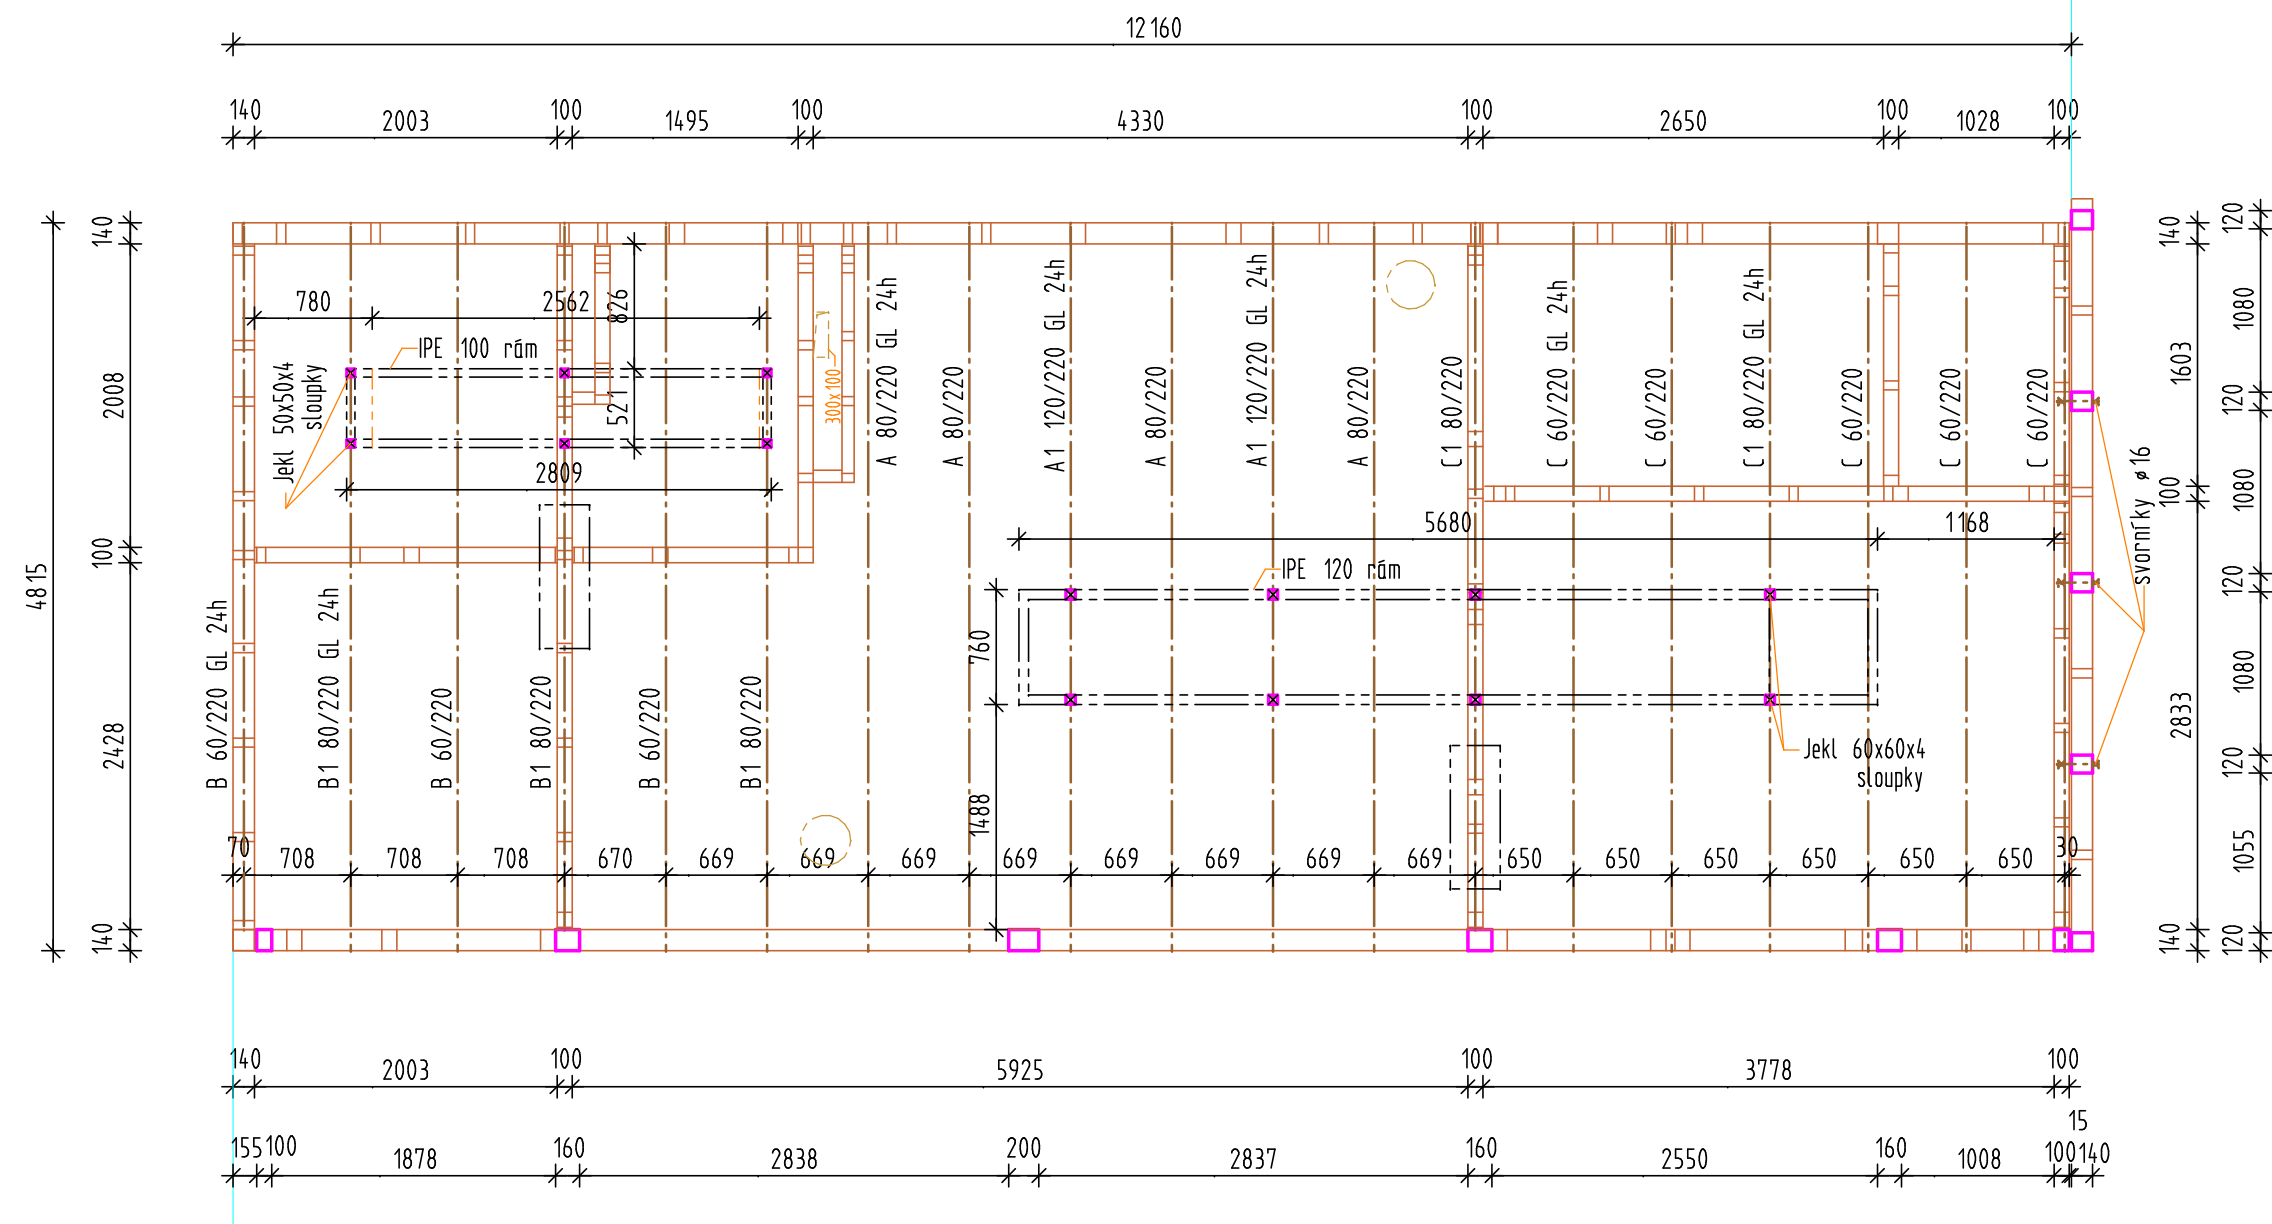

POZNÁMKA:

Systém zavětrování a ztužení dřevěné konstrukce viz stavebně konstrukční část.

±0,000=322,45

Investor: Gymnazium, Plzeň, Mikulášské nám. 23				ING.RUDOLF JEDLIČKA Pod Nemocnicí 1040/II 33701 Rokycany	
CAD	Zodp. projekt.	Ved. projekt.	Statik		
Ing. Kozák	Ing. Kozák	Ing. Jedlička	Ing. Racek		
				Stupeň	DPS
Obec: Plzeň		Kraj: Plzeňský		Datum	08.2023
Akce: <div>ŠKOLNÍ JÍDELNA-VÝDEJNA</div> <div>Gymnázium, Plzeň, Mikulášské nám.23</div>				Zakázka. číslo	672
				Formát	2A4
				Měřítko	1:50
Obsah: Dřevěná konstrukce - strop výdej jídel				Číslo přílohy	1.8