




PŘÍČNÝ ŘEZ A-A A B-B
M 1:25 A-A V POLI

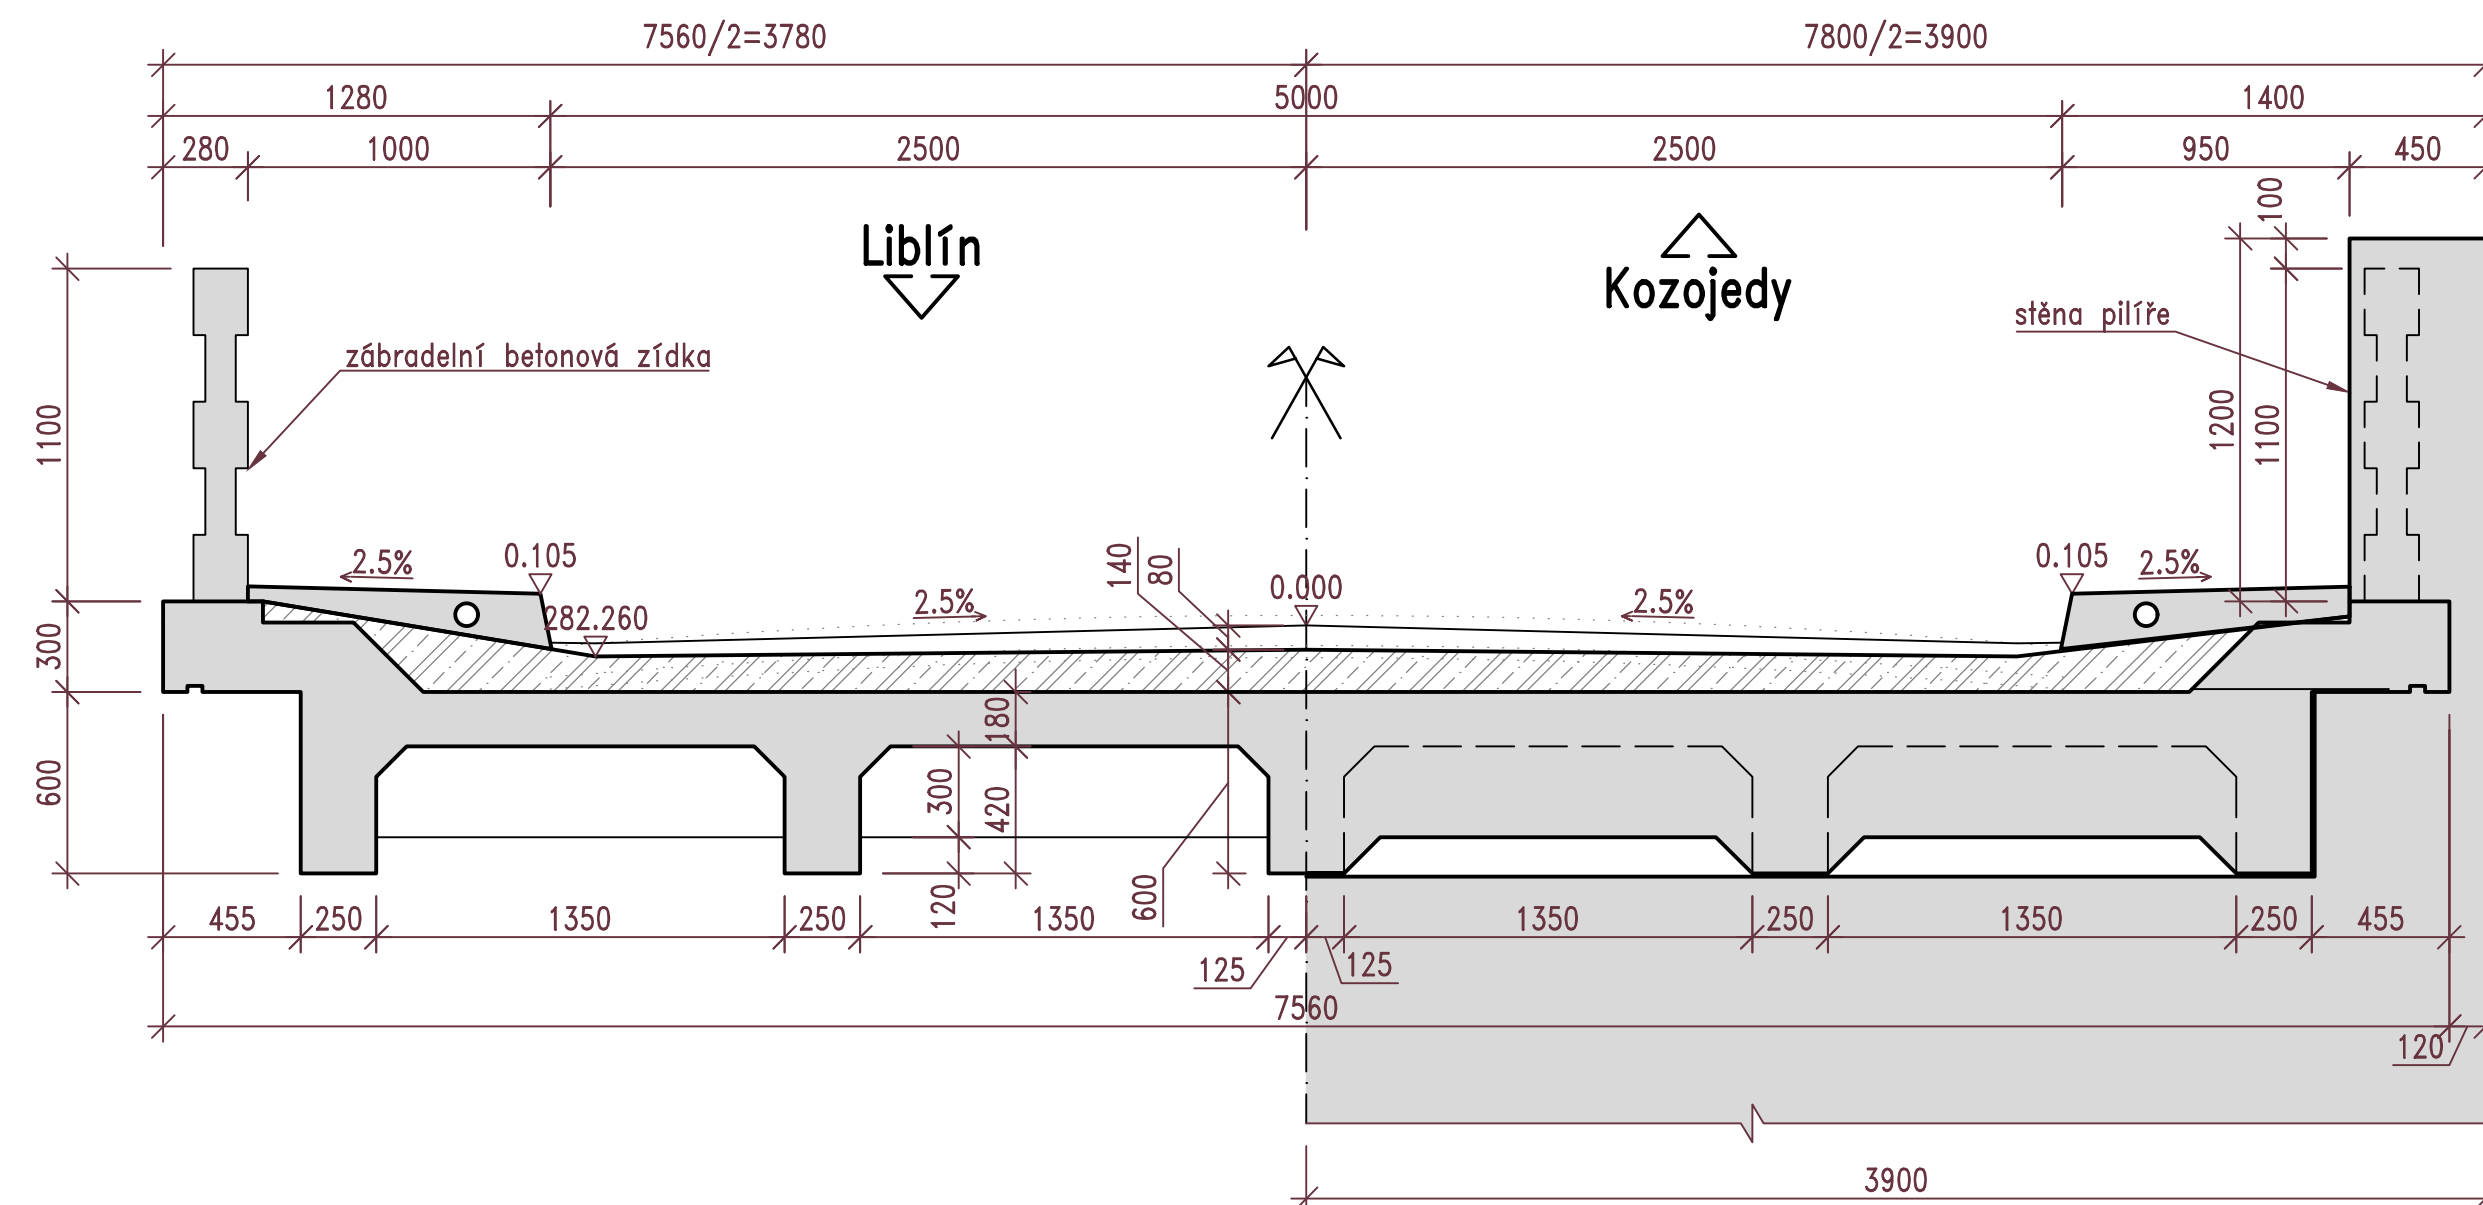


PŘÍČNÝ ŘEZ C-C
M 1:25 VE VRCHOLU OBLOUKU

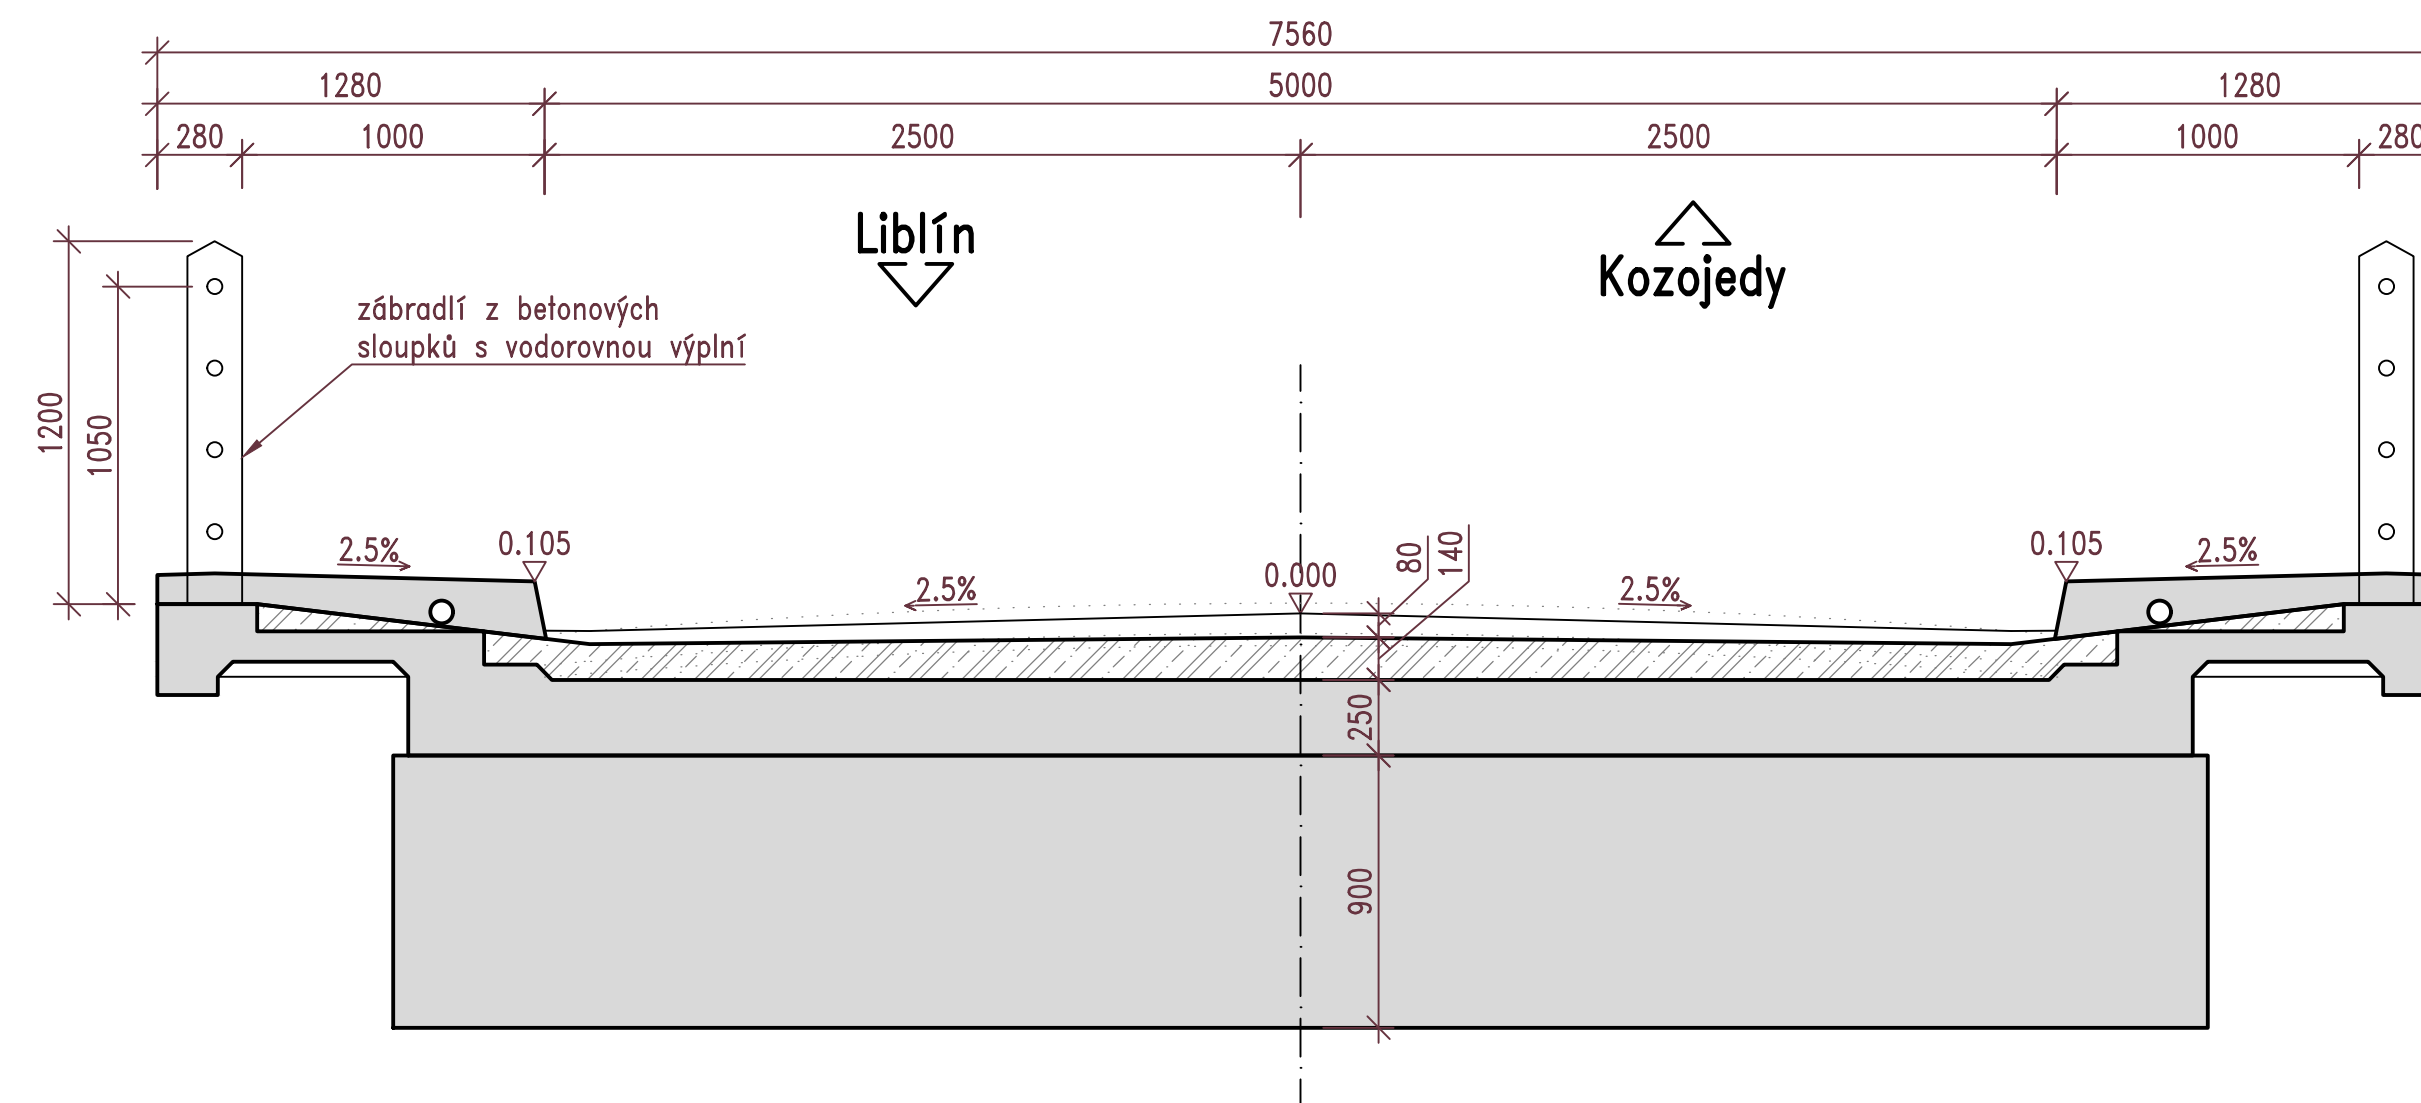


PŘÍČNÝ ŘEZ F1-F1 A F2-F2
M 1:25 F1-F1 PILÍŘE VNĚ OBLOUKŮ

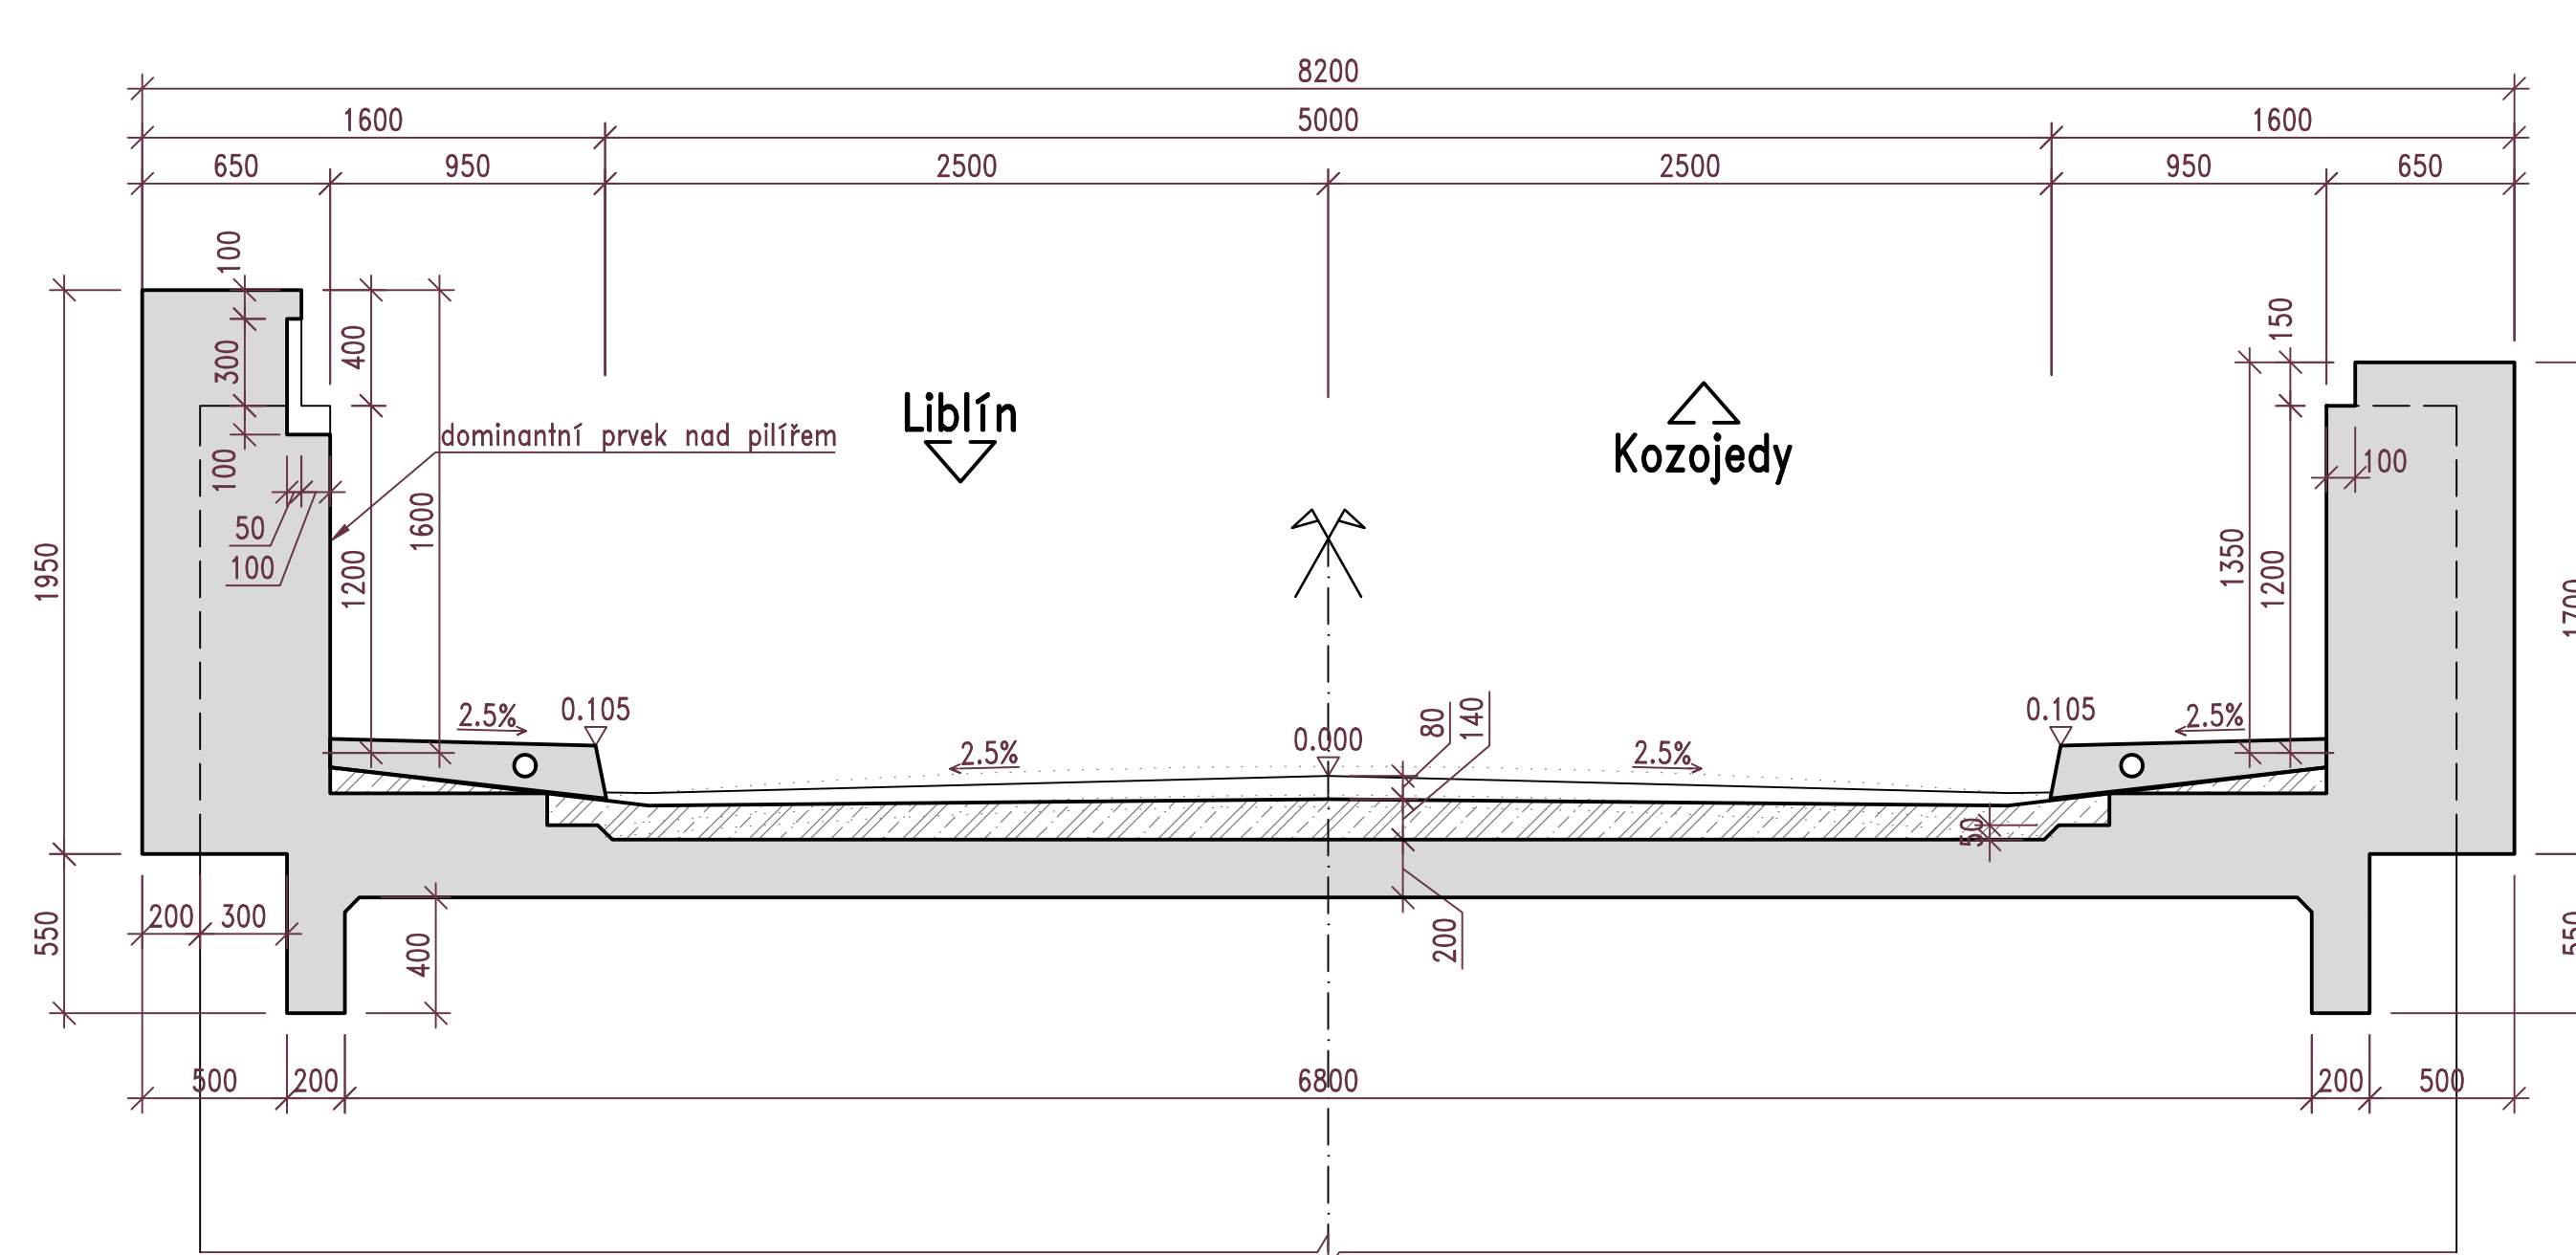

PŘÍČNÝ ŘEZ D-D A E-E
M 1:25 D-D NAD OBLOUKEM – STOJKA

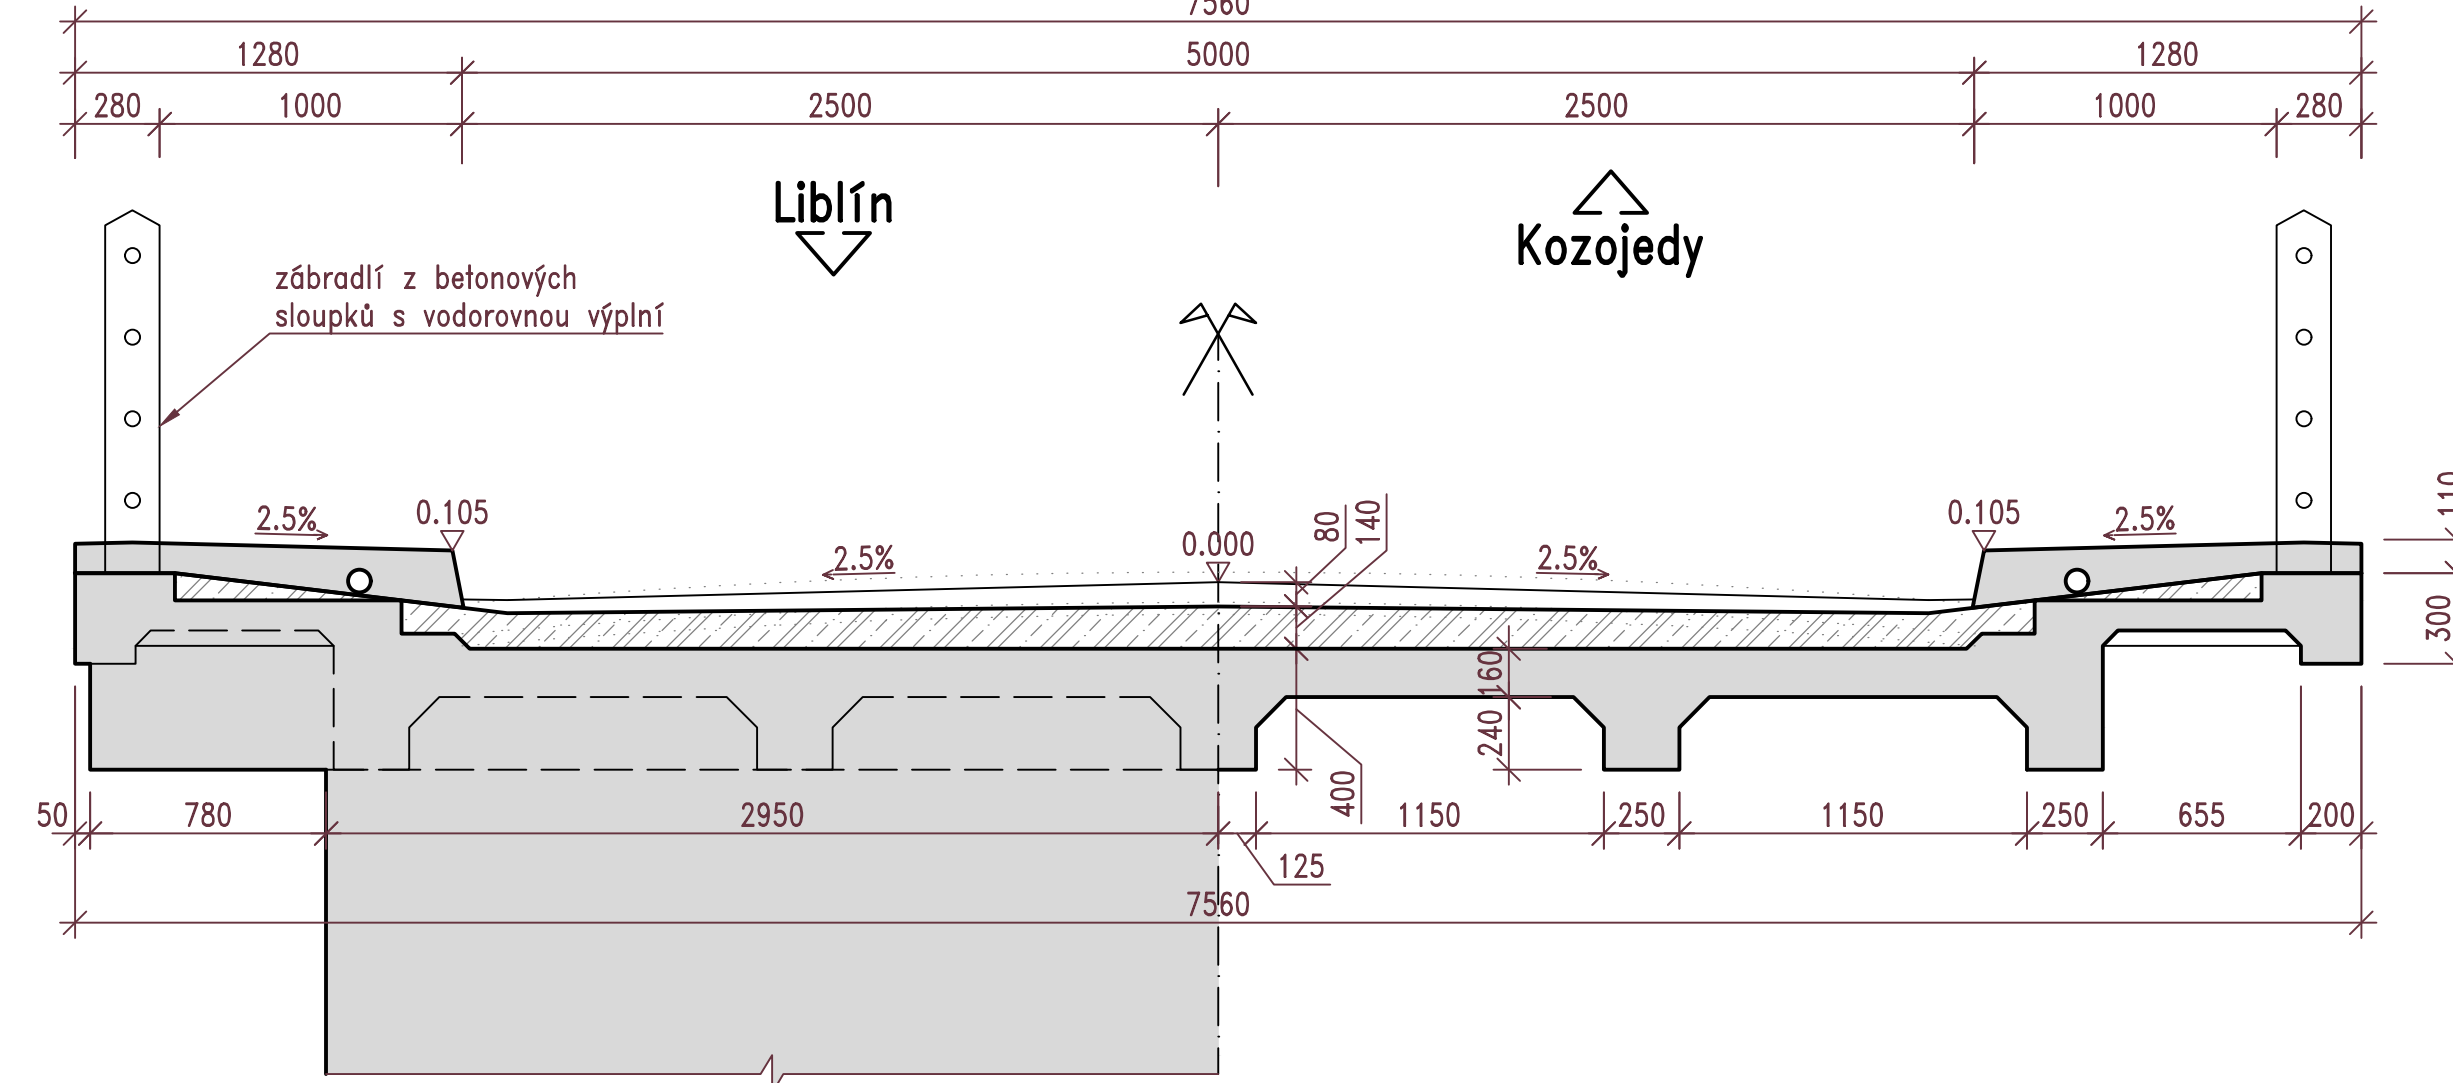

PŘÍČNÝ ŘEZ G1-G1 A G2-G2
M 1:25 G1-G1 PILÍŘE VNĚ OBLOUKŮ

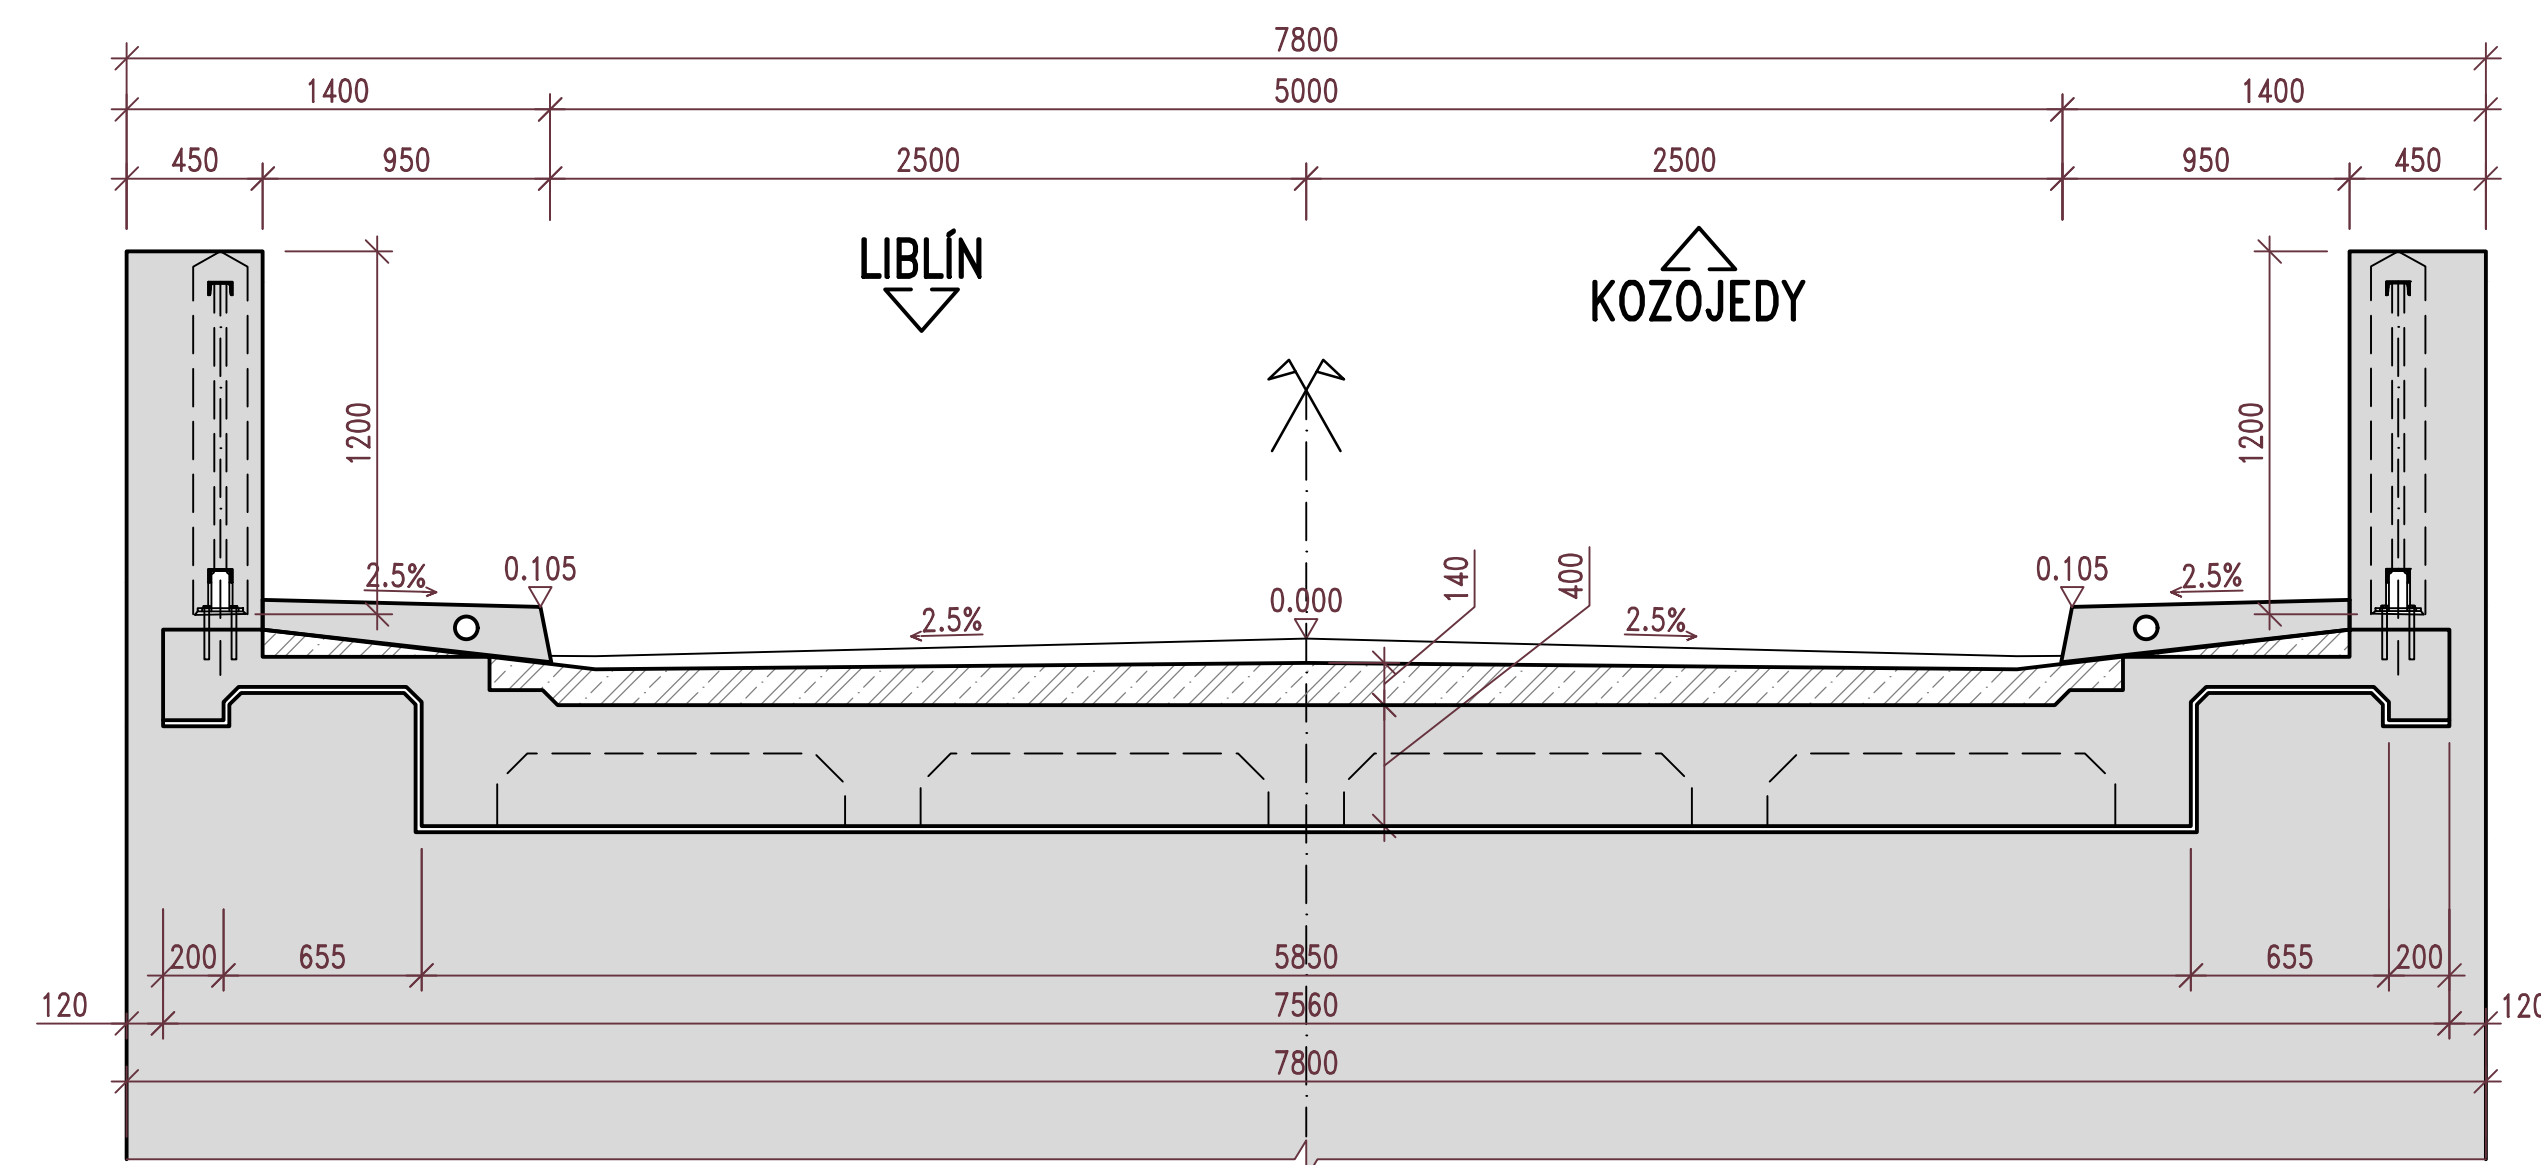

G2-G2 PILÍŘ MEZI OBLOUKY

Most ev. č. 232-007 Liblín