



VZOROVÝ PŘÍČNÝ ŘEZ
M 1:50 PŘED MOSTEM

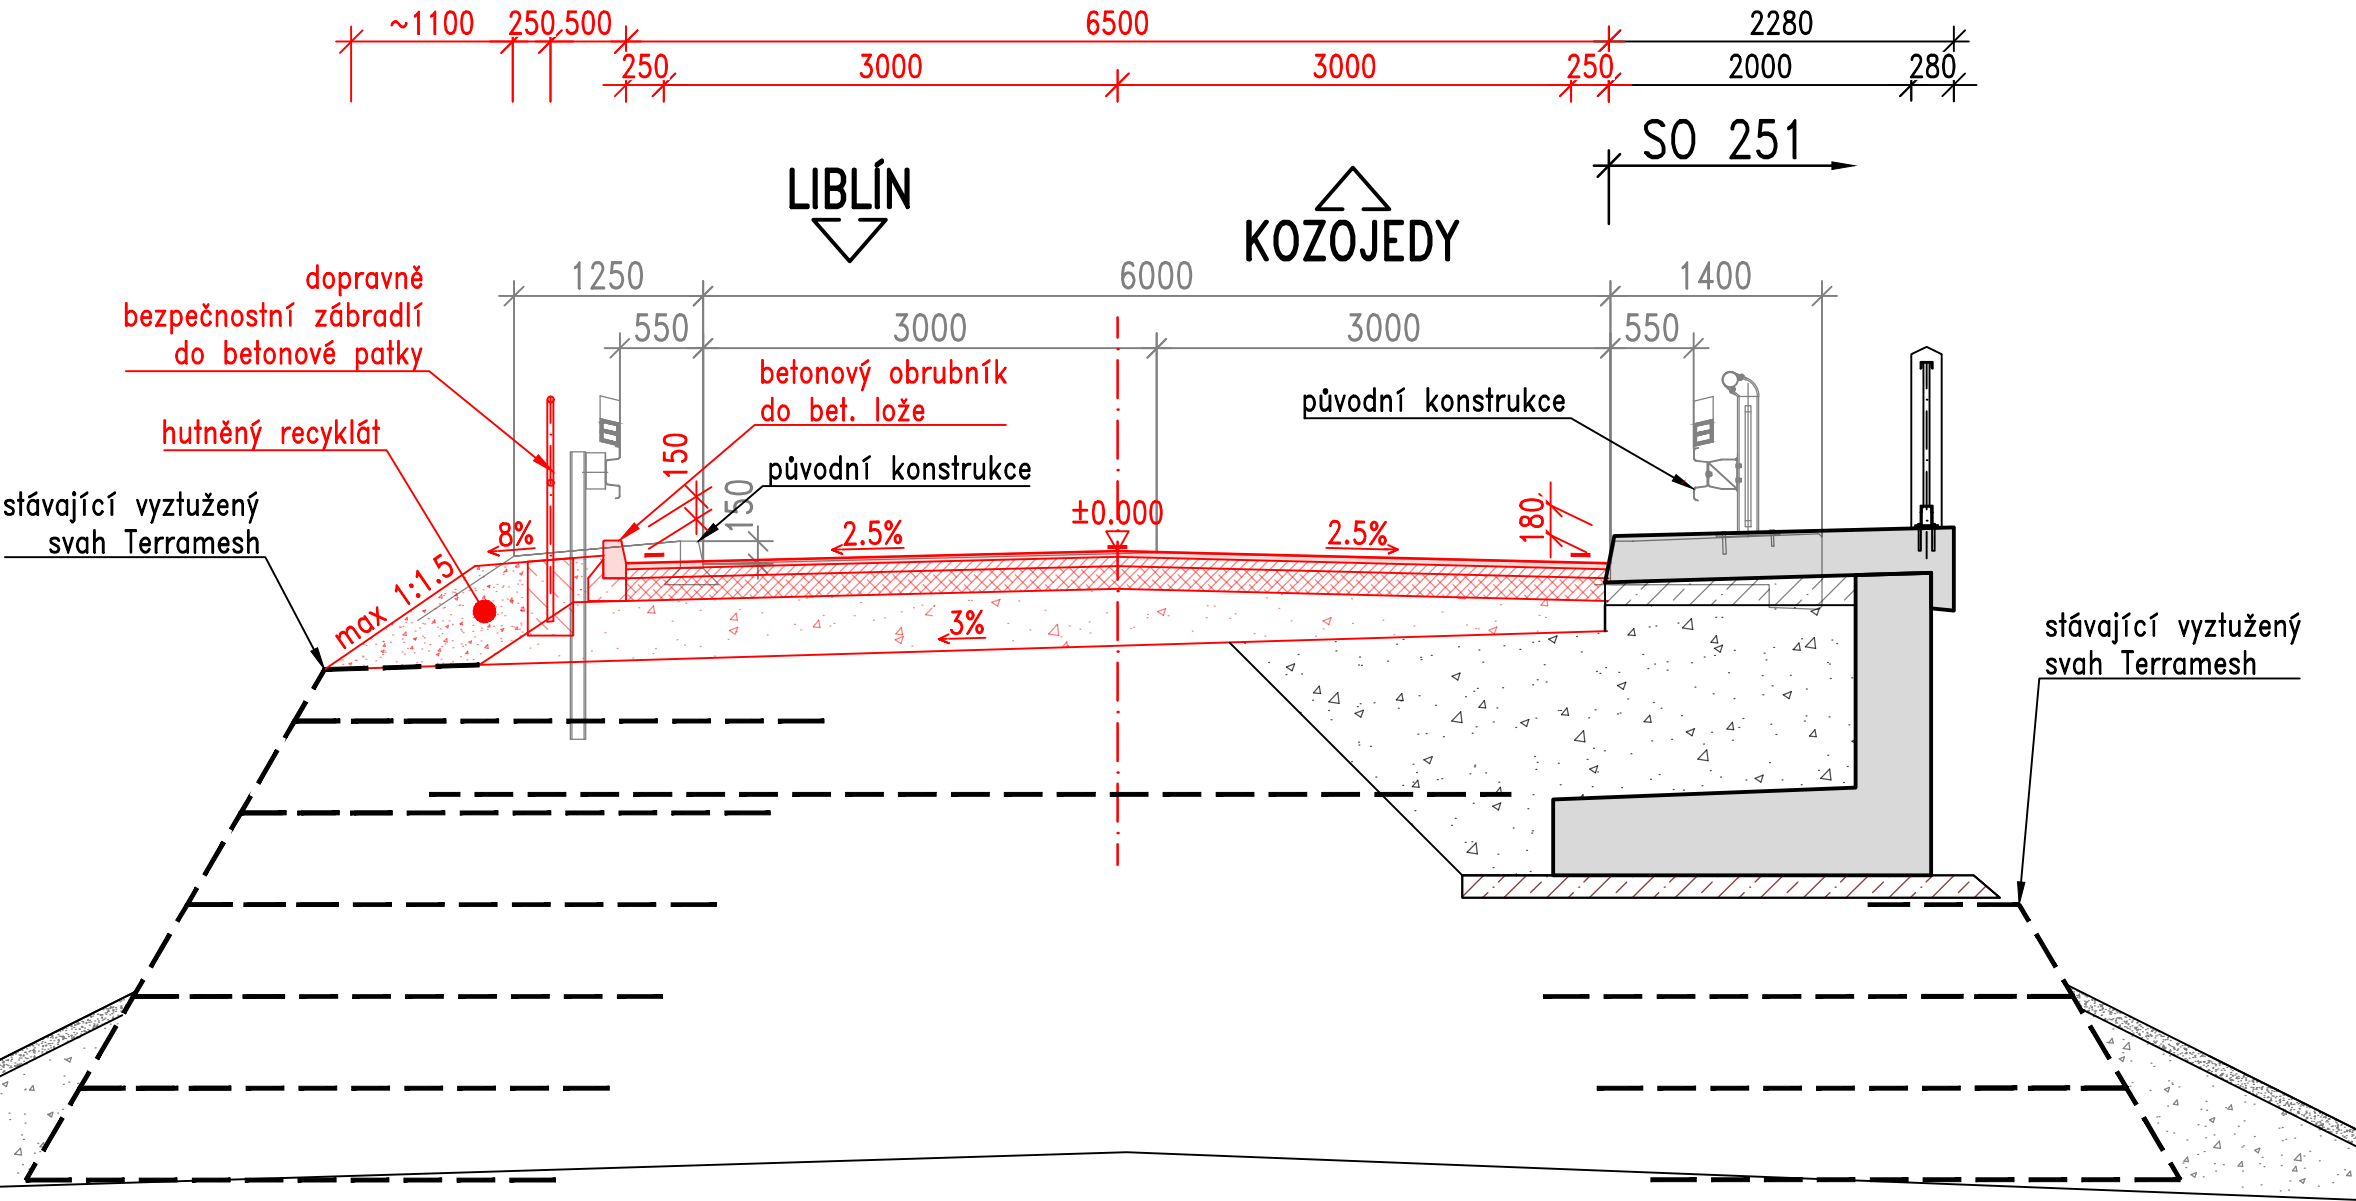

Návrh vozovky

– asfaltový beton střednězrný	ACO 11+	PmB 25/55	40 mm	ČSN 73 6121, ČSN EN 13108-1
– posťik spojovací z modif. katioaktivní asf. emulze	PS-CP	0.40kg/m2		ČSN 73 6129, ČSN EN 13808
– asfaltový beton hrubozrný	ACL 16+	PmB 25/55	60 mm	ČSN 73 6121, ČSN EN 13108-1
– posťik infiltrační z katioaktivní asf. emulze	PI-C	0.80kg/m2		ČSN 73 6129, ČSN EN 13808
– směs stmelená cementem	SC C8/10		150 mm	ČSN 73 6124-1, ČSN EN 14227-1
– šterkodří	ŠDa		200 mm	ČSN 73 6126-1, ČSN EN 13285
– celkem			450 mm	

VZOROVÝ PŘÍČNÝ ŘEZ
M 1:50 ZA MOSTEM

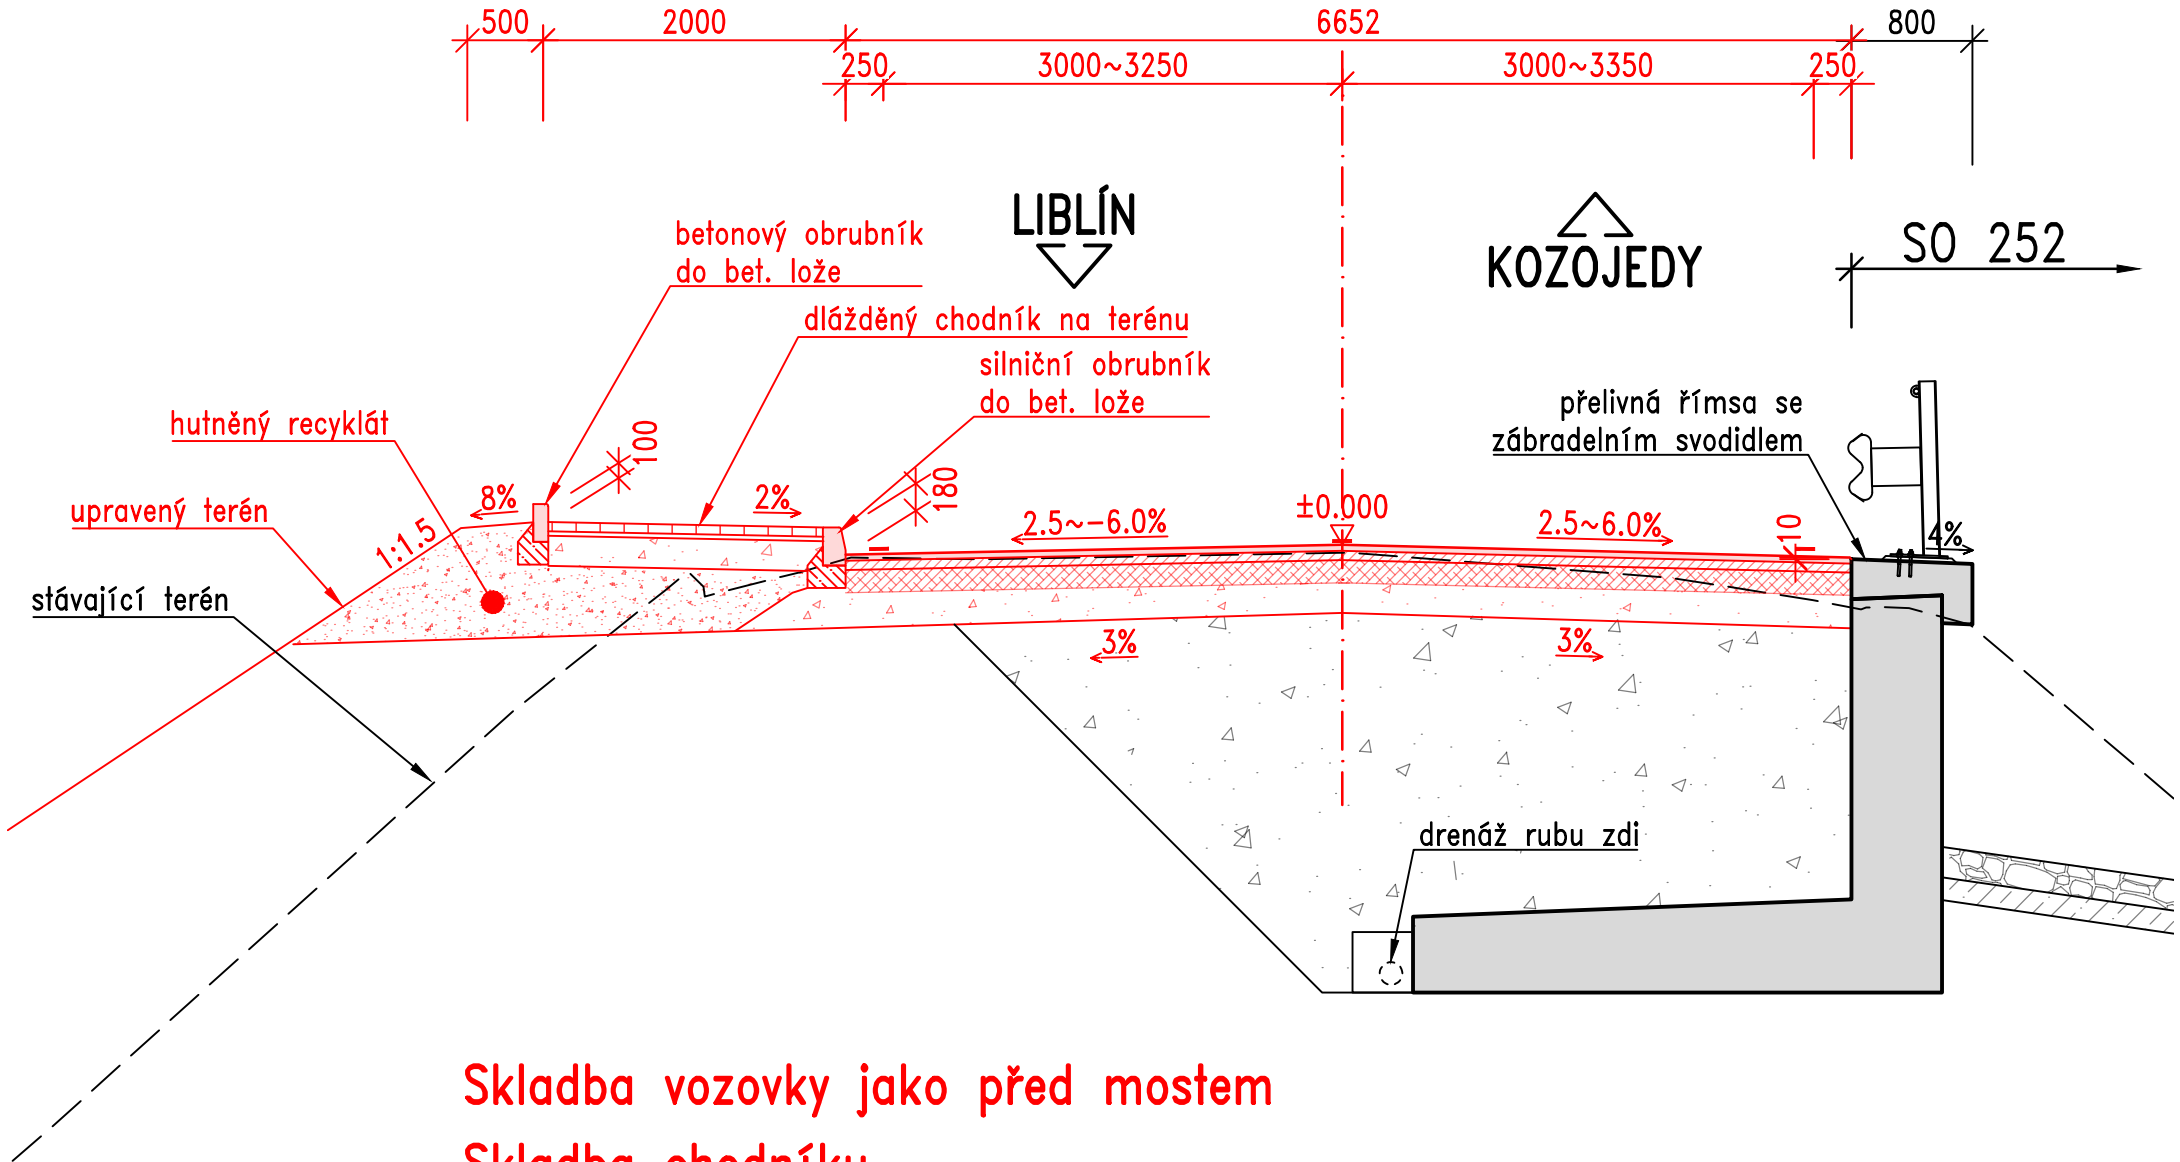

Skladba vozovky jako před mostem

Skladba chodníku

– betonová dlažba	DL	60 mm	ČSN 73 6131
– ložní vrstva nestmelená	ŠD 4/8	30 mm	ČSN 73 6126
– podkladní vrstva	ŠDa	200 mm	ČSN 73 6126
– celkem		290 mm	

Most ev. č. 232-007 Liblín

Správa a údržba silnic Plzeňského kraje, p.o., Koterovská 162, 326 00 Plzeň, tel.: 377 172 403, E-mail: posta@suspk.eu	
Investor:	SÚSPK Správa a údržba silnic Plzeňského kraje, p.o. Koterovská 162 326 00 Plzeň

revize a

Výškový systém: Bpv Souřadnicový systém: S-JTSK

Číslo zakázky:	16 116 03	HIP:	Ing. Daniel ŠINDLER, Ph.D.
Schválil:	Ing. Petr SOUČEK	Zodp. projektant:	Ing. Petr ŘEZKA
Tech. kontrola:	Ing. Ondřej DĚDEK	Vypracoval:	Ing. Petr ŘEZKA
728355965, ode@pontex.cz		727883828, pre@pontex.cz	



Objednatel:	SÚSPK p.o.	Obec:	Liblín	Kraj:	Plzeňský
Akce:	Most ev. č. 232-007 Liblín			Datum	Stupeň
Část:	D. DOKUMENTACE OBJEKTŮ			10/2022	DUSP
Objekt:	SO 101 – ÚPRAVA KOMUNIKACE II/232			Souprava	Č. přílohy
Příloha:	VZOROVÝ PŘÍČNÝ ŘEZ				D.1.1.1 04.