


VZOROVÝ PŘÍČNÝ ŘEZ

M 1:25

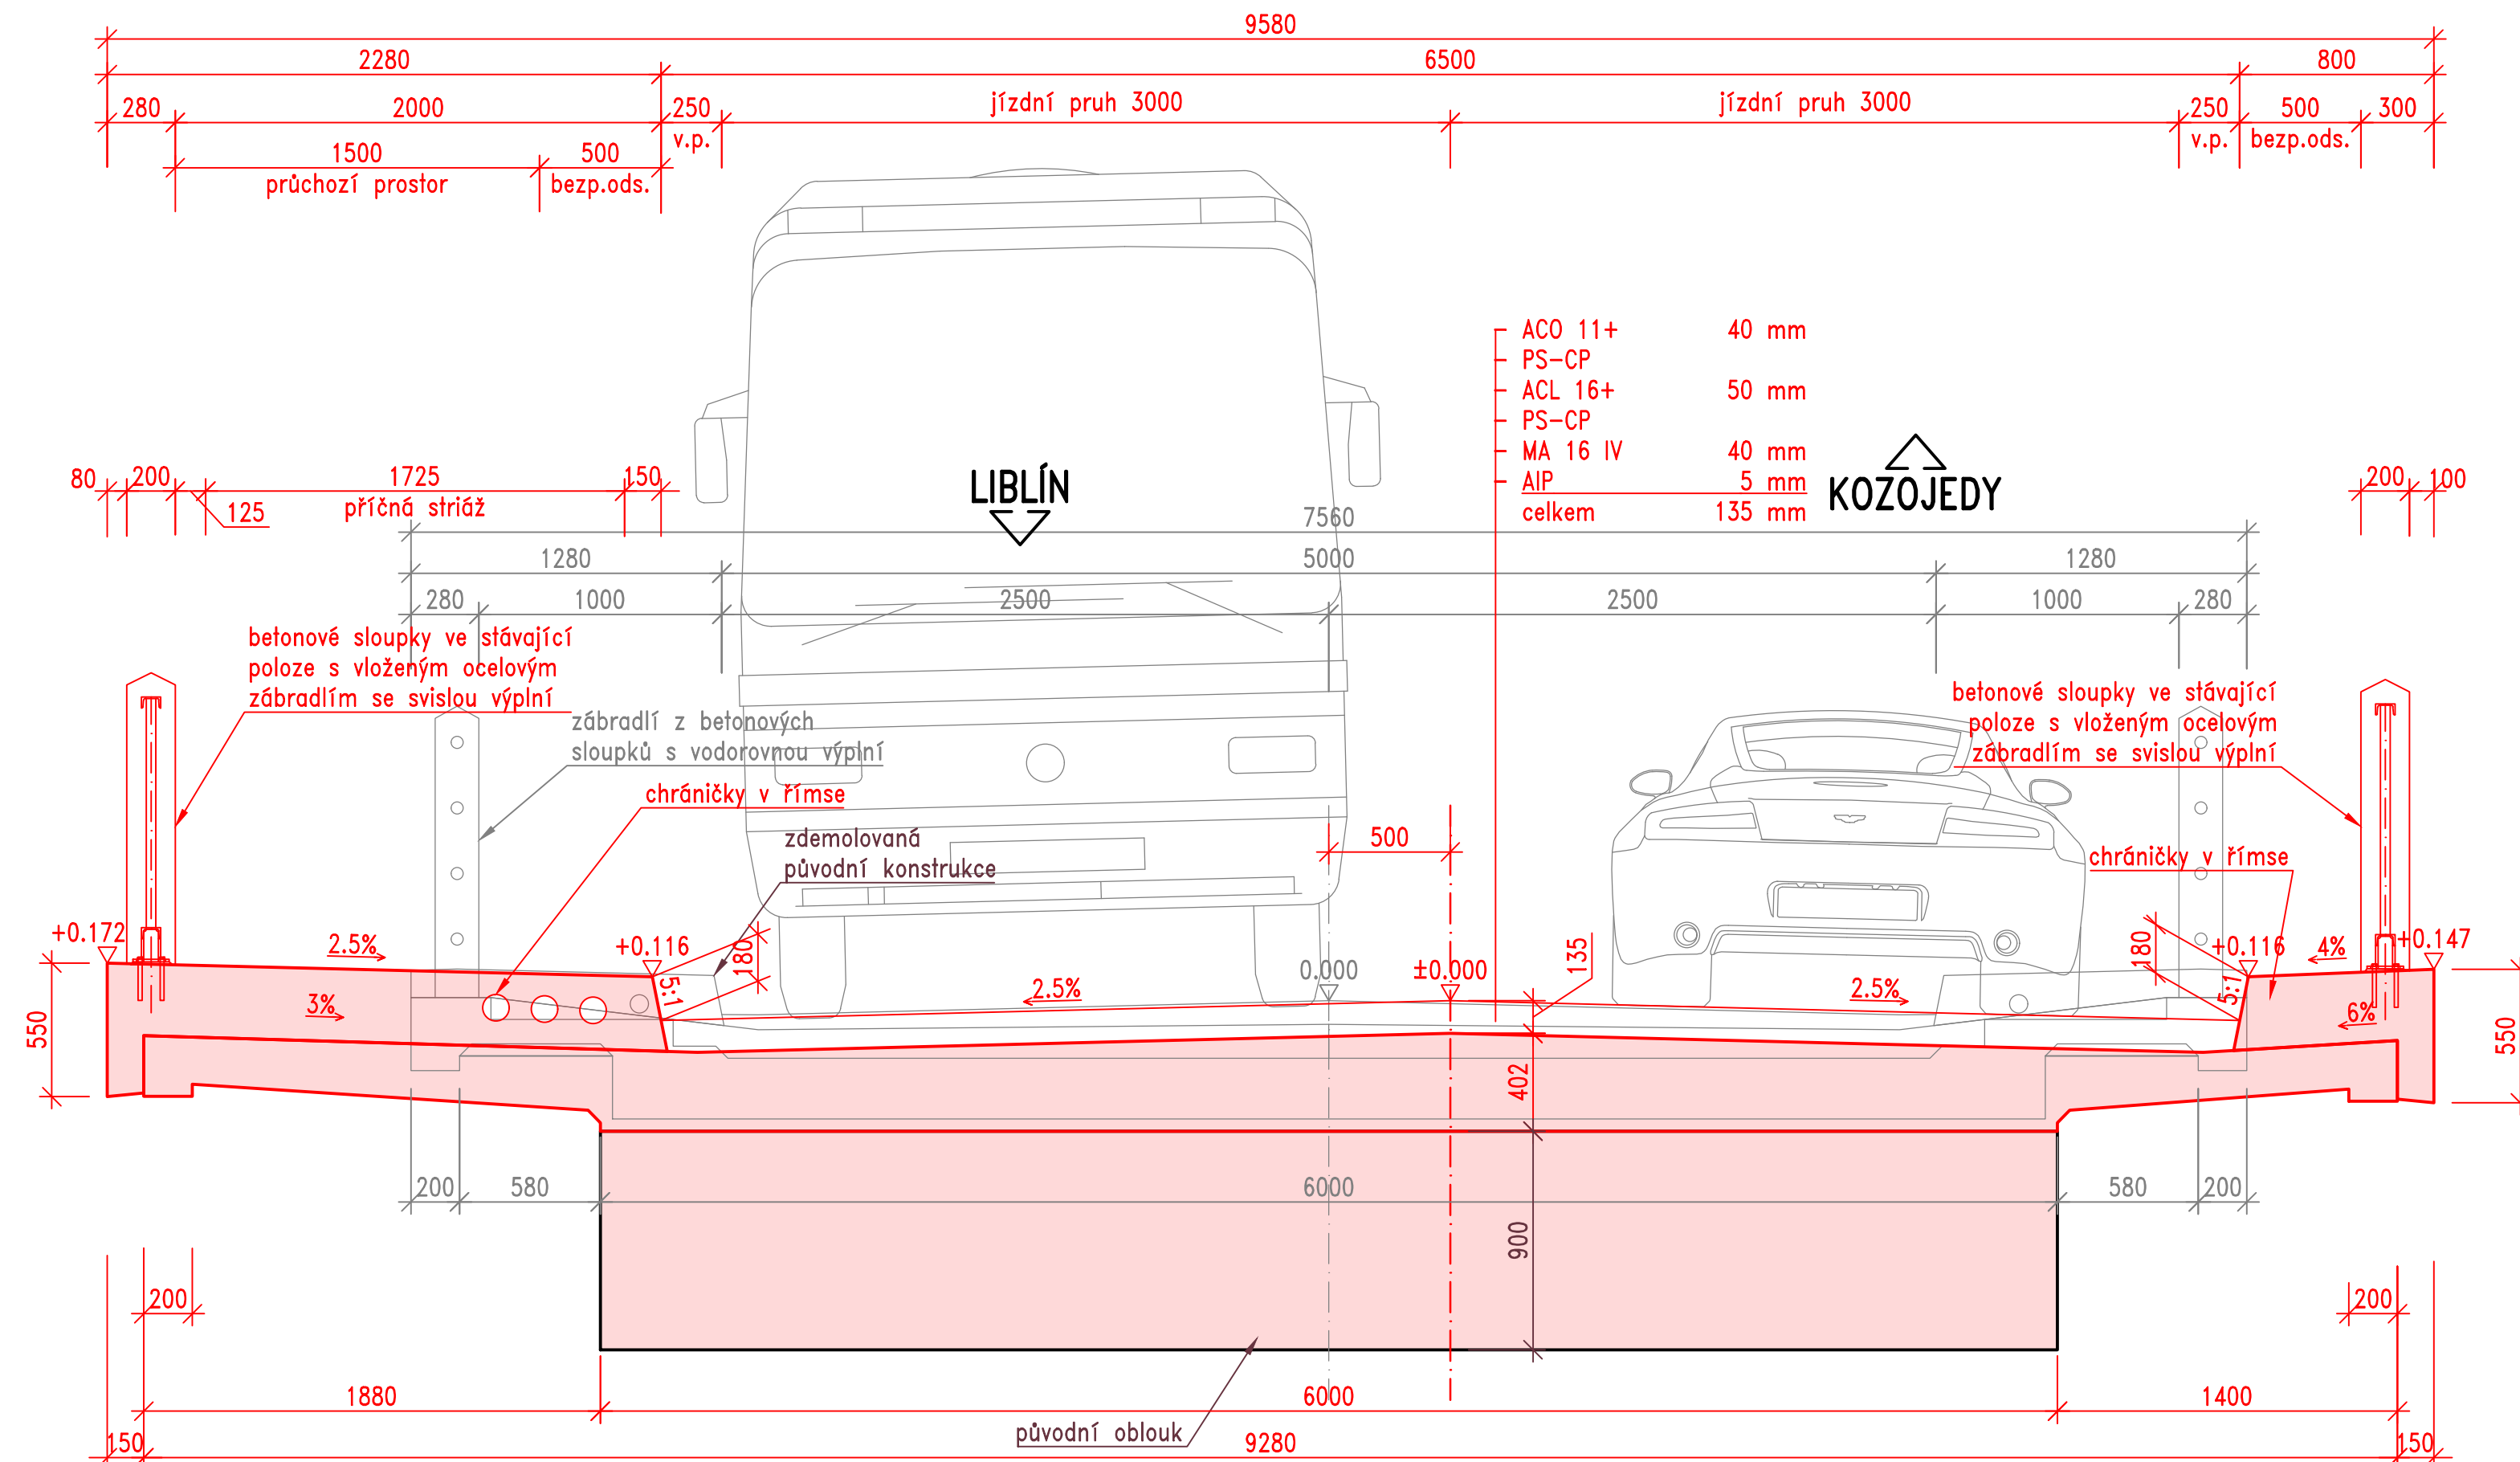

Poznámky

1. Vykreslen příčný řez ve vrcholu oblouku, v ostatních řezech je příčné uspořádání shodné.

Most ev. č. 232-007 Liblín

Správa a údržba silnic Plzeňského kraje, p.o., Koterovská 162, 326 00 Plzeň, tel.: 377 172 403, E-mail: posta@suspk.eu

Investor:




Správa a údržba silnic Plzeňského kraje, p.o.
Koterovská 162
326 00 Plzeň

revize a

Výškový systém: Bpv

Souřadnicový systém: S-JTSK

Číslo zakázky:	16 116 03	HIP:	Ing. Daniel ŠINDLER, Ph.D.	 Bežová 1658/1, 147 00 Praha 4 –Braník +420 244 462 219 pontex@pontex.cz
		724007830, dsn@pontex.cz		
Schválil:	Ing. Petr SOUČEK	Zodp. projektant:	Ing. Petr ŘEZKA	
		727883828, pre@pontex.cz		
Tech. kontrola:	Ing. Ondřej DĚDEK	Vypracoval:	Ing. Petr ŘEZKA	
728355965, ode@pontex.cz		727883828, pre@pontex.cz		

Objednatel:	SÚSPK p.o.	Obec:	Liblín	Kraj:	Plzeňský
Akce:	Most ev. č. 232-007 Liblín			Datum	Stupeň
Část:	D. DOKUMENTACE OBJEKTU			10/2022	DUSP
Objekt:	S0 201 – REKONSTRUKCE MOSTU 232-007			Souprava	Č. přílohy
Příloha:	VZOROVÝ PŘÍČNÝ ŘEZ				D.1.2.1
					5.