




PŘÍČNÝ ŘEZ A-A
M 1:50 NA PŘEDPOLÍCH

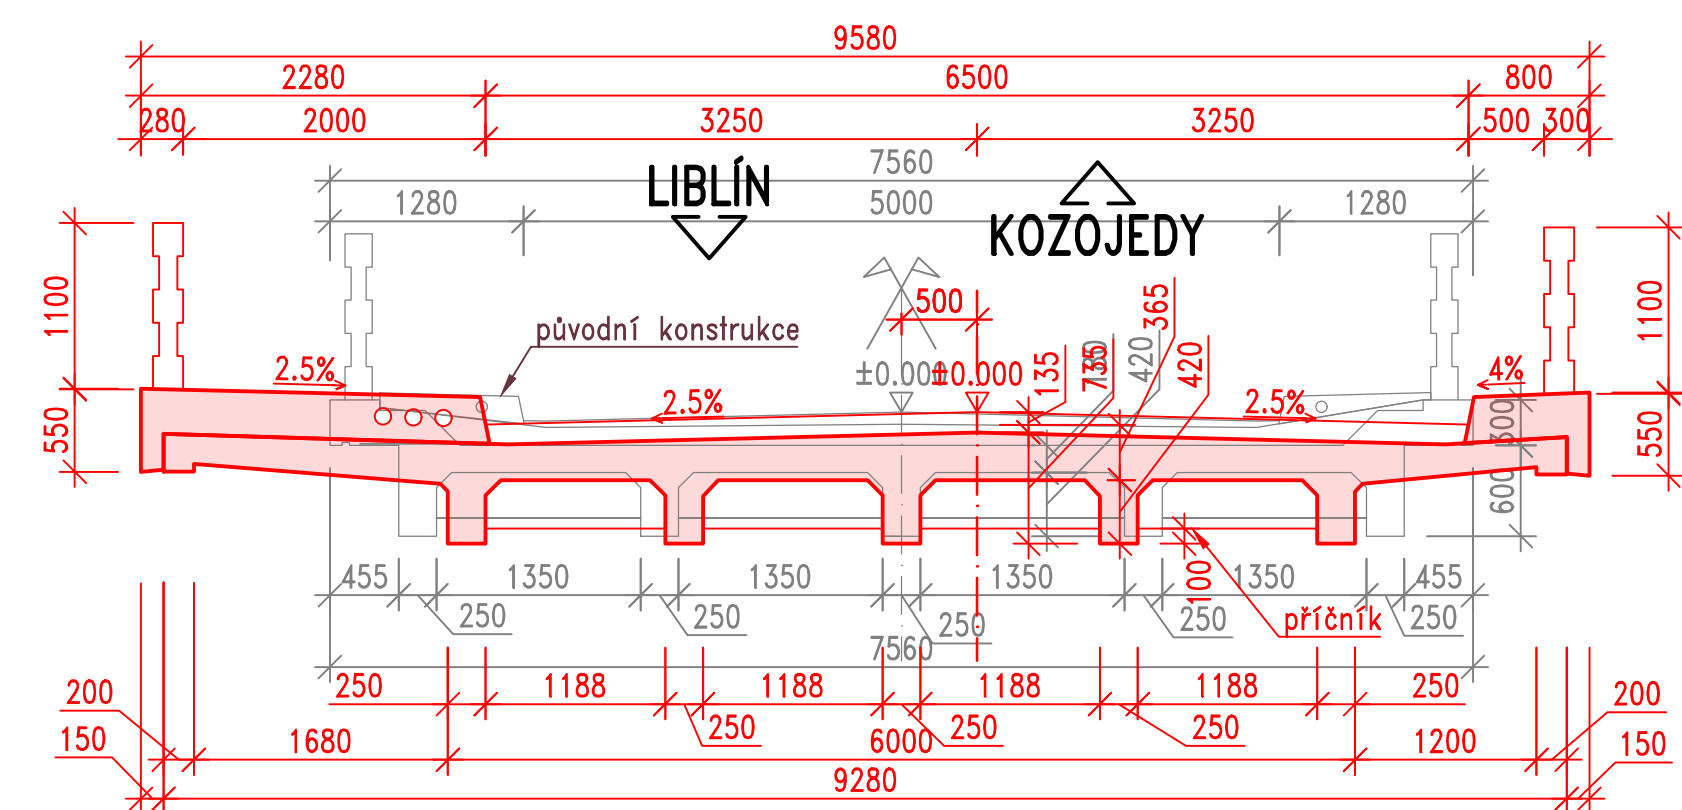


PŘÍČNÝ ŘEZ B-B
M 1:50 NAD OBLOUKEM – MEZI STOJKAMI

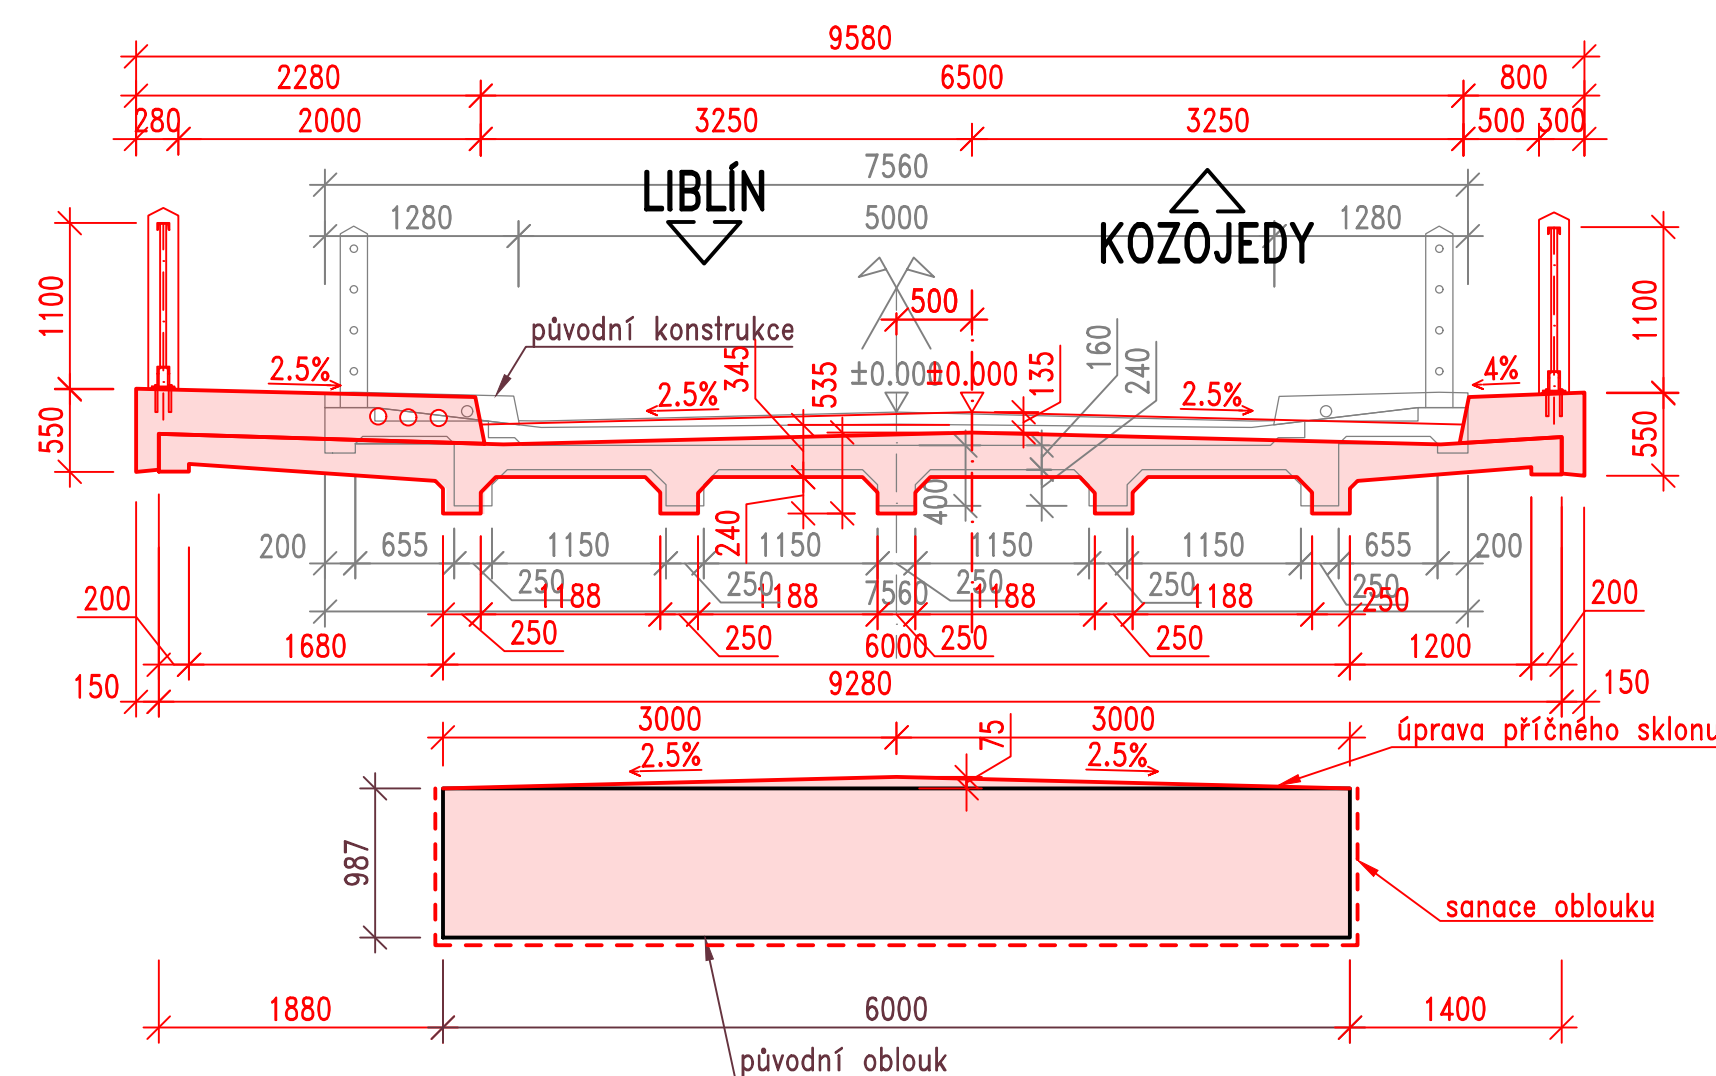


PŘÍČNÝ ŘEZ C-C
M 1:50 NAD OBLOUKEM – STOJKA

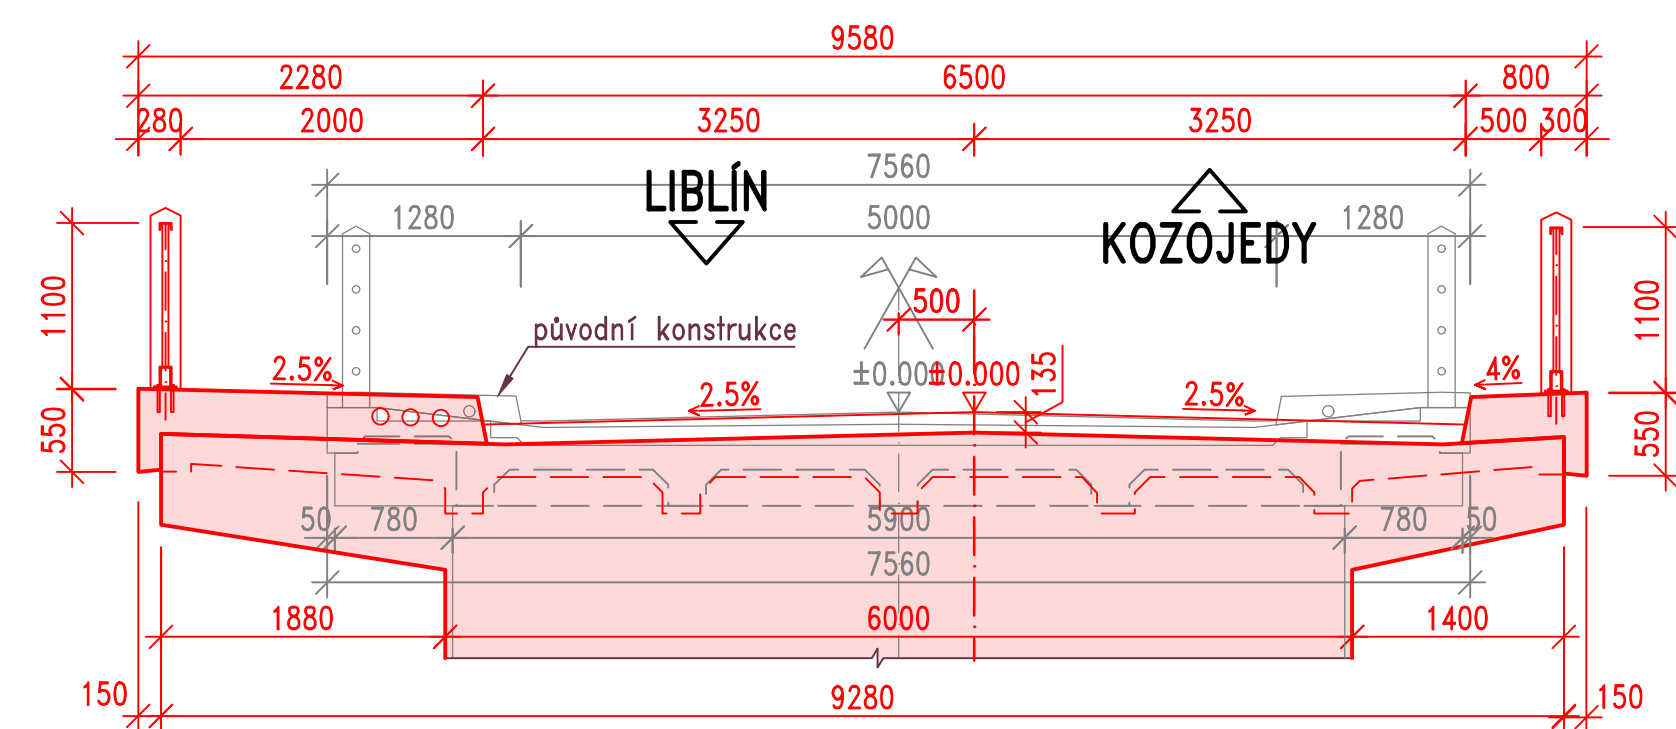


PŘÍČNÝ ŘEZ D-D
M 1:50 VE VRCHOLU OBLOUKU

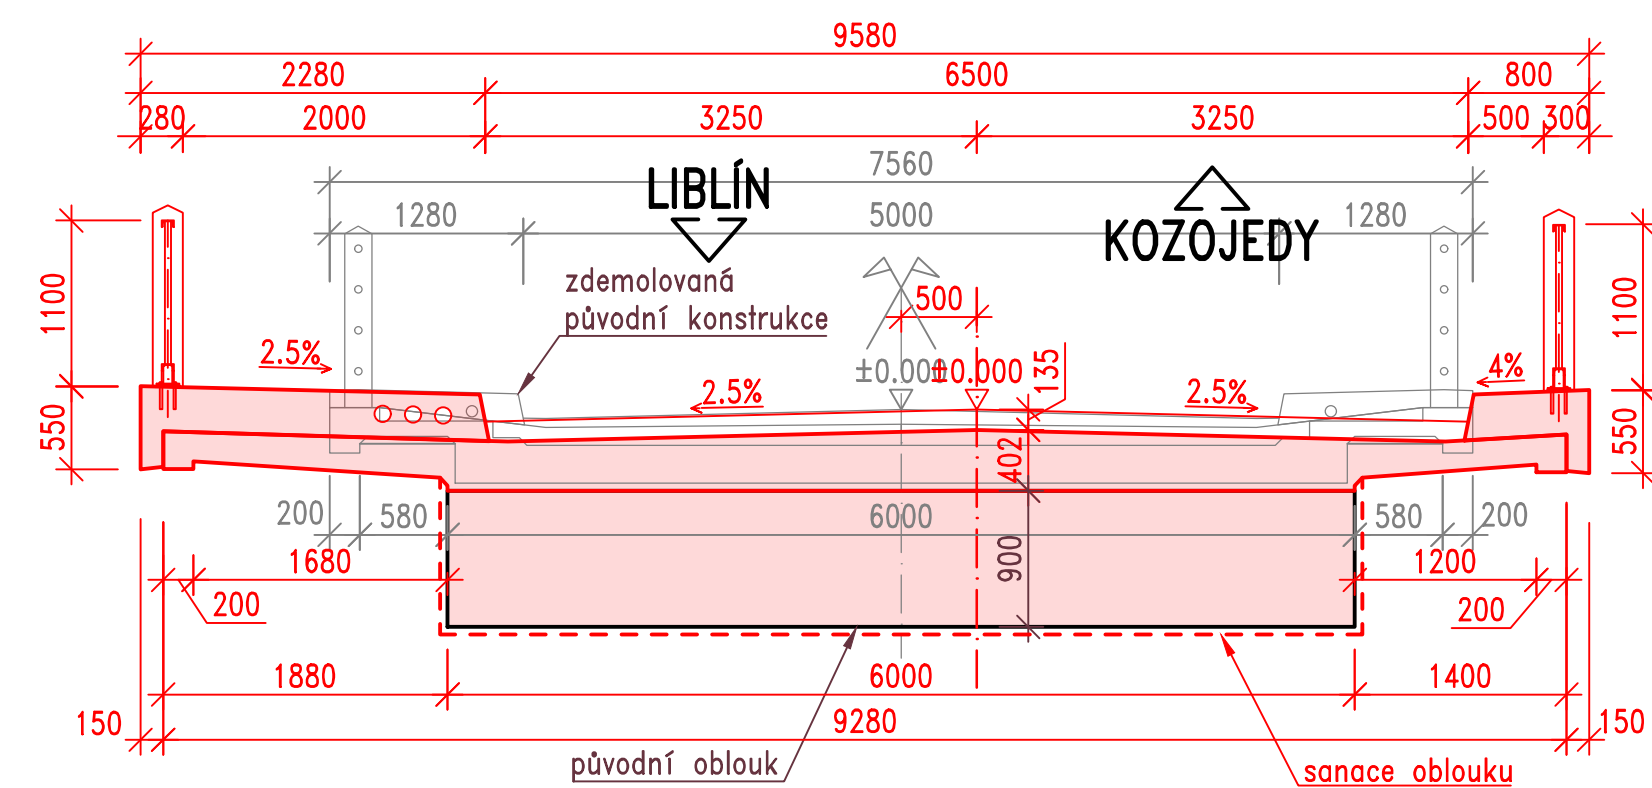


PŘÍČNÝ ŘEZ OP1
M 1:50 OPĚRA

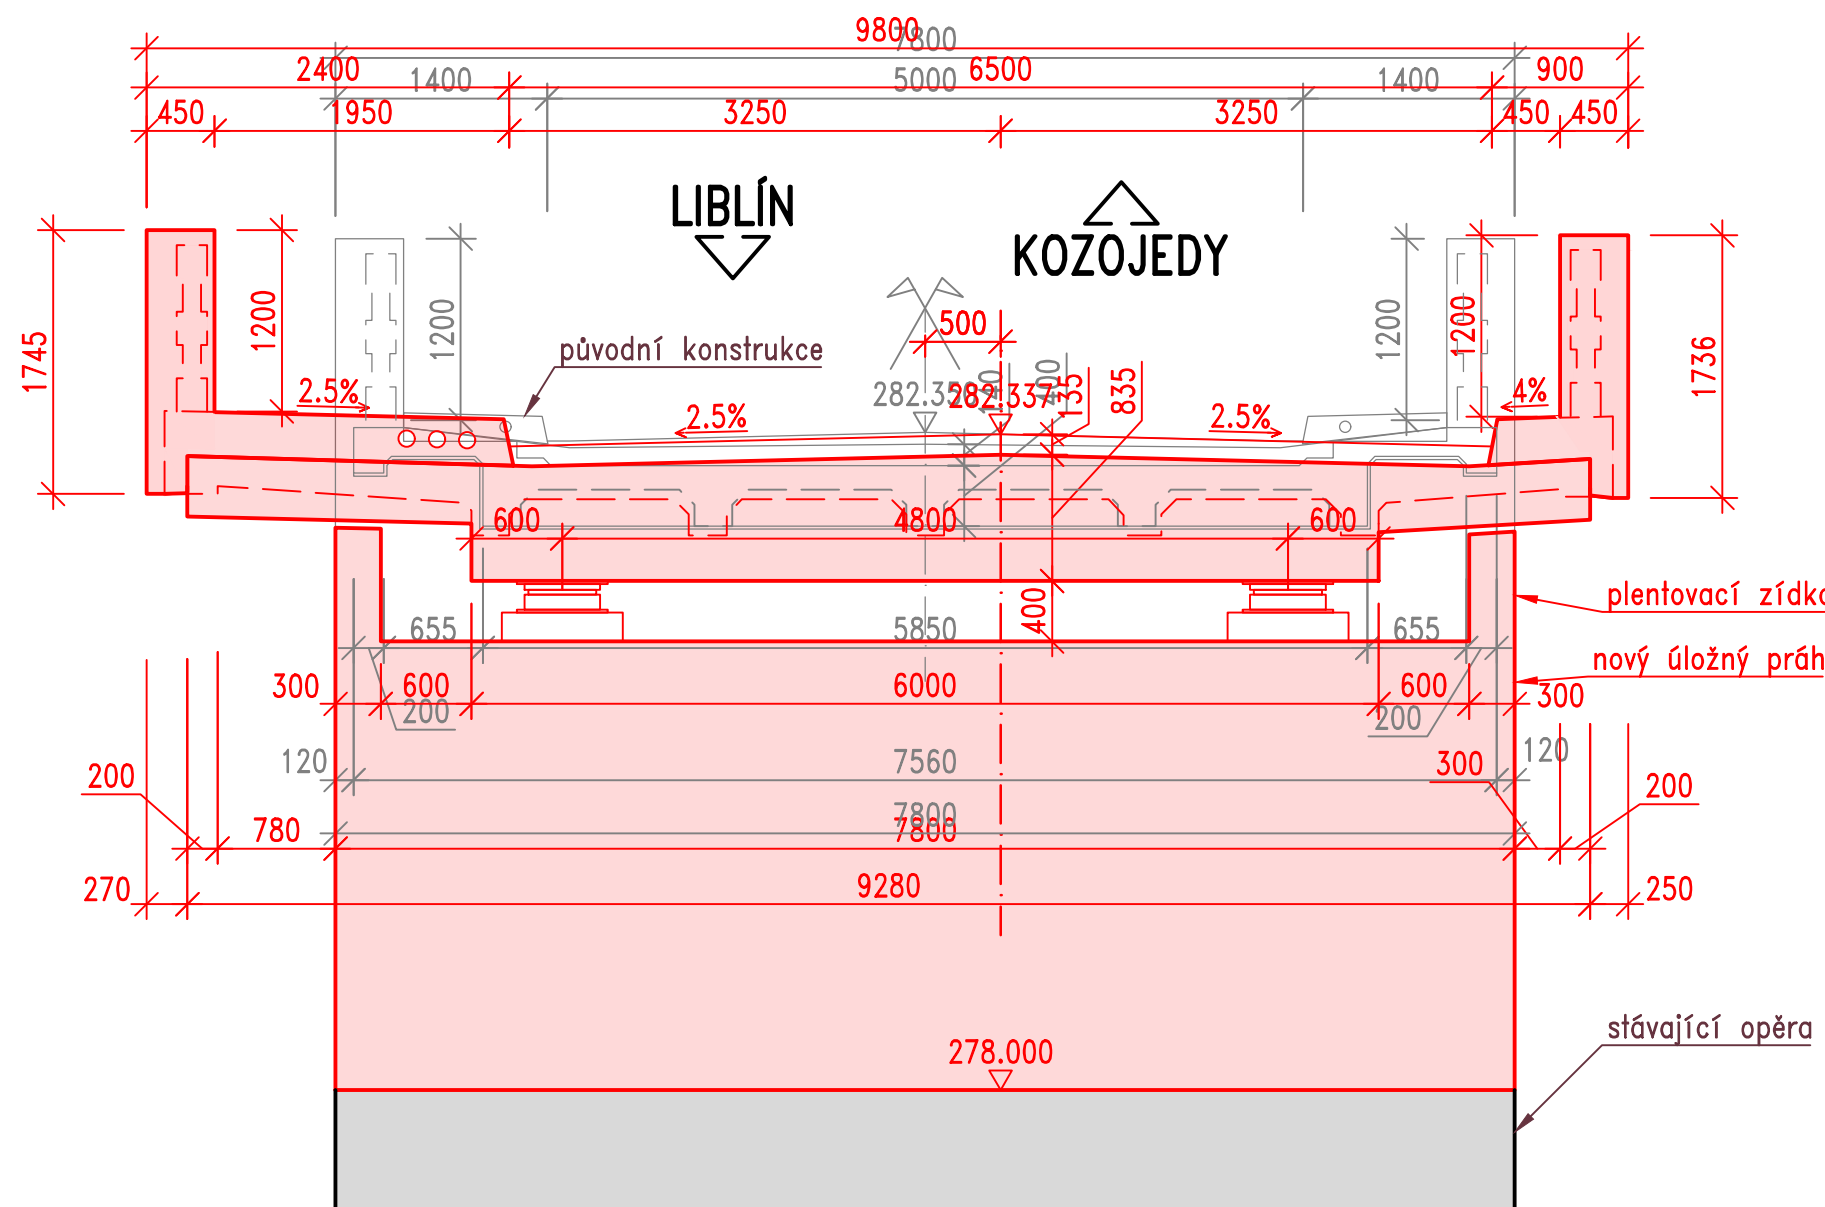


PŘÍČNÝ ŘEZ P2
M 1:50

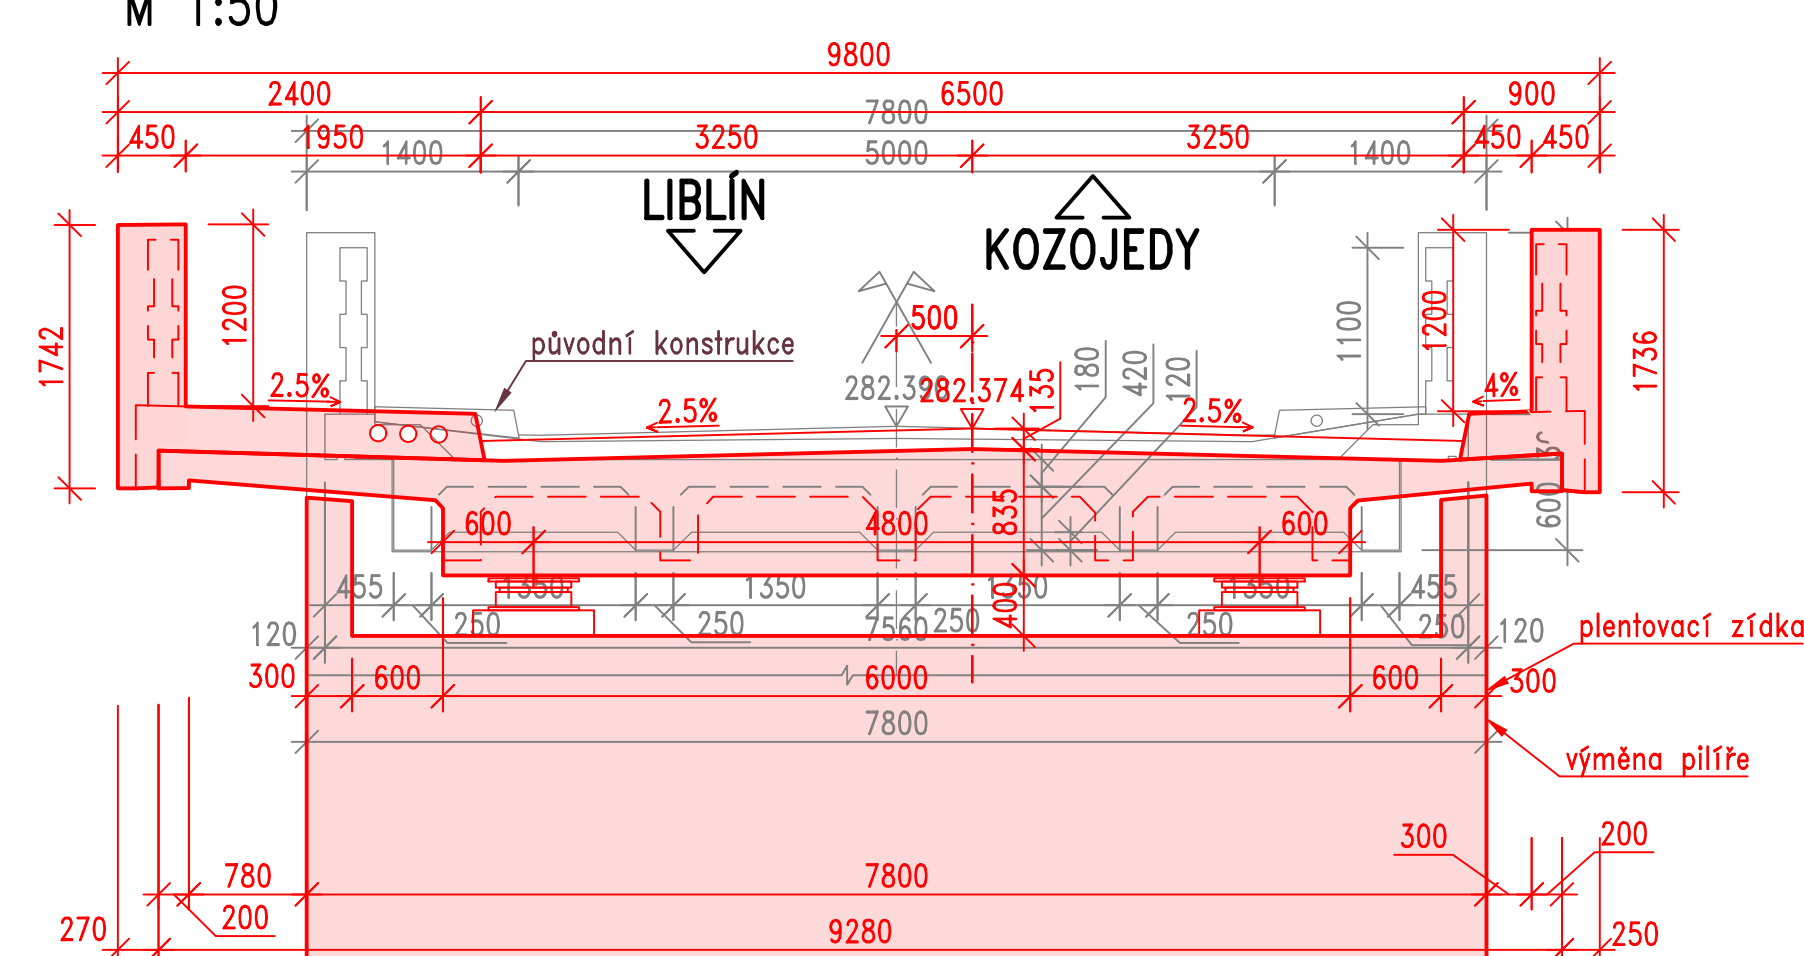


PŘÍČNÝ ŘEZ P3
M 1:50 NA P3a ULOŽENÍ

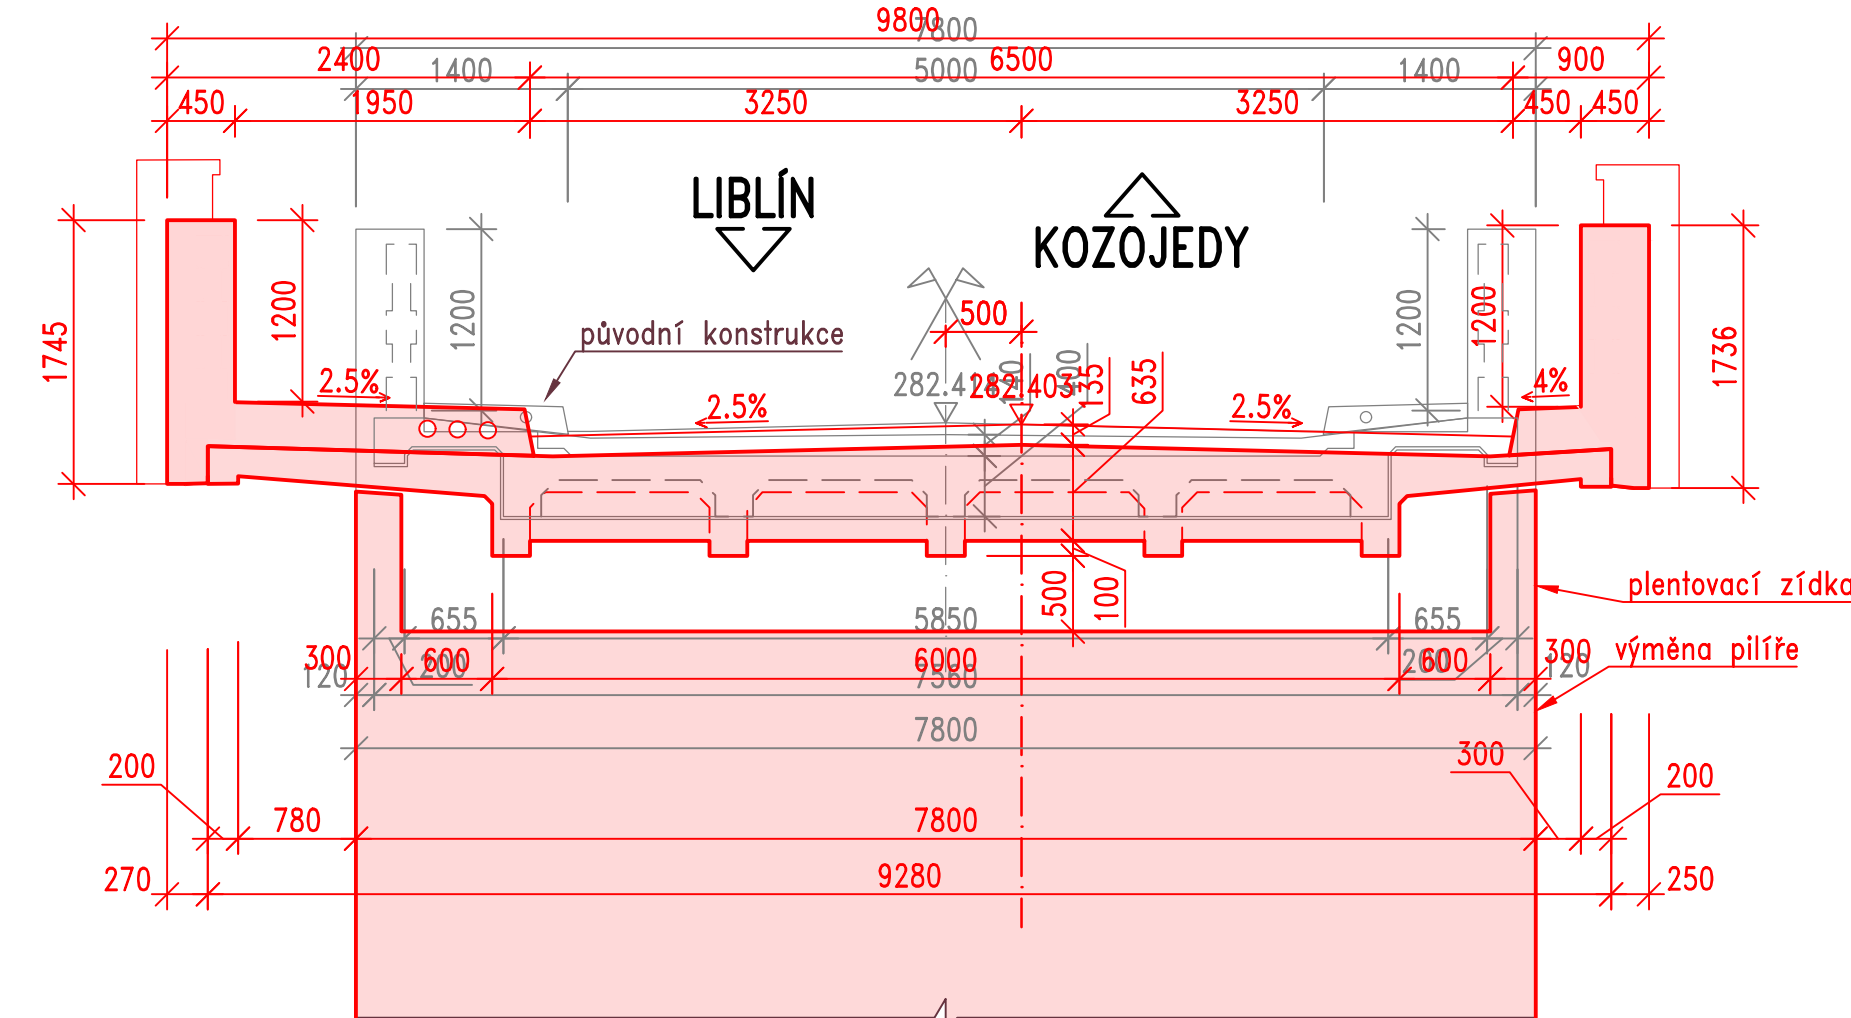


PŘÍČNÝ ŘEZ P3
M 1:50 MEZI PILÍŘI

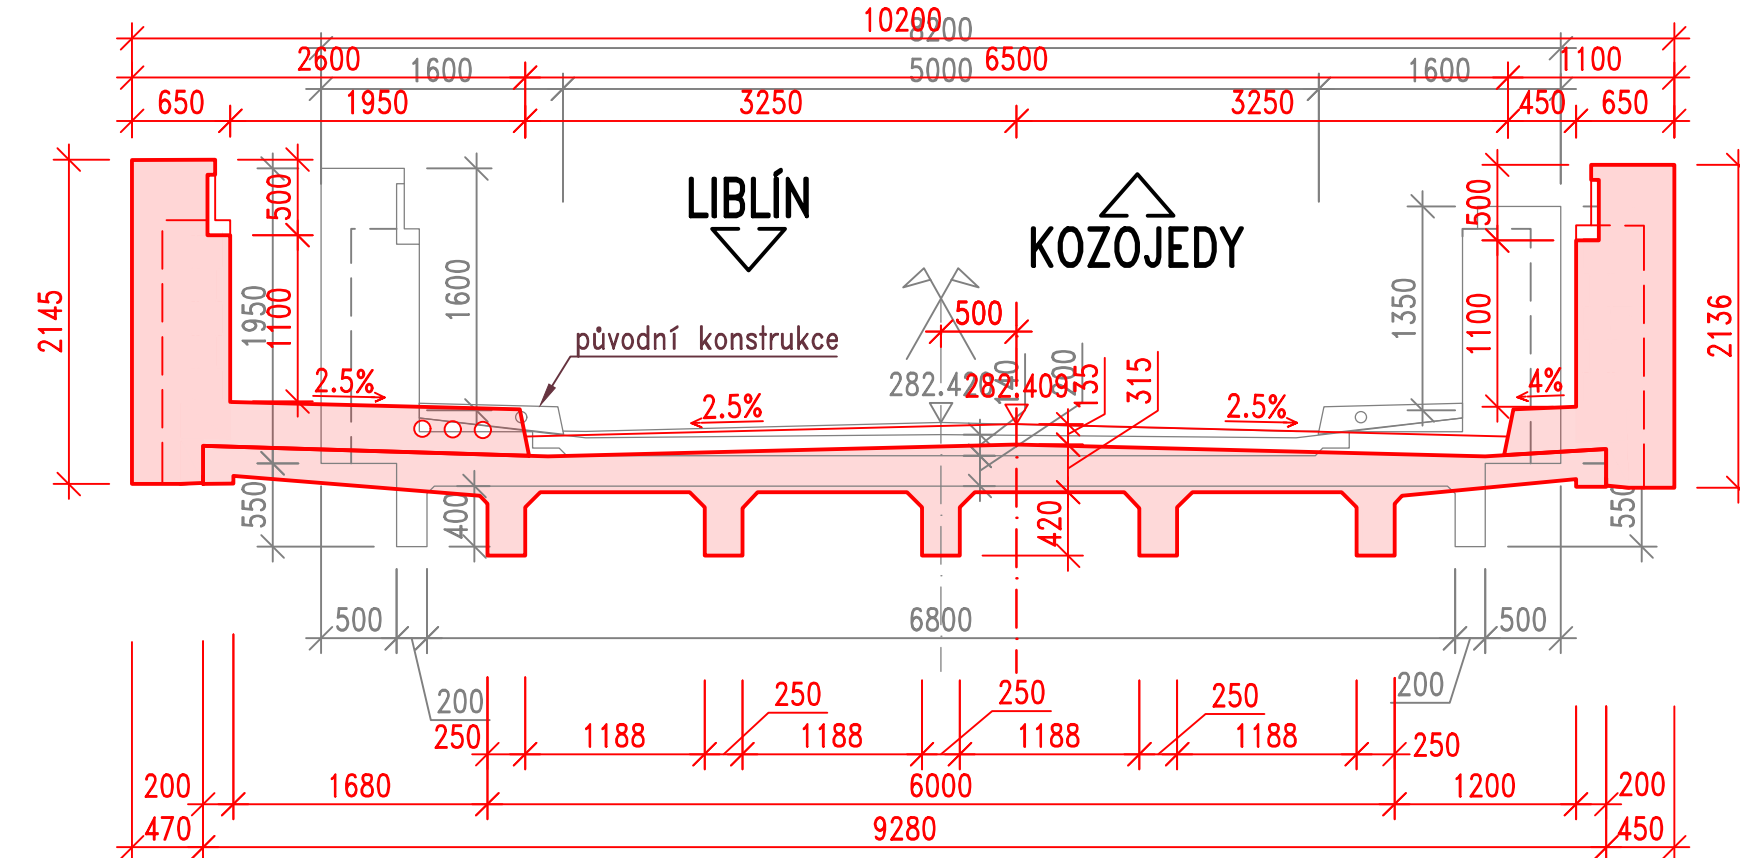


PŘÍČNÝ ŘEZ P3
M 1:50 NA P3b ULOŽENÍ

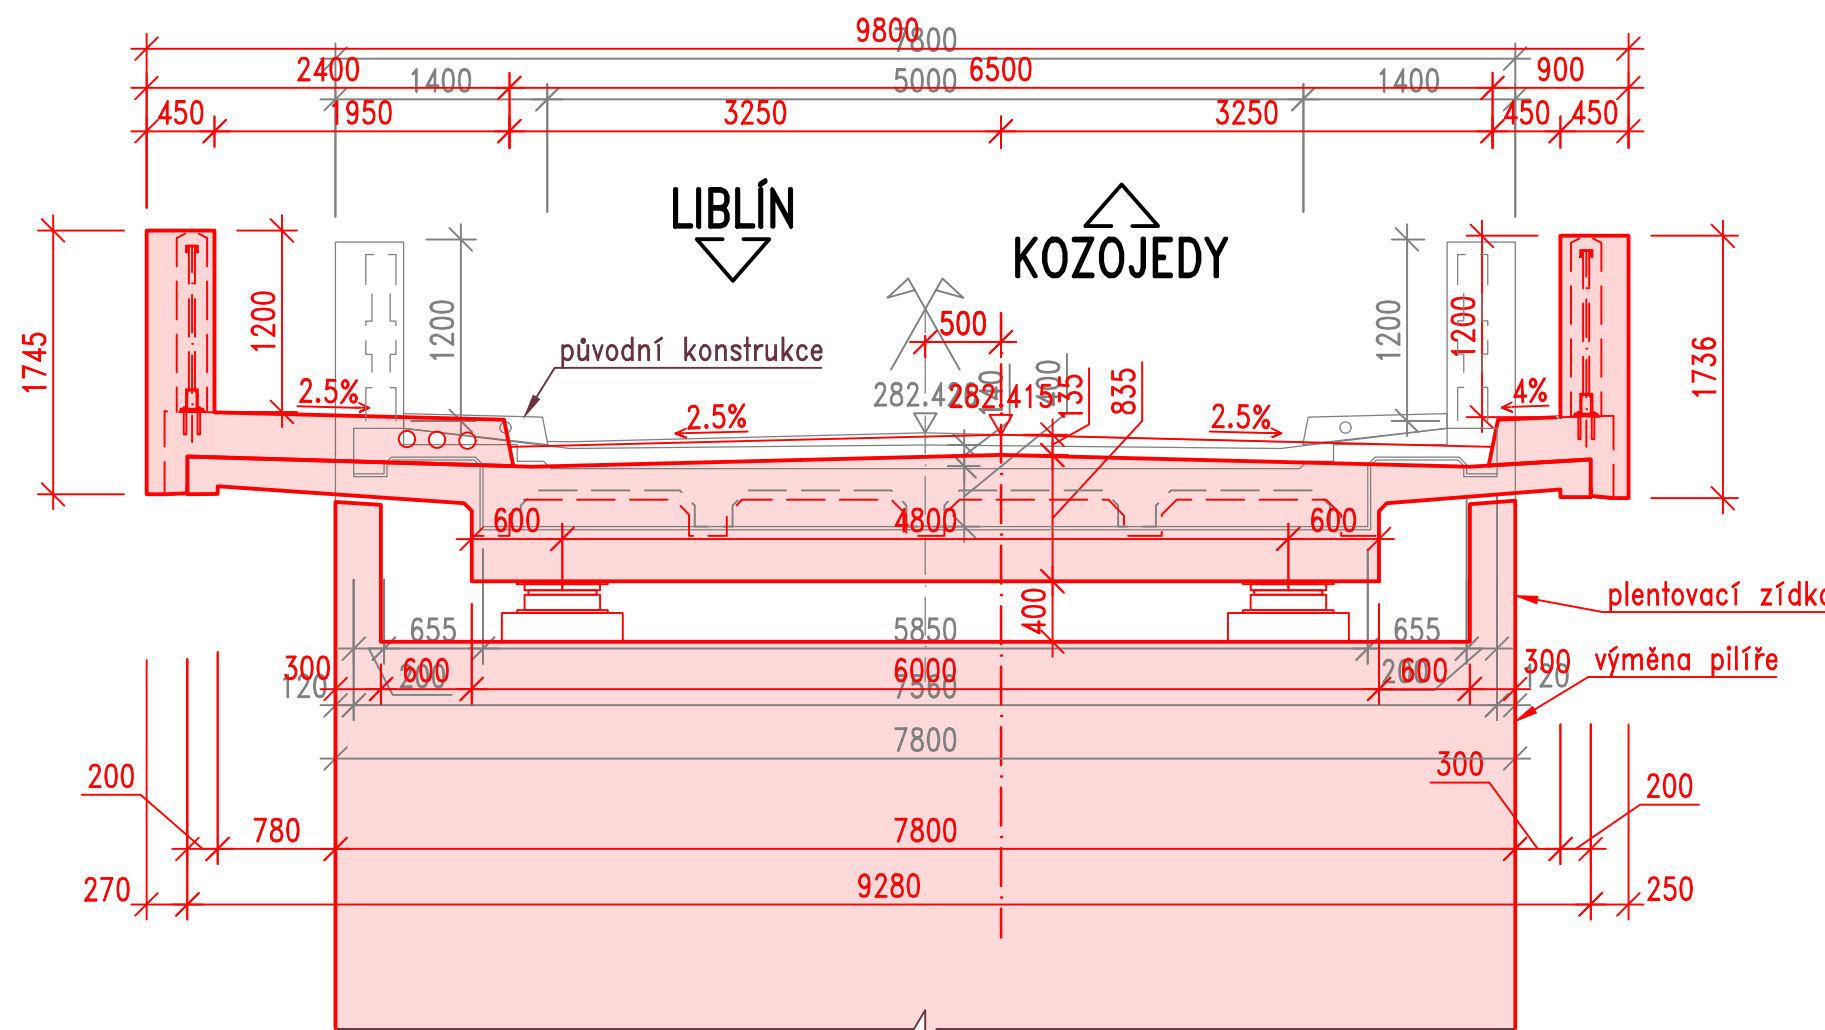

PŘÍČNÝ ŘEZ P4
M 1:50 NA P4a ULOŽENÍ

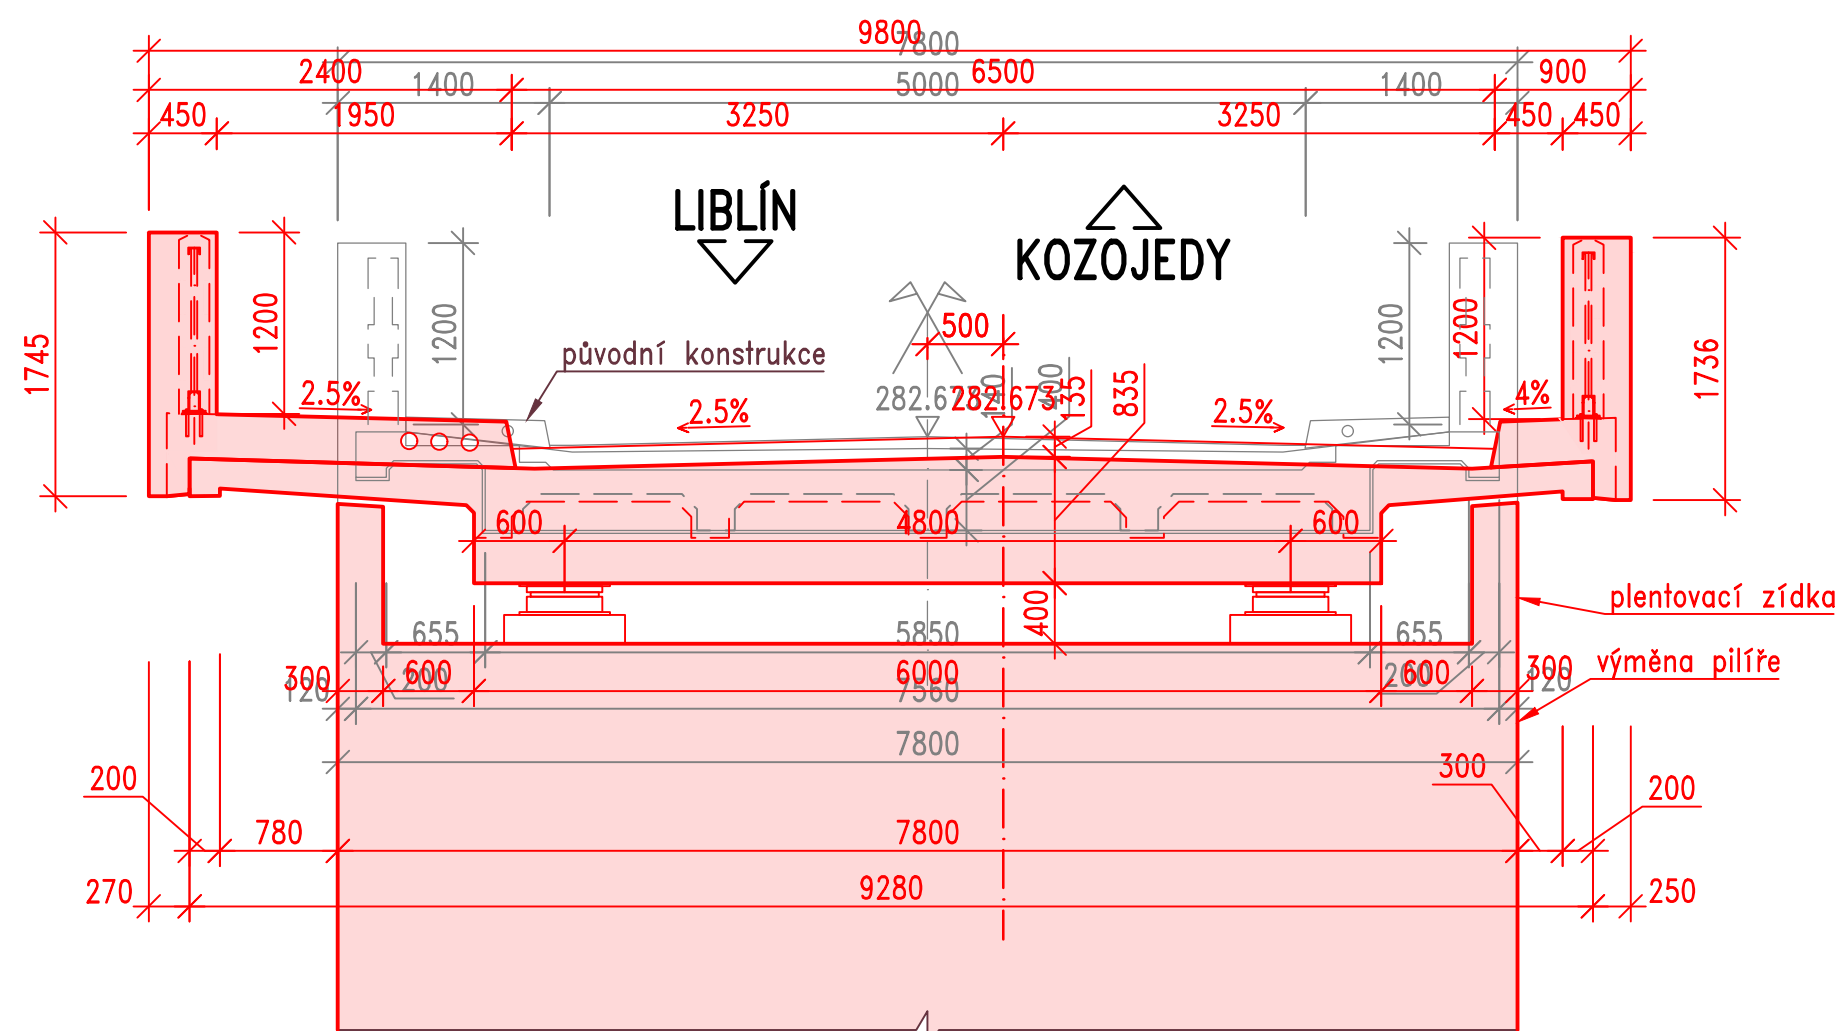

PŘÍČNÝ ŘEZ P4
M 1:50 MEZI PILÍŘI

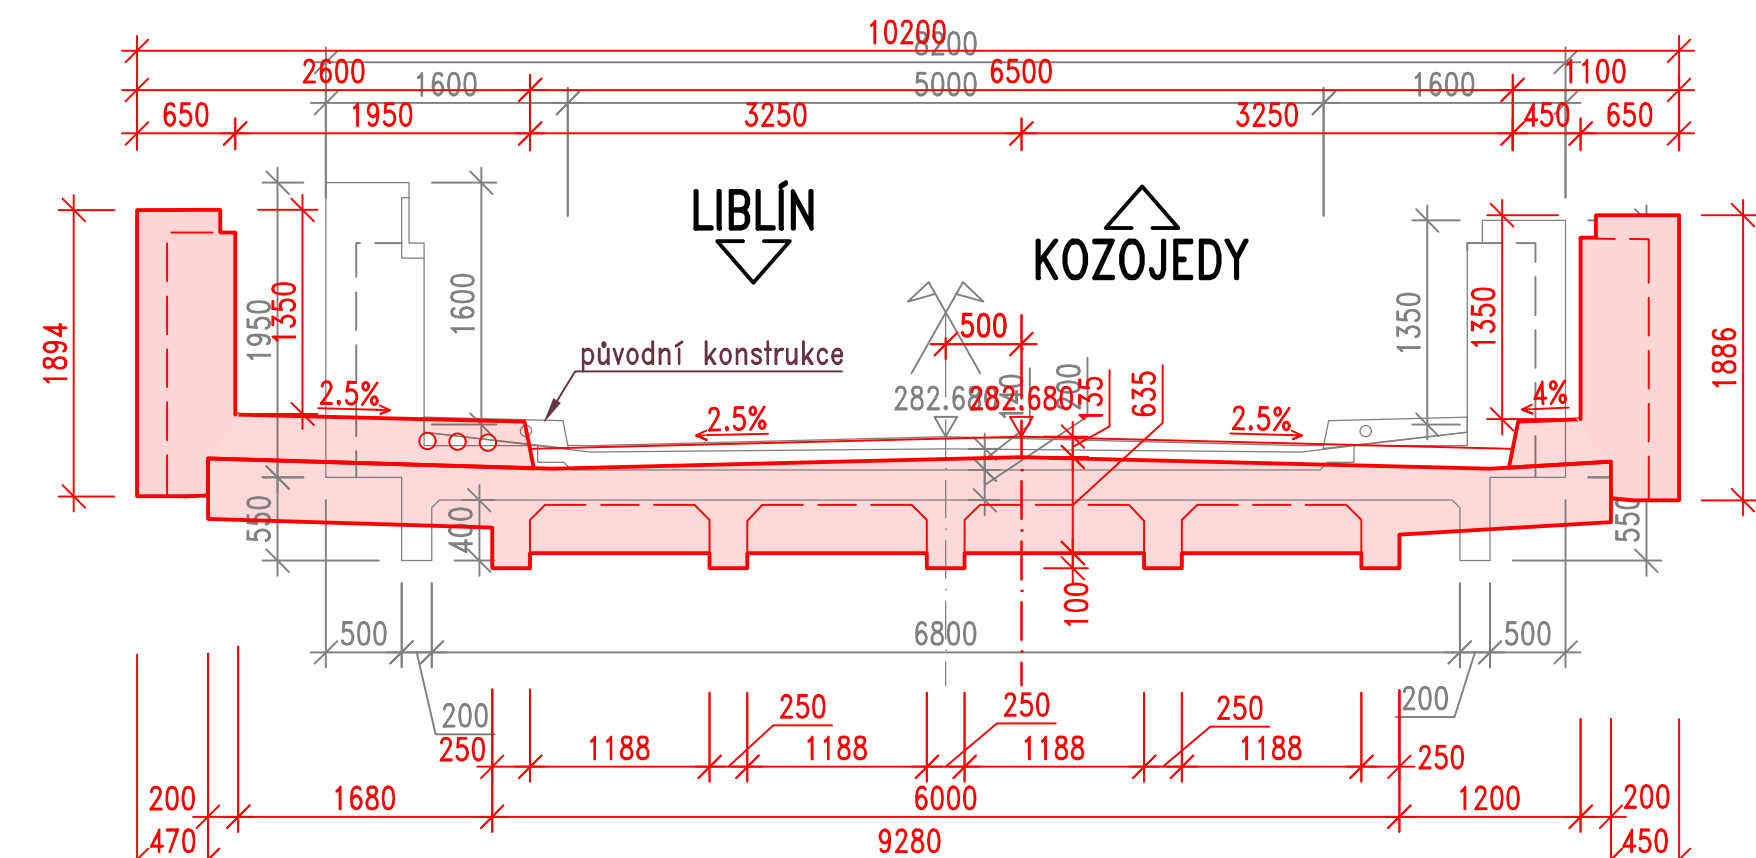


Poznámky

1. Vykresleny jsou příčné řezy první poloviny mostu, druhá polovina je symetricky, pouze na P6 a OP7 jsou výškově posunuty.

Most ev. č. 232-007 Liblín


Správa a údržba silnic Plzeňského kraje, p.o., Koterovská 162, 326 00 Plzeň, tel.: 377 172 403, E-mail: posta@suspk.eu

Investor:  Správa a údržba silnic Plzeňského kraje, p. o.
Koterovská 162
326 00 Plzeň

revize a

Výškový systém:

Bpv Souřadnicový systém: S-JTSK

Číslo zakázky: 16 116 03		HIP: Ing. Daniel ŠINDLER, Ph.D.	 Rezac 1658/1, 147 00 Praha 4-Braník +420 244 462 219 pontex@pontex.cz
Schválil: Ing. Petr SQUEK	Zodp. projektant: Ing. Petr REZKA		
Tech. kontrola: Ing. Ondřej DĚDEK	Vypracoval: Ing. Petr REZKA		
728355965, ode@pontex.cz	727883828, petr@pontex.cz		

Objednatel:	SÚSPK p.o.	Obec:	Liblín	Kraj:	Píseňský
Akce:	Most ev. č. 232-007 Liblín			Datum	Stupeň
Část:	D. DOKUMENTACE OBJEKTŮ			10/2022	DÚSP
Objekt:	SO 201 – REKONSTRUKCE MOSTU 232-007			Souprava	C. přílohy D.1.2.1
Příloha:	PŘÍČNÉ ŘEZY				6.