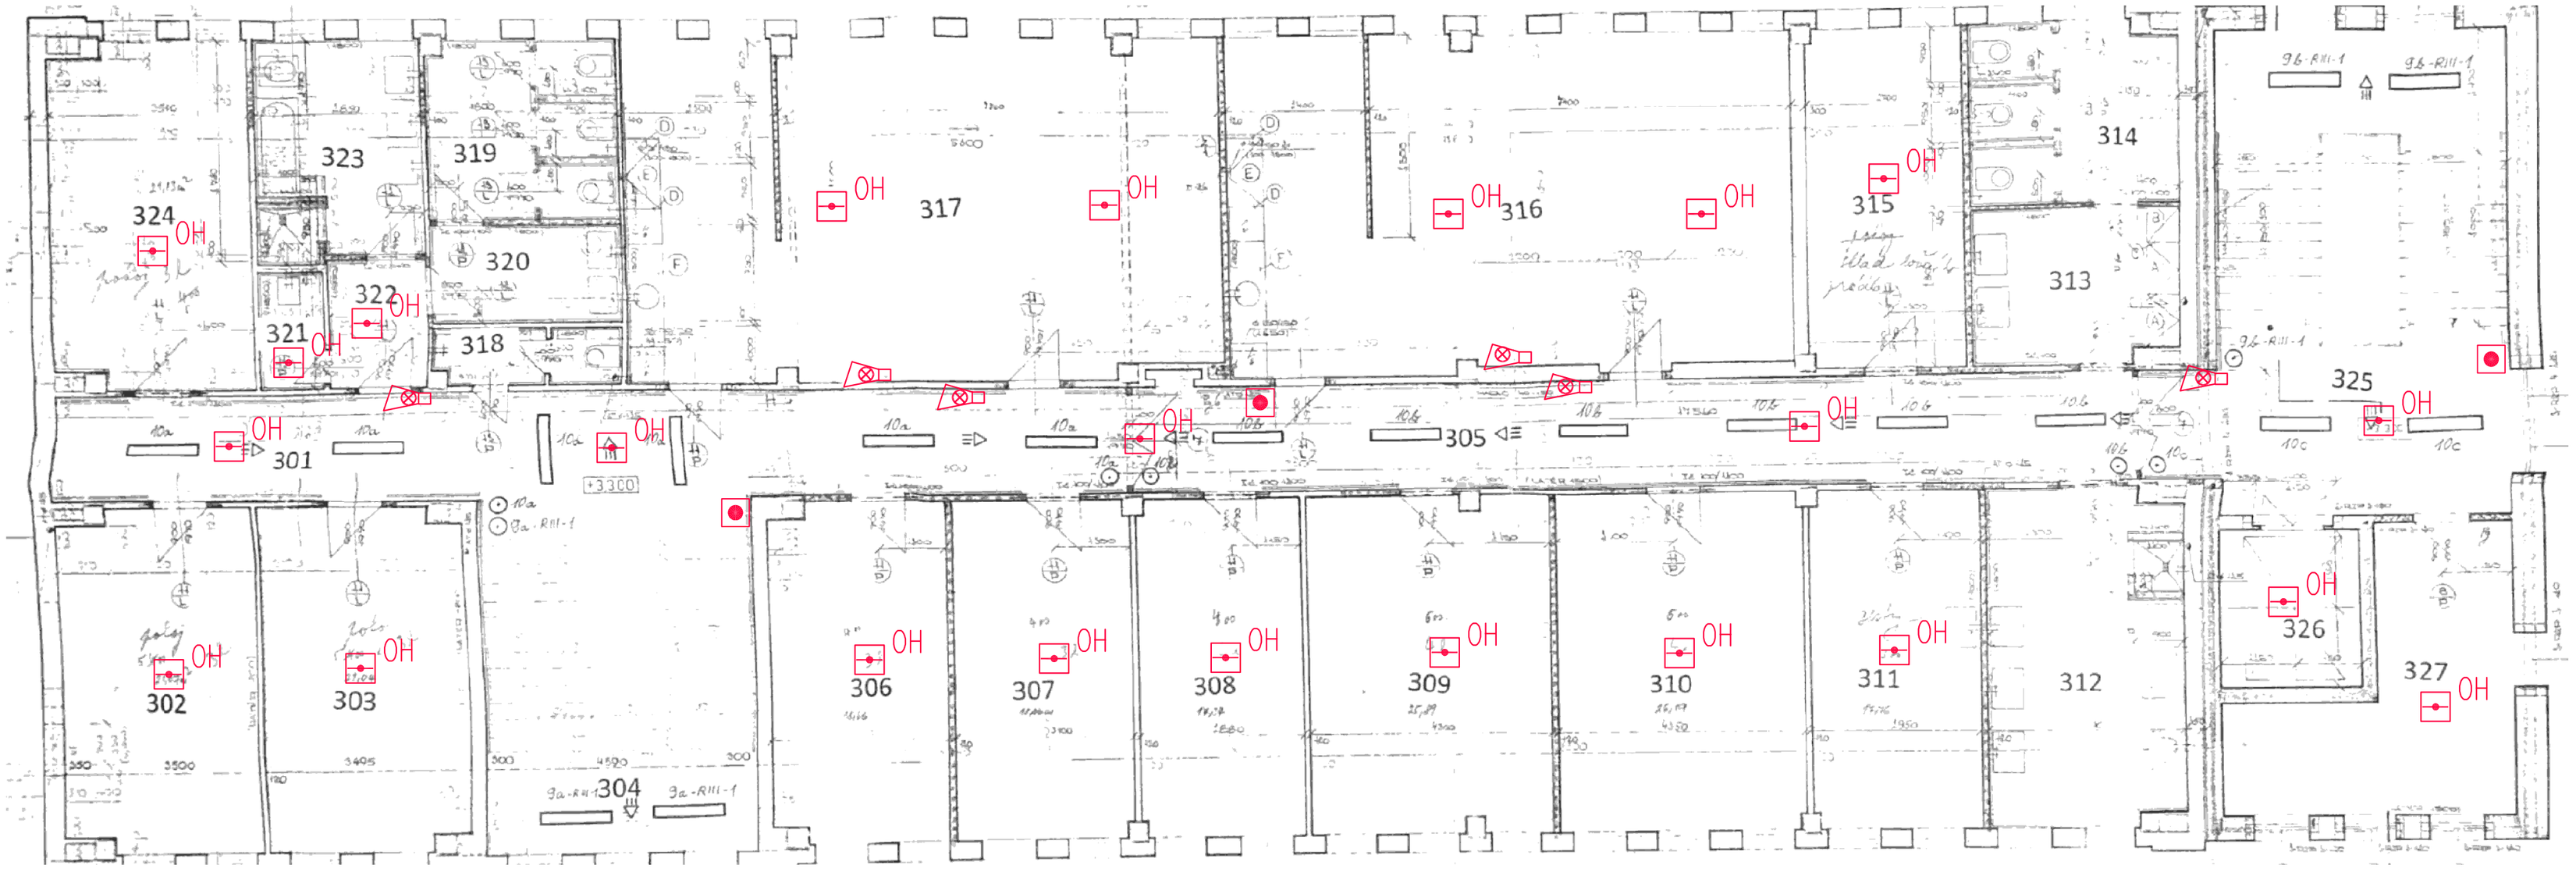

Místnost. Č.	Název
301	CHODBA
302	POKOJ 3C
303	POKOJ 3C
304	SCHODIŠTĚ
305	CHODBA
306	POKOJ 3C
307	POKOJ 3C
308	POKOJ 3C
309	POKOJ 4C
310	POKOJ 4C
311	SESTERNA
312	UMÝVÁRNA
313	UMÝVÁRNA
314	WC
315	ČISTÝ SKLAD
316	DENNÍ MÍSTNOST
317	DENNÍ MÍSTNOST
318	WC PERSONÁL
319	WC
320	UMÝVÁRNA
321	ÚKLID
322	PŘEDSÍŇ
323	UMÝVÁRNA
324	POKOJ 3C
325	SCHODIŠTĚ
326	VÝTAH
327	SKLAD ŠPINAVÝ

Legenda EPS:

- VNITŘNÍ SIRÉNA S MAJÁKEM
- OH — OPTICKO-KOUŘOVÝ HLÁSIČ
- OH — OPTO-KOUŘOVÝ HLÁSIČ V KAZETOVÉM PODHLEDU
- POŽÁRNÍ TLAČÍTKO
- ZÁBLESKOVÝ MAJÁK
- EPS — ÚSTŘEDNA EPS
- KTPO — KLÍČOVÝ TREZOR
- OPPO — OBSLUŽNÉ POLE POŽÁRNÍ OCHRANY
- TO — TABLO OBSLUHY
- ZDP — ZAŘÍZENÍ DÁLKOVÉHO PŘENOSU
- TS — TOTÁL STOP

EXIRTA

EXIRTA s.r.o.
Americká 2221,
Tachov 347 01
IČO: 05823226
DIČ: CZ05823226

Zodpovědný projektant: ING. JAN BENDA — Podpis:

Kreslil: ING. JAN BENDA, TOMÁŠ VAŇOUREK — Podpis:

Kraj: Plzeňský	Obec: Tachov, Milíře	Souprava:	Příloha: SL-03
Objednatel: Domov pro osoby se zdravotním postižením Milíře, p.o., Milíře č.p. 193, 347 01 Milíře			Měřítko:
Číslo zakázky: PD9-2023	Datum: 9/2023		
Akce: Domov pro osoby se zdravotním postižením Milíře INSTALACE ELEKTRICKÉ POŽÁRNÍ SIGNALIZACE MILÍŘE		Stupeň: DSP	
Část: D.1.4. ELEKTRONISKÉ KOMUNIKACE - EPS			
Výkres: Dispozice systému EPS 3.NP			