


SO 131

VZOROVÉ PŘÍČNÉ ŘEZY

M 1:50

KATEGORIE S 7,5/50
TŘÍDA DOPRAVNÍHO ZATÍŽENÍ: III
NÁVRHOVÁ ÚROVEŇ PORUŠENÍ: D1

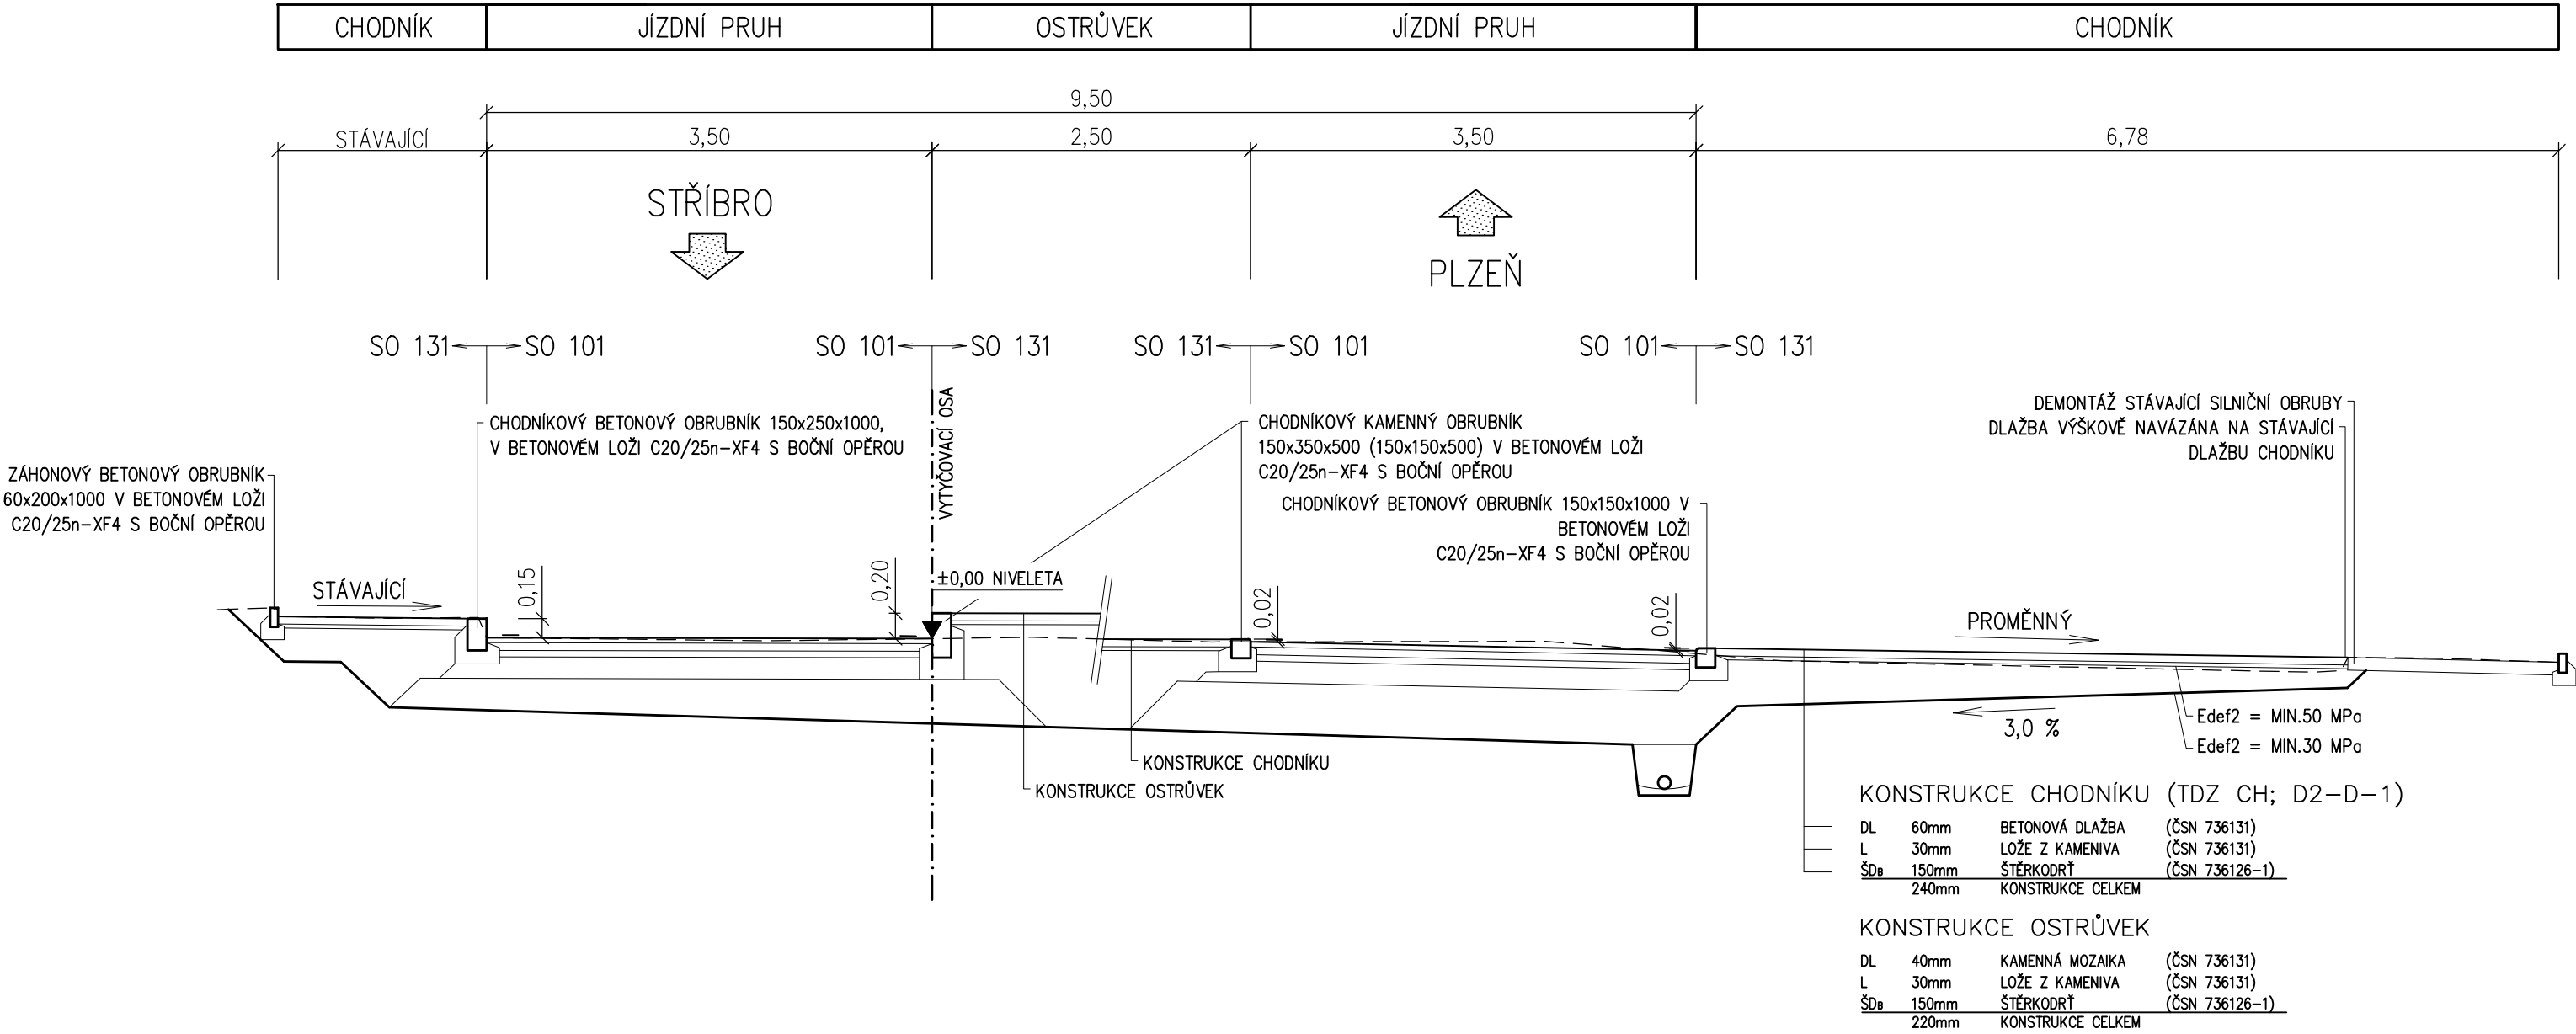

POZN.:
- ROZPROSTŘENÍ ORNICE A OSETÍ TRAVNÍM SEMENEM BUDE NA PLOŠE STAVBY OBEC REALIZOVAT NA VLASTNÍ NÁKLADY. TYTO PRÁCE NEJSOU SOUČÁSTÍ PROJEKTU.

SO131

VYPRACOVAL	PROJEKTANT	KONTROLOVAL	<div><div>PRIME-COM s.r.o. Toužimská 1688/16 323 00 Plzeň Tel: +420 773 646 723 E-mail: info@prime-com.cz IČO: 07772769 DIČ: CZ07772769</div></div>	
kolektiv	Ing. J. Bihary	Ing. J. Bihary		
OBEC, KRAJ: Úlice; Plzeňský kraj			STUPEŇ PD	DSP/PDPS
OBJEDNATEL: Obec Úlice			DATUM	01/2020
AKCE: II/605 ÚLICE, MÍSTO PRO PŘECHÁZENÍ			ČÍSLO ZAKÁZKY	19PC002
			MĚŘITKO	1 : 50
OBSAH: SO 131 - MÍSTNÍ KOMUNIKACE VZOROVÉ PŘÍČNÉ ŘEZY			ČÍSLO PŘÍLOHY	PARÉ ČÍSLO
			D.131.4	