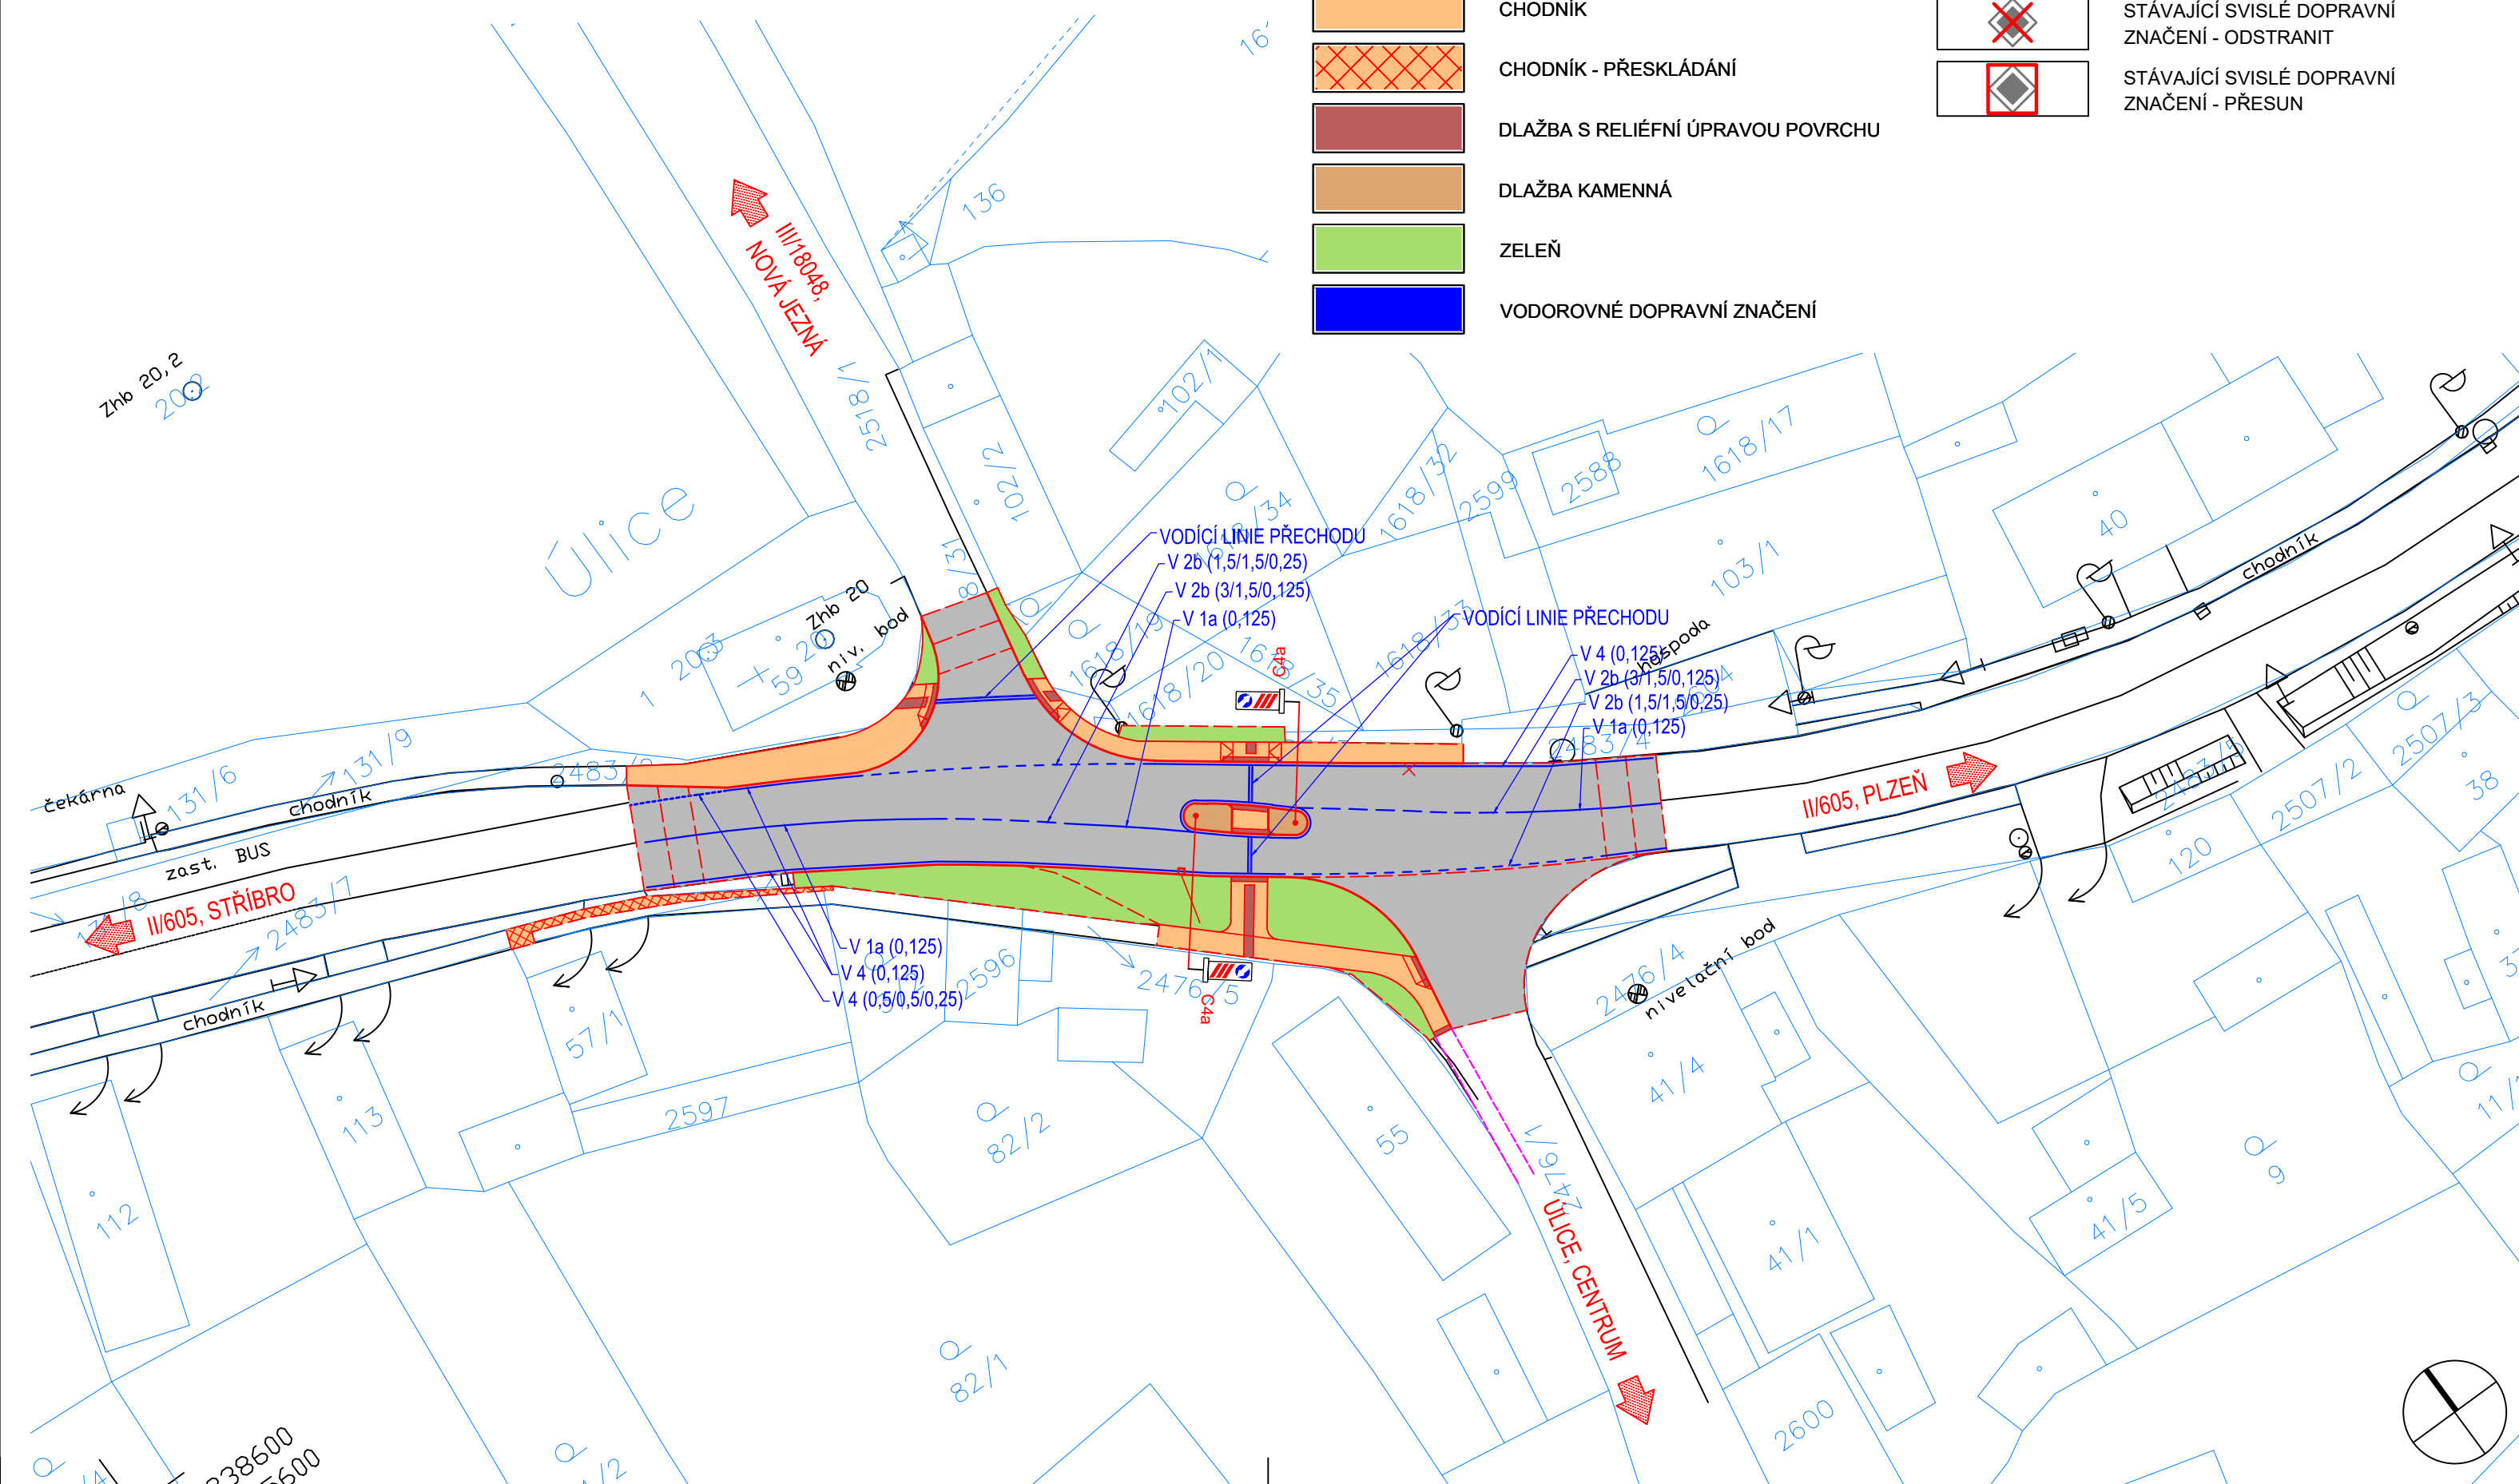

 












SITUACE DOPRAVNÍHO ZNAČENÍ M 1:500




LEGENDA DOPRAVNÍHO ZNAČENÍ:

	NOVÉ SVISLÉ DOPRAVNÍ ZNAČENÍ
	STÁVAJÍCÍ SVISLÉ DOPRAVNÍ ZNAČENÍ - PONECHAT
	STÁVAJÍCÍ SVISLÉ DOPRAVNÍ ZNAČENÍ - ODSTRANIT
	STÁVAJÍCÍ SVISLÉ DOPRAVNÍ ZNAČENÍ - PŘESUN

LEGENDA PLOCH:

	VOZOVKA - NOVÁ KONSTRUKCE
	VOZOVKA - FRÉZOVÁNÍ
	CHODNÍK
	CHODNÍK - PŘESKLÁDÁNÍ
	DLAŽBA S RELIÉFNÍ ÚPRAVOU POVRCHU
	DLAŽBA KAMENNÁ
	ZELEŇ
	VODOROVNÉ DOPRAVNÍ ZNAČENÍ

VYPRACOVAL	PROJEKTANT	KONTROLOVAL	<div><div>PRIME-COM <small>S.R.O.</small> Toužimská 1688/16 323 00 Plzeň Tel: +420 773 646 723 E-mail: info@prime-com.cz IČO: 07772769 DIČ: CZ07772769</div></div>	
kolektiv	Ing. J. Bihary	Ing. J. Bihary		
OBEC, KRAJ: Úlice; Plzeňský kraj				
OBJEDNATEL: Obec Úlice			STUPEŇ PD	DSP/PDPS
AKCE: II/605 ÚLICE, MÍSTO PRO PŘECHÁZENÍ			DATUM	01/2020
			ČÍSLO ZAKÁZKY	19PC002
			MĚŘÍTKO	1 :500
OBSAH: SITUACE DOPRAVNÍHO ZNAČENÍ			ČÍSLO PŘÍLOHY	PARÉ ČÍSLO
			C.4	