



SITUAČNÍ VÝKRES ŠIRŠÍCH VZTAHŮ

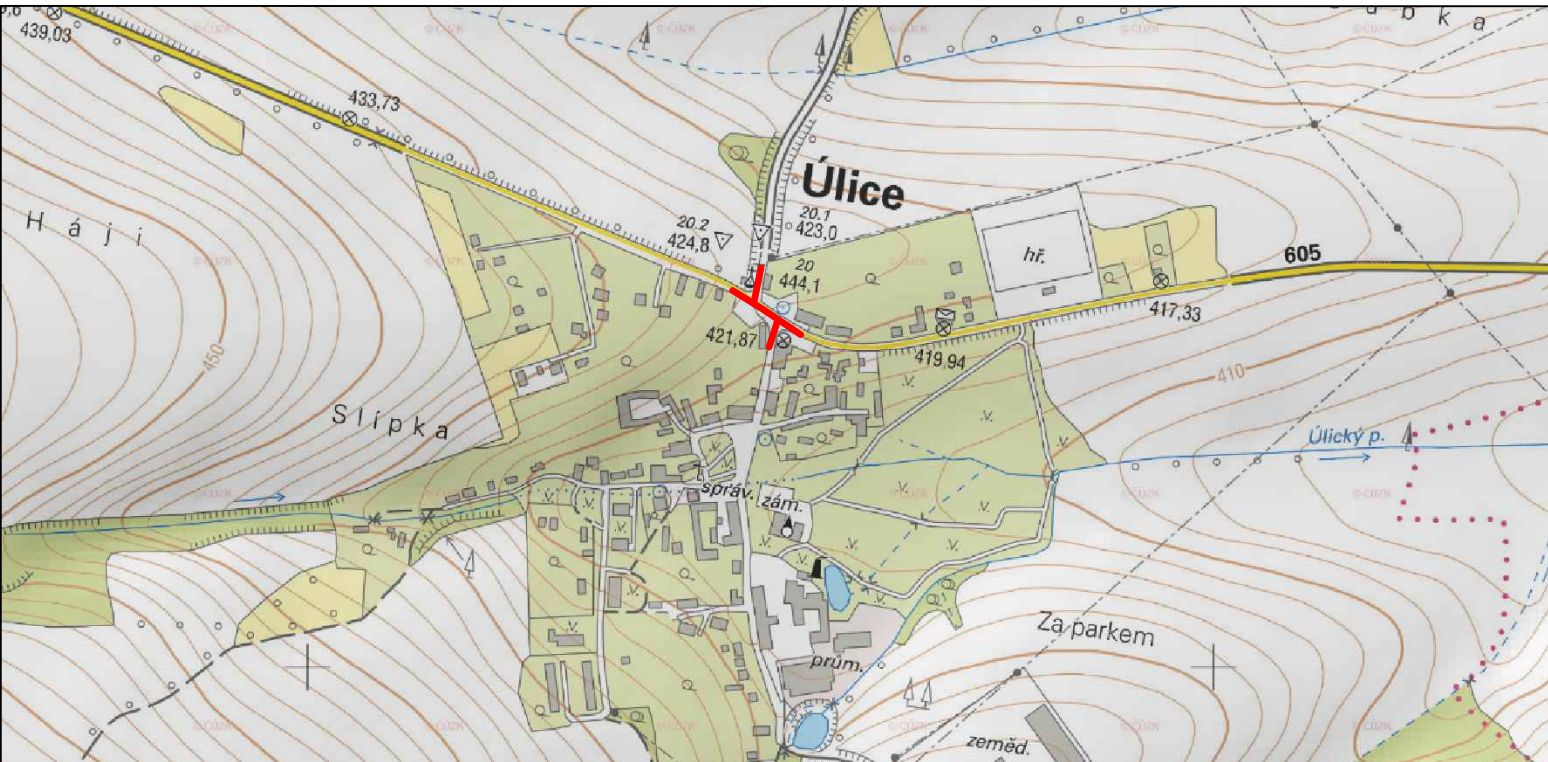


LEGENDA:

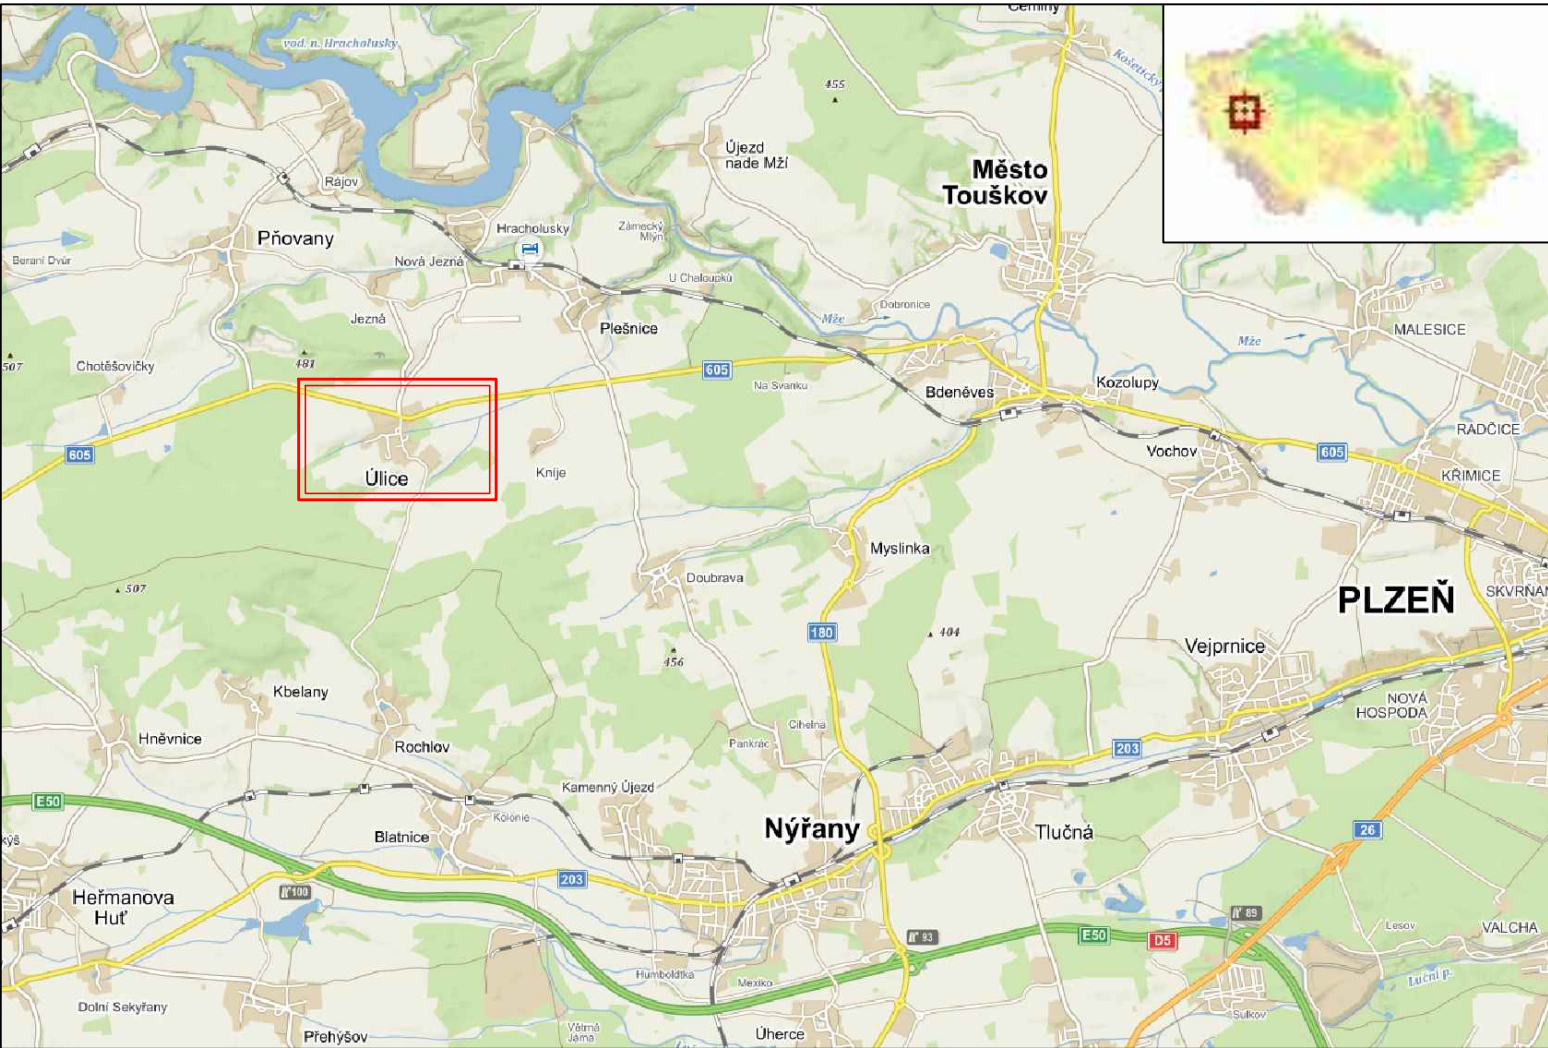

ZÁJMOVÉ ÚZEMÍ



REKONSTRUOVANÝ ÚSEK

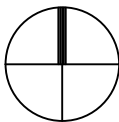

VYPRACOVAL	PROJEKTANT	KONTROLOVAL	<div>PRIME-COM<small>s.r.o.</small> Toužimská 1688/16 323 00 Plzeň Tel: +420 773 646 723 E-mail: info@prime-com.cz IČO: 07772769 DIČ: CZ07772769</div>	
kolektiv	Ing. J. Bihary	Ing. J. Bihary		
OBEC, KRAJ: Úlice; Plzeňský kraj			STUPEŇ PD	DSP/PDPS
OBJEDNATEL: Obec Úlice			DATUM	01/2020
AKCE: II/605 ÚLICE, MÍSTO PRO PŘECHÁZENÍ			ČÍSLO ZAKÁZKY	19PC002
			MĚŘITKO	-
OBSAH: SITUAČNÍ VÝKRES ŠIRŠÍCH VZTAHŮ			ČÍSLO PŘÍLOHY	PARÉ ČÍSLO
			C.1	