

SO 101

PODÉLNÝ PROFIL

M 1:1000/100

Podélný profil: OSA 101

SKLONOVÉ POMĚRY:

ZMĚNA PŘÍČNÉHO SKLONU:

LEVÁ STRANA
PRAVÁ STRANA

KÓTY NIVELETY:


KÓTY TERÉNU:

SROVNÁVACÍ ROVINA:

STANIČENÍ:

SMĚROVÉ POMĚRY:

VZDÁLENOST PŘ. ŘEZŮ:

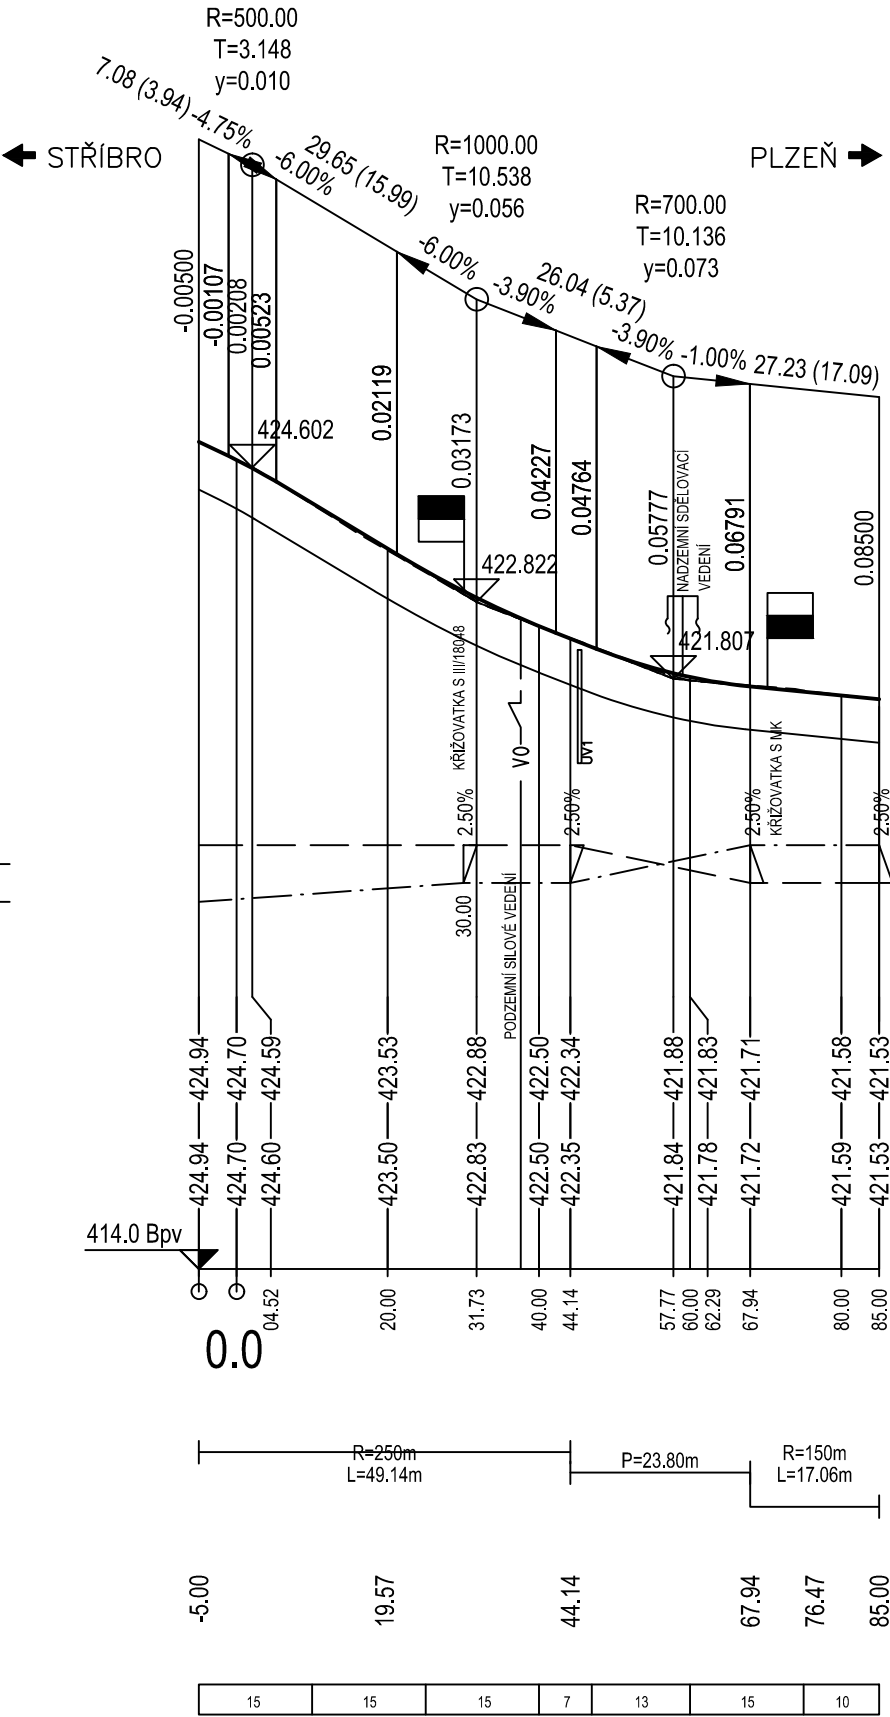

SO101

Souřadný systém S-JTSK
Výškový systém B.p.v.

VYPRACOVAL	PROJEKTANT	KONTROLOVAL	 PRIME-COM ^{s.r.o.} Toužimská 1688/16 323 00 Plzeň Tel: +420 773 646 723 E-mail: info@prime-com.cz IČO: 07772769 DIČ: CZ07772769	
kolektiv	Ing. J. Bihary	Ing. J. Bihary		
OBEC, KRAJ: Úlice; Plzeňský kraj			STUPEŇ PD	DSP/PDPS
OBJEDNATEL: Obec Úlice			DATUM	01/2020
AKCE: II/605 ÚLICE, MÍSTO PRO PŘECHÁZENÍ			ČÍSLO ZAKÁZKY	19PC002
			MĚŘITKO	1 : 1000/100
OBSAH: SO 101 - ÚPRAVA SIL. II/605 PODÉLNÝ PROFIL			ČÍSLO PŘÍLOHY	PARÉ ČÍSLO
			C.101.3	