



POHLED:

1:25

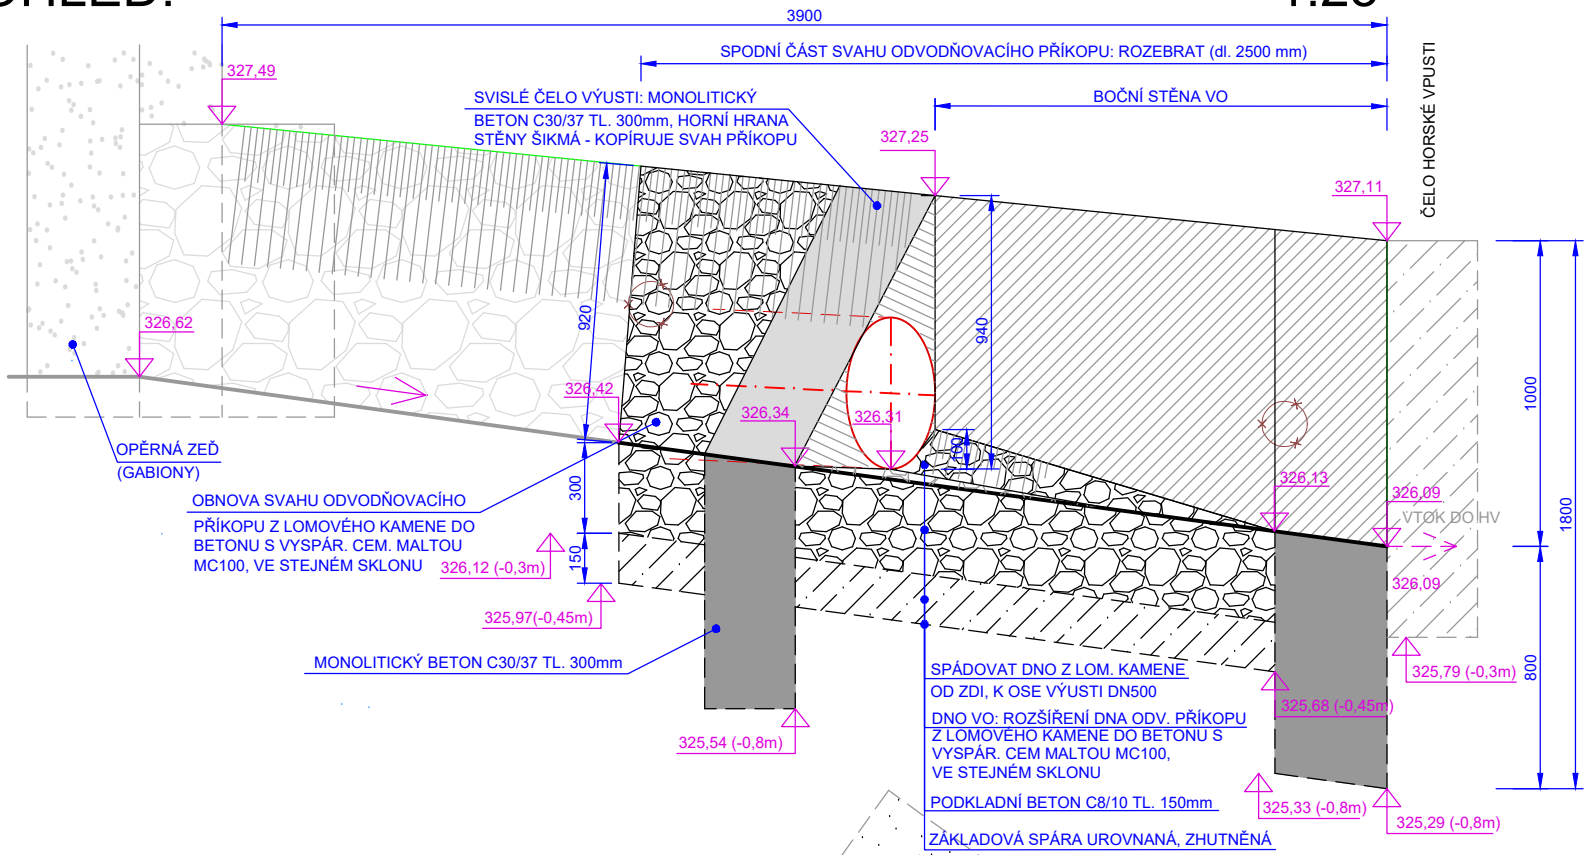


PŮDORYS:

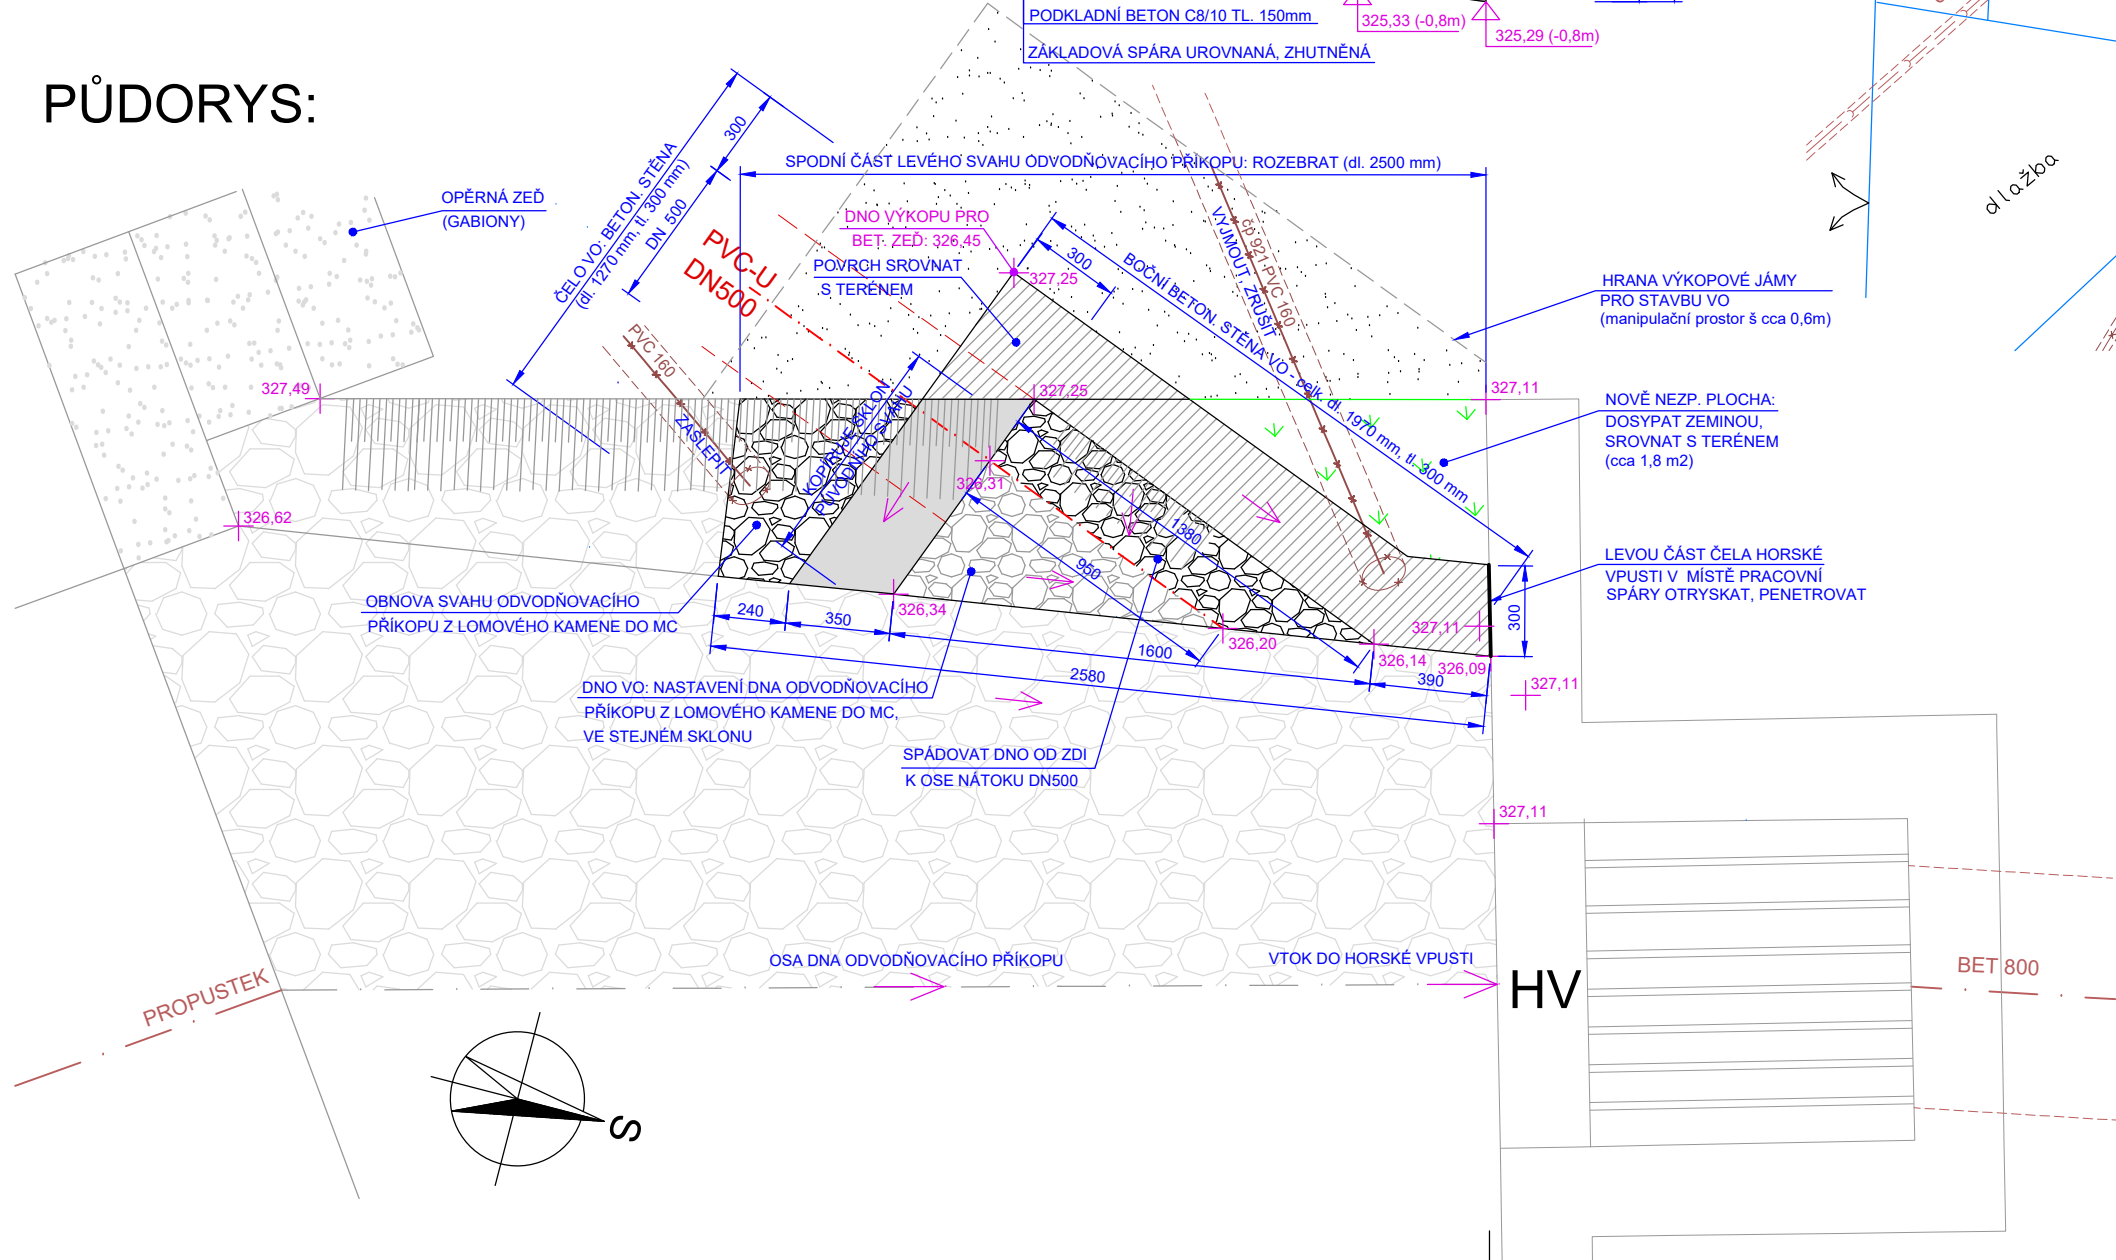


PŮDORYS:

1:100

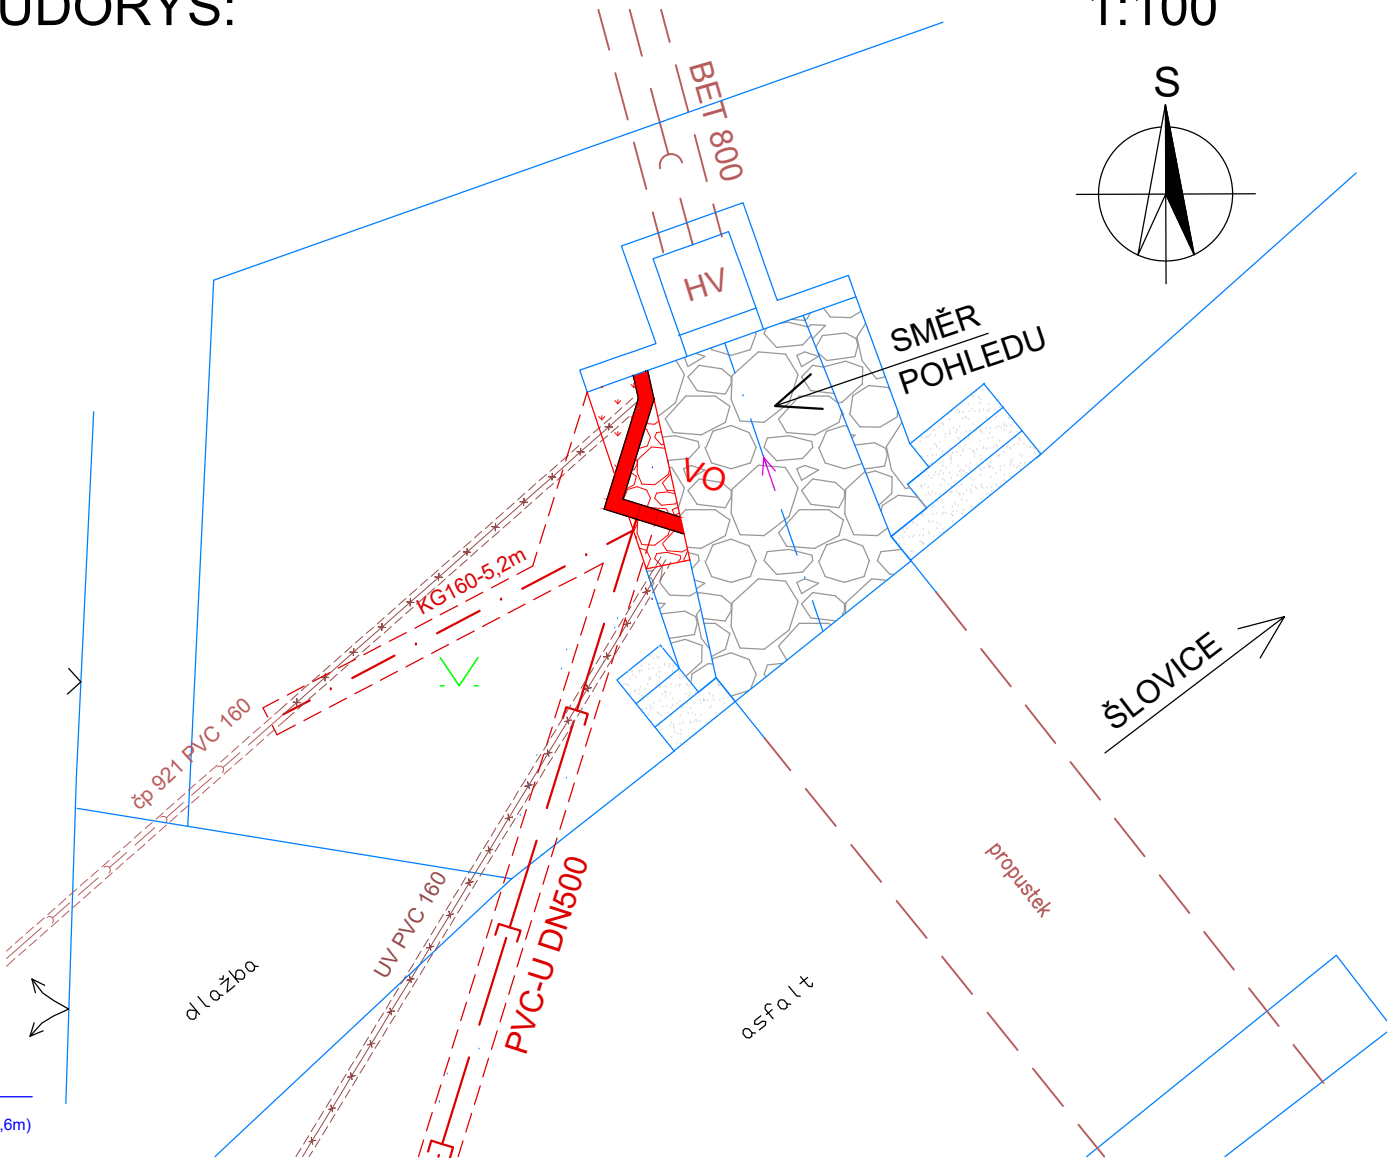


LEGENDA:


STÁVAJÍCÍ KAMENNÉ KONSTRUKCE

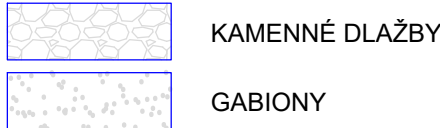


NOVÉ KAMENNÉ KONSTRUKCE VO (LOMOVÝ KÁMEN DO MC)

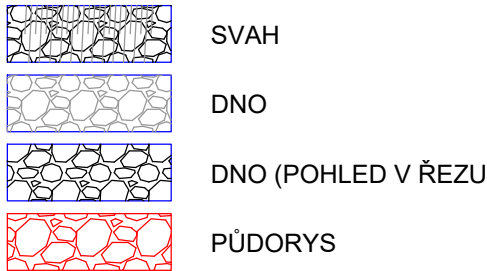


NOVÉ BETONOVÉ KONSTRUKCE (C30/37)

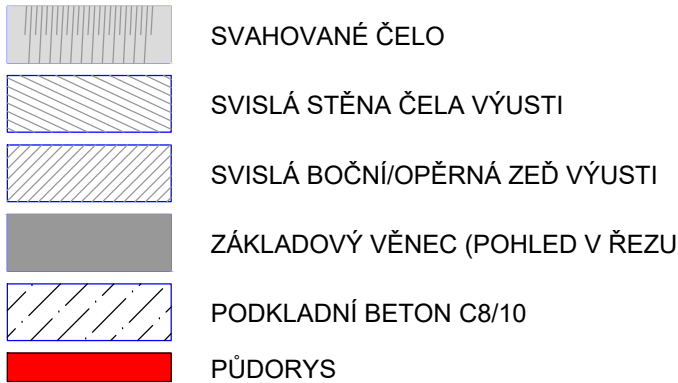

NOVÉ NEZPEVNĚNÉ PLOCHY

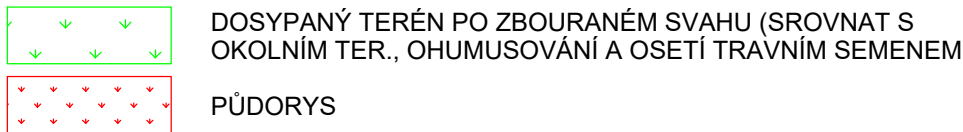

Výškový systém - Balt p.v., Souřadnicový systém - JTSK

Vypracoval	Projektant	<div> ČE VAK a.s.</div> <div>Ostravská 169, 339 01 Klatovy www.cevak.cz, IČO: 60849657</div>	
Milan Krejčík	Ing. Jan Petrmichl		
Investor: Město Dobřany, Náměstí T.G.M. 1, 334 41 Dobřany		Číslo zakázky	9425008P00033
<div>DOBŘANY - III/18034</div> <div>PLZEŇSKÁ ULICE - REKONSTRUKCE</div> <div>DEŠŤOVÁ KANALIZACE</div>		Formát	3 x A4
		Datum	2/2022
		Účel	DUR + DSP
		Číslo kopie	
VÝUSTNÍ OBJEKT		Měřítko	Číslo výkresu
		1 : 25	D.5