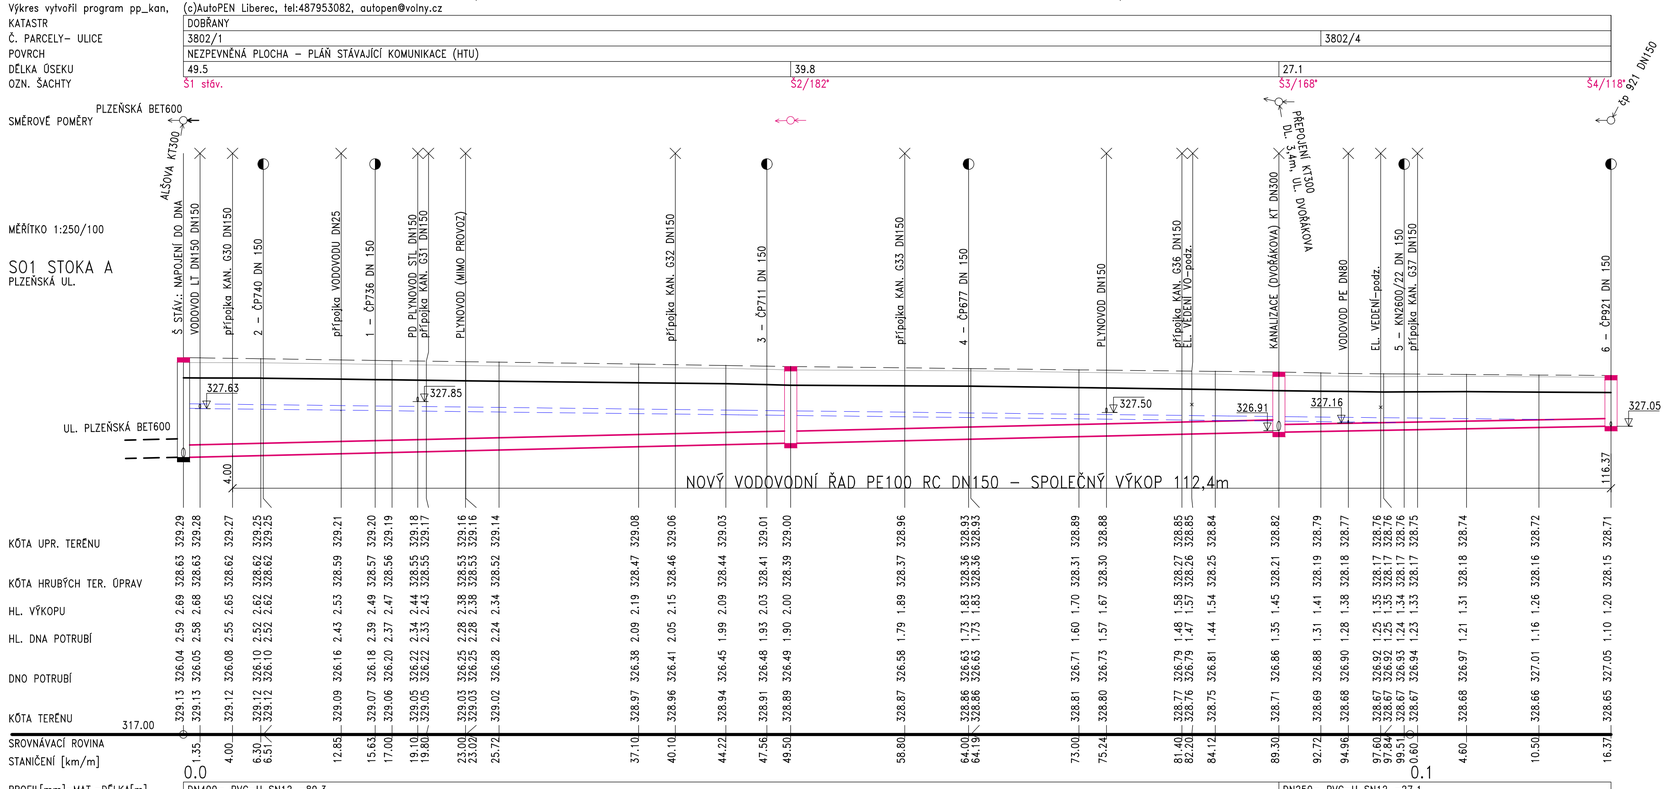
Výkres vytvořil program pp_kan, (c)AutoPEN Liberec, tel:487953082, autopen@volny.cz
KATASTR DOBŘANY
Č. PARCELY- ULICE 3802/1 3802/4
POVRCH NEZPEVNĚNÁ PLOCHA – PLÁŇ STÁVAJÍCÍ KOMUNIKACE (HTU)
DÉLKA ÚSEKU 49.5 39.8 27.1
OZN. ŠACHTY Š1 stáv. Š2/182* Š3/168* Š4/118* sp 921 DN150
PLZEŇSKÁ BET600
SMĚROVÉ POMĚRY
MĚŘÍTKO 1:250/100
S01 STOKA A
PLZEŇSKÁ UL.
UL. PLZEŇSKÁ BET600
Š. STÁV.: NAPOJENÍ DO DNA
VODOVOD LT DN150 DN150
přípojka KAN. G30 DN150
2 – ČP740 DN 150
přípojka VODOVODU DN25
1 – ČP736 DN 150
PD PLYNOVOD STL DN150
přípojka KAN. G31 DN150
PLYNOVOD (MIMO PROVOZ)
přípojka KAN. G32 DN150
3 – ČP711 DN 150
přípojka KAN. G33 DN150
4 – ČP677 DN 150
PLYNOVOD DN150
přípojka KAN. G36 DN150
El. VEDENÍ VO-podz.
KANALIZACE (DVOŘÁKOVA) KT DN300
PŘEPOJENÍ KT300 DL. 5.4m, UL. DVOŘÁKOVA
VODOVOD PE DN80
EL. VEDENÍ-podz.
5 – KN2600/22 DN 150
přípojka KAN. G37 DN150
6 – ČP921 DN 150
327.63
327.85
327.50
326.91
327.16
327.05
4.00
116.37
NOVÝ VODOVODNÍ ŘAD PE100 RC DN150 – SPOLEČNÝ VÝKOP 112,4m
KÓTA UPR. TERÉNU 329.29 329.28 329.27 329.25 329.25 329.21 329.20 329.19 329.18 329.17 329.16 329.16 329.14 329.08 329.06 329.03 329.01 329.00 328.96 328.89 328.88 328.85 328.85 328.84 328.82 328.79 328.77 328.76 328.75 328.74 328.72 328.71
KÓTA HRUBÝCH TER. ÚPRAV 328.63 328.63 328.62 328.62 328.62 328.59 328.57 328.56 328.55 328.55 328.53 328.53 328.52 328.47 328.46 328.44 328.41 328.39 328.37 328.36 328.30 328.27 328.26 328.25 328.21 328.19 328.18 328.17 328.17 328.17 328.16 328.15
HL. VÝKOPU 2.69 2.68 2.65 2.62 2.62 2.53 2.49 2.47 2.44 2.43 2.38 2.38 2.34 2.19 2.15 2.09 2.03 2.00 1.89 1.83 1.70 1.58 1.57 1.54 1.45 1.41 1.38 1.35 1.35 1.34 1.26 1.20
HL. DNA POTRUBÍ 2.59 2.58 2.55 2.52 2.52 2.43 2.39 2.37 2.33 2.33 2.28 2.28 2.24 2.09 2.05 1.99 1.93 1.90 1.79 1.73 1.60 1.48 1.47 1.44 1.35 1.31 1.28 1.25 1.25 1.24 1.16 1.10
DNO POTRUBÍ 326.04 326.05 326.08 326.10 326.10 326.16 326.18 326.20 326.22 326.22 326.25 326.25 326.28 326.38 326.41 326.45 326.48 326.49 326.58 326.63 326.71 326.79 326.79 326.81 326.86 326.88 326.90 326.92 326.92 326.93 327.01 327.05
KÓTA TERÉNU 329.13 329.13 329.12 329.12 329.12 329.09 329.07 329.06 329.05 329.05 329.03 329.03 329.02 328.97 328.96 328.94 328.91 328.89 328.87 328.86 328.81 328.77 328.76 328.75 328.71 328.69 328.68 328.67 328.67 328.67 328.66 328.65
317.00
SROVNÁVACÍ ROVINA
STANIČENÍ [km/m] 1.35 4.00 6.30 6.51 12.85 15.63 17.00 19.10 19.80 23.00 23.02 25.72 37.10 40.10 44.22 47.56 49.50 58.80 64.00 64.19 73.00 75.24 81.40 82.20 84.12 89.30 92.72 94.96 97.60 97.84 99.53 100.60 104.60 110.50 116.37
0.0
0.1
PROFIL[mm]-MAT.-DÉLKA[m] DN400- PVC-U SN12 -89.3 DN250- PVC-U SN12 -27.1
SKLON[promile]-DÉLKA[m] 9-89.3 7-27.1
KAPACITNÍ Q[l/s]-RYCHLOST[m/s] 236,0-1,87 60,1-1,23
LEGENDA TYPŮ ČAR:
SO1 – OBNOVA KANALIZACE
SO2 – OBNOVA VODOVODU
PŮVODNÍ TERÉN
HTU – PLÁŇ. KOMUNIKACÍ (NEZP. TER.)
NIVELETA NOVÝCH KOM. DLE PD
VYSVĚTLIVKY:
KÓTA UPR. TERÉNU = NIVELETA NOVÉ KOM. DLE PD
KÓTA HRUBÝCH TER. ÚPRAV = PLÁŇ KOMUNIKACÍ
HL. VÝKOPU = HL. VÝKOPOVÉ RÝHY OD ÚROVNĚ HTU (VČ. 10cm PRO PODSYP POTRUBÍ)
HL. DNA POTRUBÍ = ULOŽENÍ DNA POTRUBÍ VE VÝKOPU
POZNÁMKA :
– VŠECHNY PODZEMNÍ INŽENÝRSKÉ SÍTĚ JSOU ZAKRESLENY POUZE ORIENTAČNĚ. PŘED ZAHÁJENÍM ZEMNÍCH PRACÍ JE NUTNÉ ZAJISTIT VYTÝČENÍ VŠECH PODZEMNÍCH INŽENÝRSKÝCH SÍTÍ VČETNĚ VŠECH PŘÍPOJEK.
– V PODÉLNÉM PROFILU A SITUACI STAVBY NENÍ ZAKRESLENO VEŠKERÉ NADZEMNÍ VEDENÍ INŽ. SÍTÍ, KTERÉ JE VIDITELNÉ A KE KTERÉMU SE SPRÁVCI JEDNOTLIVÝCH SÍTÍ NEVYJADŘUJÍ ZE STEJNÉHO DŮVODU
– BĚHEM REALIZACE STAVBY JE NUTNÉ ŘÍDIT SE POKYNY SPRÁVCŮ JEDNOTLIVÝCH PODZEMNÍCH VEDENÍ A PŘÍSLUŠNÝMI ZÁKONY.
Výškový systém - Balt p.v.
Vypracoval Milan Krejčík
Projektant Ing. Jan Petrmichl
Investor: Město Dobřany, Náměstí T.G.M. 1, 334 41 Dobřany
ČEVAK a.s.
Ostravská 169, 339 01 Klatovy
www.cevak.cz, IČO: 60849657
DOBŘANY - PLZEŇSKÁ UL.
OBNOVA KANALIZAČNÍHO A VODOVODNÍHO ŘADU
Číslo zakázky 9425008P00033
Formát 4 x A4
Datum 2/2022
Účel DPS
Číslo kopie
PODÉLNÝ PROFIL KANALIZACE SO1
Měřítko 1 : 250/ 100
Číslo výkresu D.2.a