

LEGENDA


— HRANICE POZEMKŮ PODLE KN

OBJEKTY V AREÁLU NOVĚ PŘIPOJOVANÉ

■ PŘIPOJOVANÝ STÁVAJÍCÍ OBJEKT

— Vodohospodářská společnost Sokolov - kanalizační řad - BETON500

— Nová kanalizační přípojka PVC DN 150

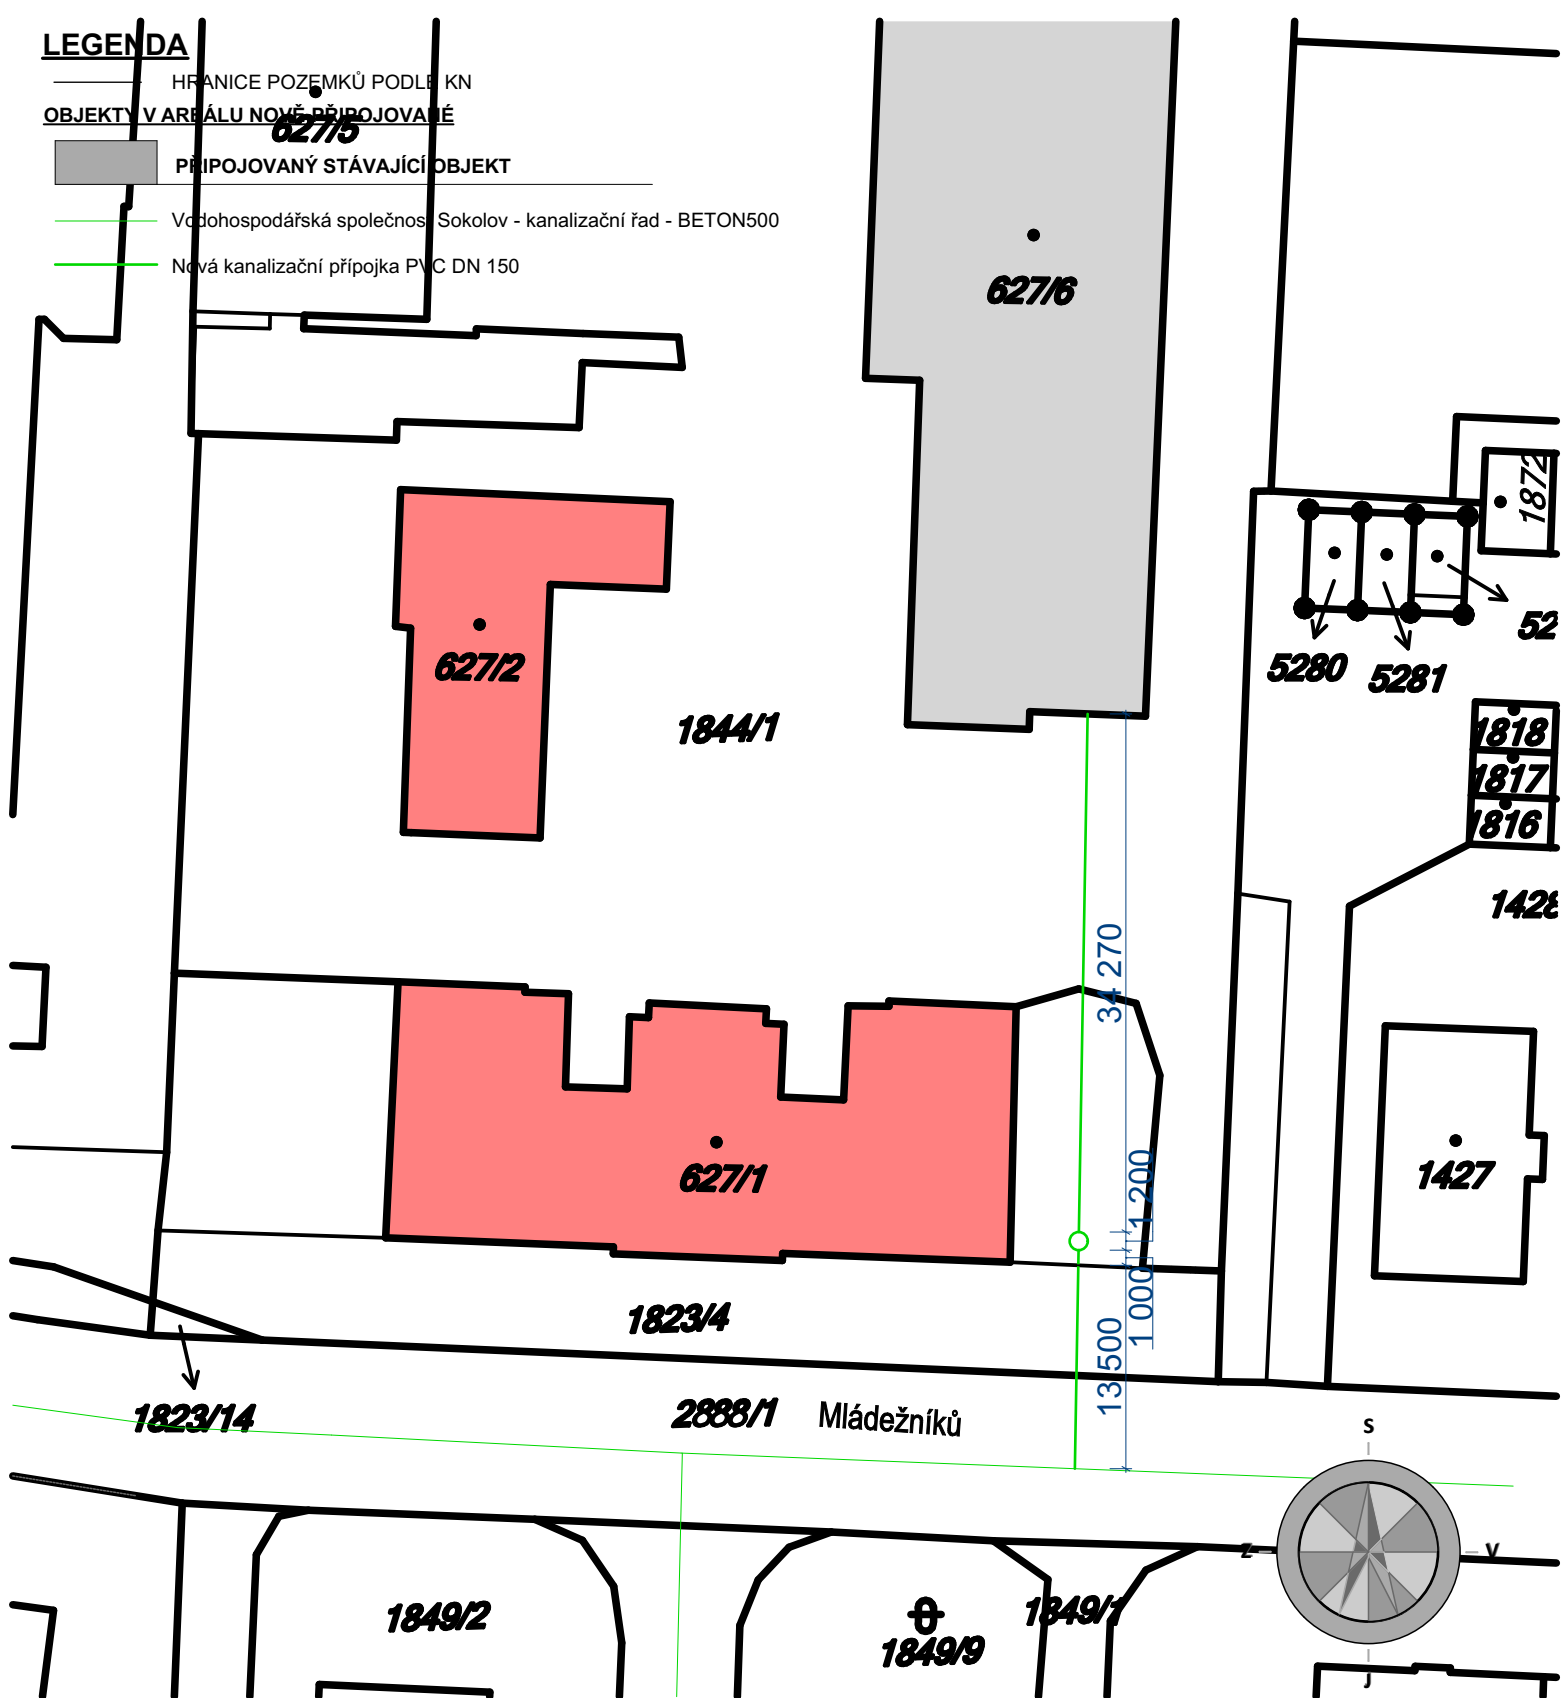

ZODP. PROJEKTANT:
Martin Polák, ČKAIT: 0202087
Francouzská 149,
345 62 Holýšov

VYPRACOVAL:
Václav Šperl
Francouzská 149,
345 62 Holýšov

INVESTOR:
Západočeské muzeum v Plzni,
příspěvková organizace
Kopeckého sady 357/2
Vnitřní Město
301 00 Plzeň

OTISK RAZÍTKA:

ZPRACOVATEL DOKUMENTACE:

MPtechnik s.r.o.
Francouzská č. p. 149, 345 62 Holýšov

STAVBA: PŘÍPOJKA VODY st. 627/6
STAVBA OBČANSKÉHO VYBAVENÍ
(Mládežníků, Rokycany)

MÍSTO STAVBY:
parc. č. st. 627/6, 1844/1, 1823/4, 2888/1, 1849/1 v
katastrálním území Rokycany

STUPEŇ PD: ÚS

FORMÁT: 1xA4

DATUM ZPRACOVÁNÍ: 15.10.2020

DATUM ZMĚNY: -

NÁZEV:
Katastrální situační výkres

MĚŘÍTKO:
1:500

Č. VÝKRESU:
C.2

Č. PARE: