


# SCHÉMA PLYNU

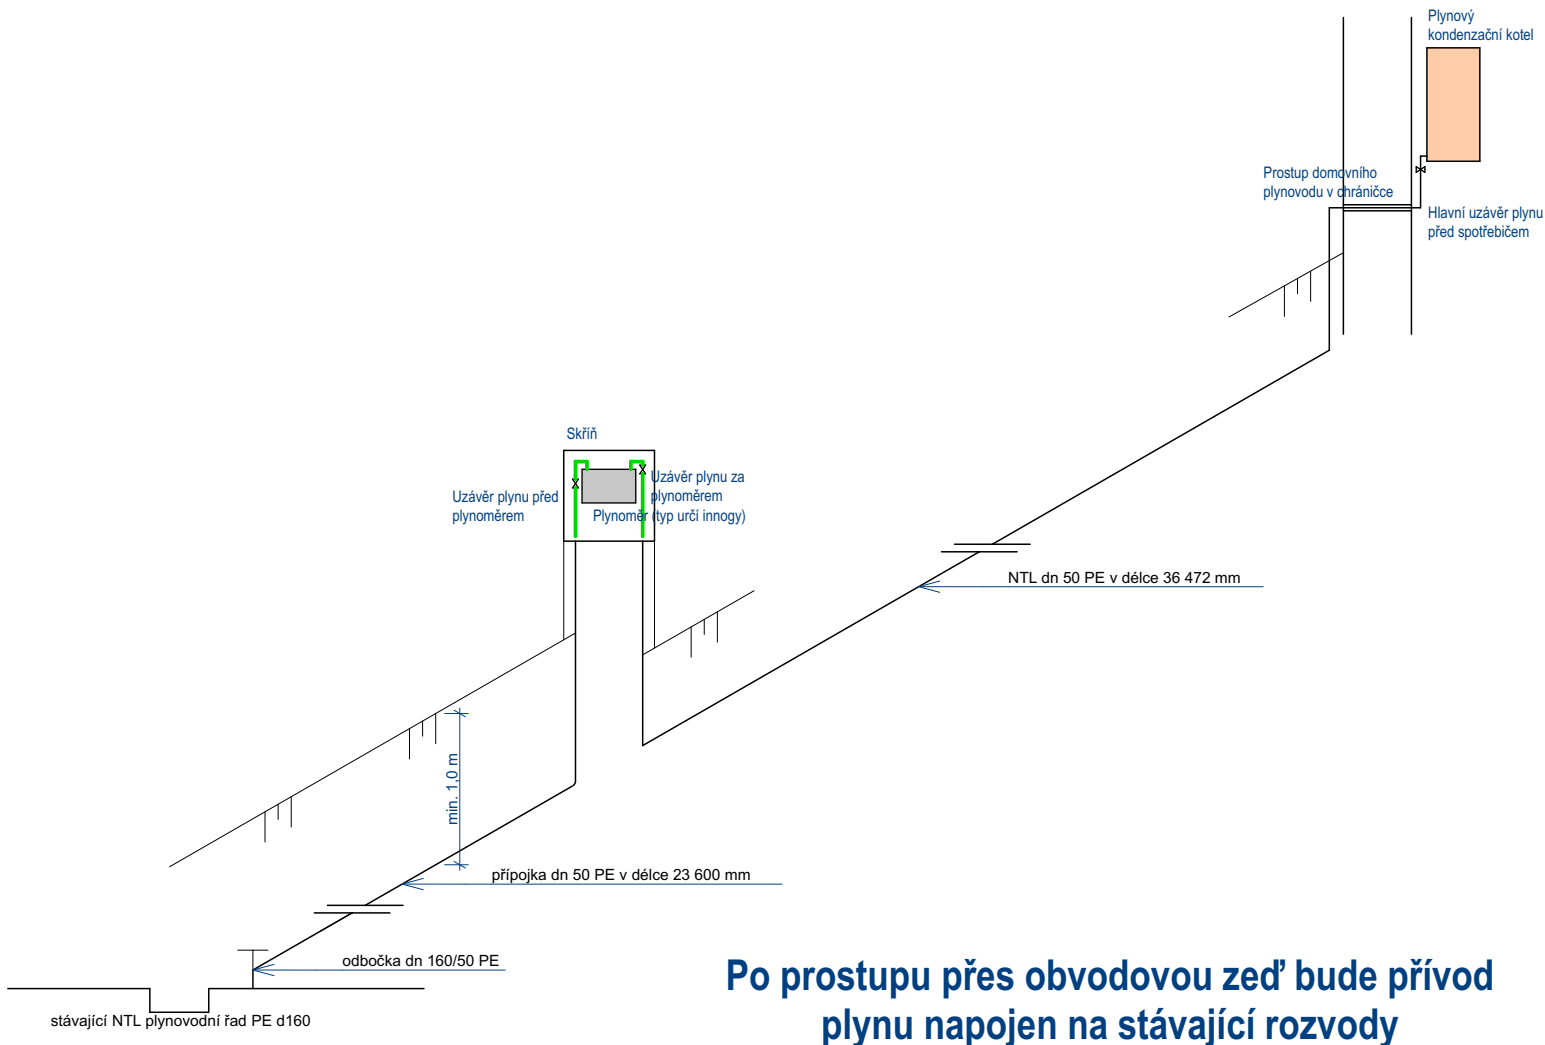

<b>ZODP. PROJEKTANT:</b> Martin Polák, ČKAIT: 0202087 Francouzská 149, 345 62 Holýšov	<b>VYPRACOVAL:</b> Václav Šperl Francouzská 149, 345 62 Holýšov	<b>INVESTOR:</b> Západočeské muzeum v Plzni, příspěvková organizace Kopeckého sady 357/2 Vnitřní Město 301 00 Plzeň	<b>OTISK RAZÍTKA:</b>
<b>ZPRACOVATEL DOKUMENTACE:</b>  Francouzská č. p. 149, 345 62 Holýšov	<b>STAVBA:</b> <b>PŘÍPOJKA PLYNU st. 627/6</b> <b>STAVBA OBČANSKÉHO VYBAVENÍ</b> (Mládežníků, Rokycany) <b>MÍSTO STAVBY:</b> parc. č. st. 627/6, 1844/1, 1823/4, 2888/1, 1849/1 v katastrálním území Rokycany	<b>STUPEŇ PD:</b> ÚS	<b>FORMÁT:</b> 1xA4
		<b>DATUM ZPRACOVÁNÍ:</b> 14.1.2021	<b>DATUM ZMĚNY:</b> -
<b>NÁZEV:</b> Schéma plynu	<b>MĚŘÍTKO:</b>	<b>Č. VÝKRESU:</b> 05	<b>Č. PARE:</b>