


U Hospodářské školy

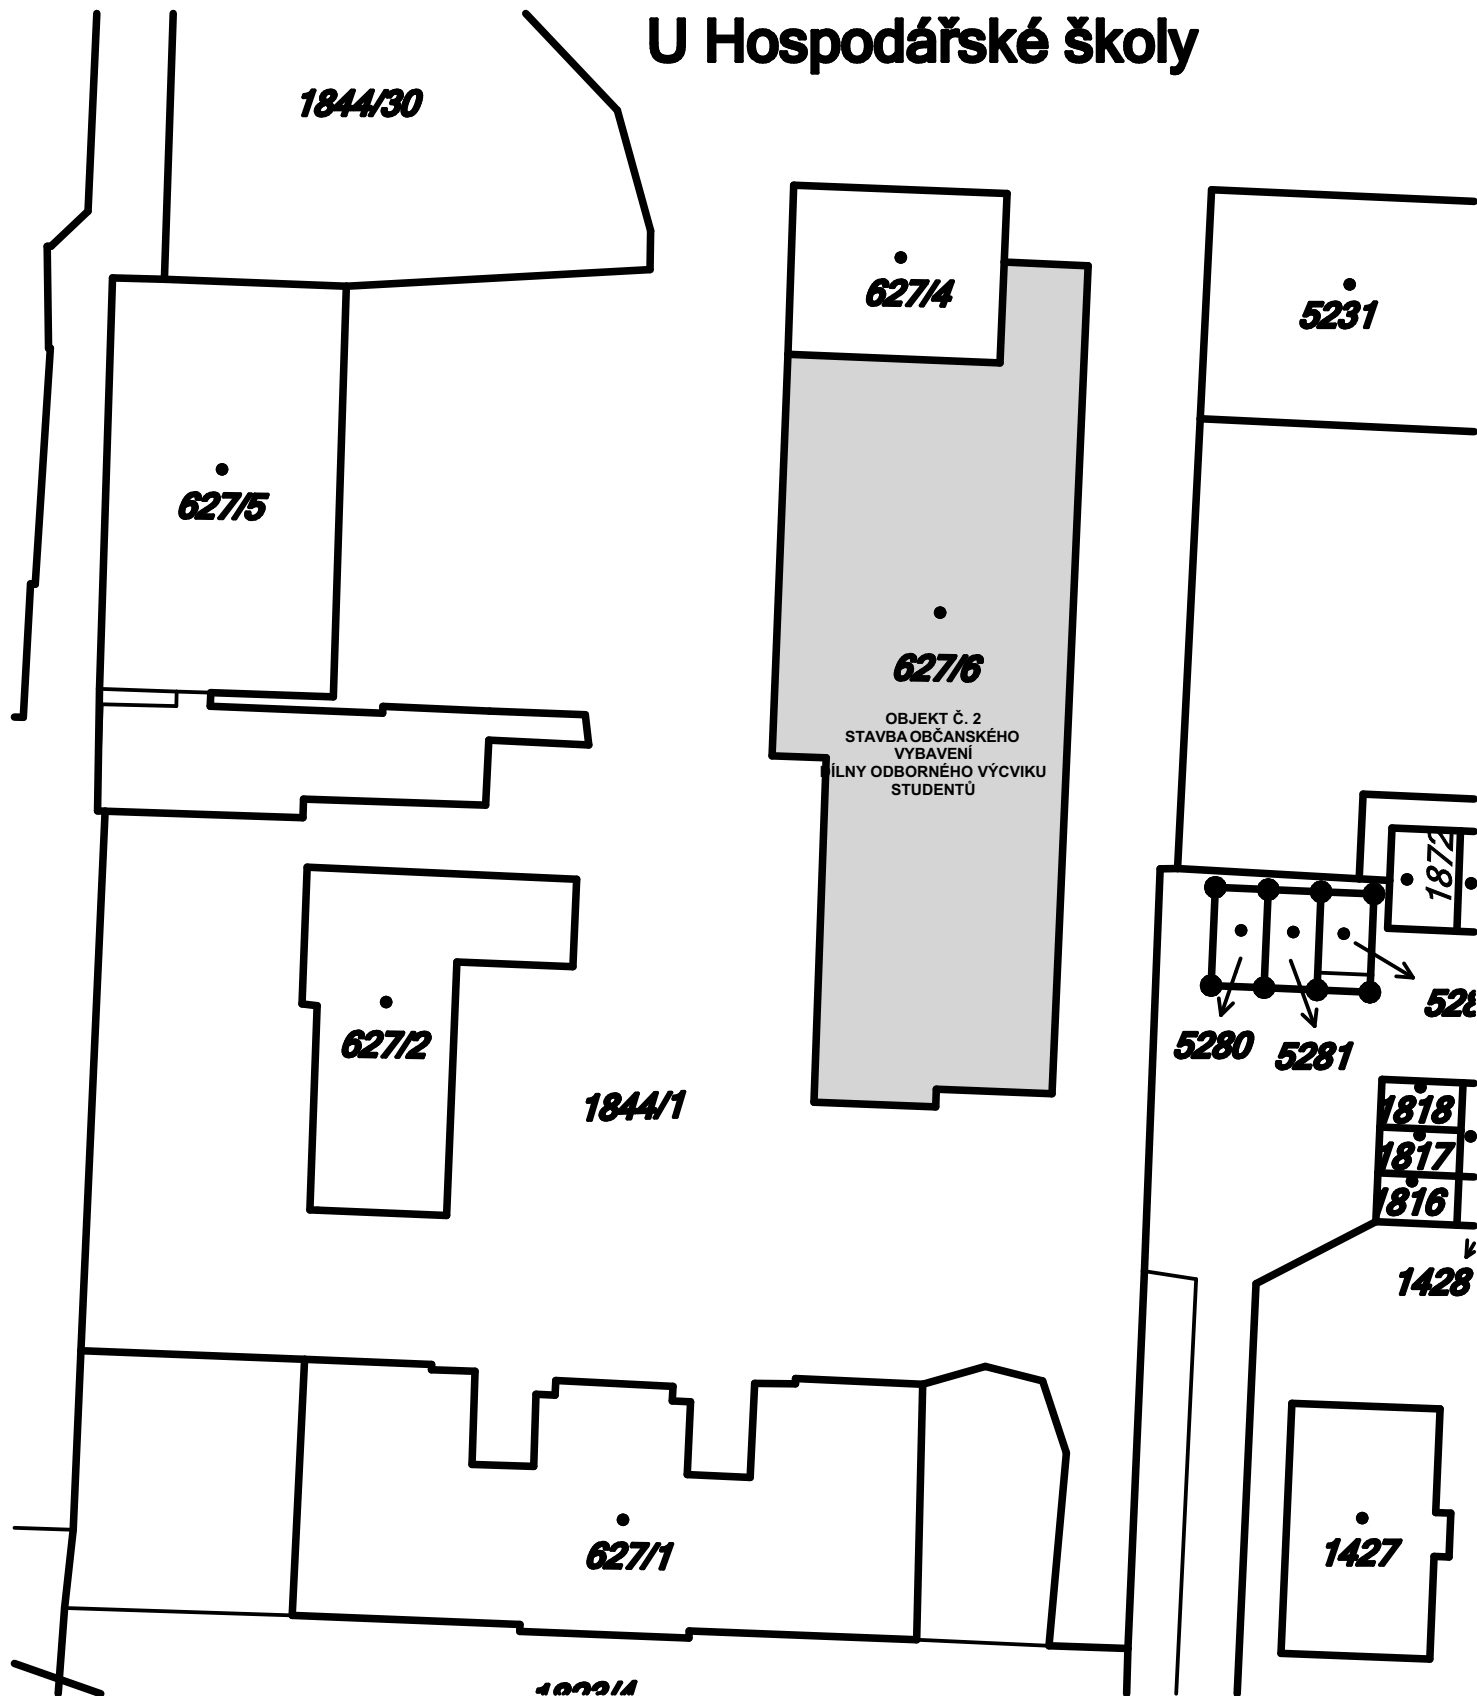

ZODP. PROJEKTANT: Martin Polák, ČKAIT: 0202087 Francouzská 149, 345 62 Holýšov	VYPRACOVAL: Václav Šperl Francouzská 149, 345 62 Holýšov	INVESTOR: Západočeské muzeum v Plzni, příspěvková organizace Kopeckého sady 357/2 Vnitřní Město 301 00 Plzeň	OTISK RAZÍTKA:
ZPRACOVATEL DOKUMENTACE: MPtechnik s.r.o. Francouzská č. p. 149, 345 62 Holýšov	STAVBA: PŘÍPOJKY st. 627/6 STAVBA OBČANSKÉHO VYBAVENÍ (Mládežníků, Rokycany) MÍSTO STAVBY: parc. č. st. 627/6, 1844/1, 1823/4, 2888/1, 1849/1 v katastrálním území Rokycany		STUPEŇ PD: ÚS FORMÁT: 1xA4 DATUM ZPRACOVÁNÍ: 14.1.2021 DATUM ZMĚNY: -
NÁZEV: PROJEKTOVÁ DOKUMENTACE PRO ÚZEMNÍ SOUHLAS	MĚŘÍTKO: 1:500	Č. VÝKRESU:	Č. PARE: