



SO01 - VODOVODNÍ PŘÍPOJKA

PODÉLNÝ PROFIL

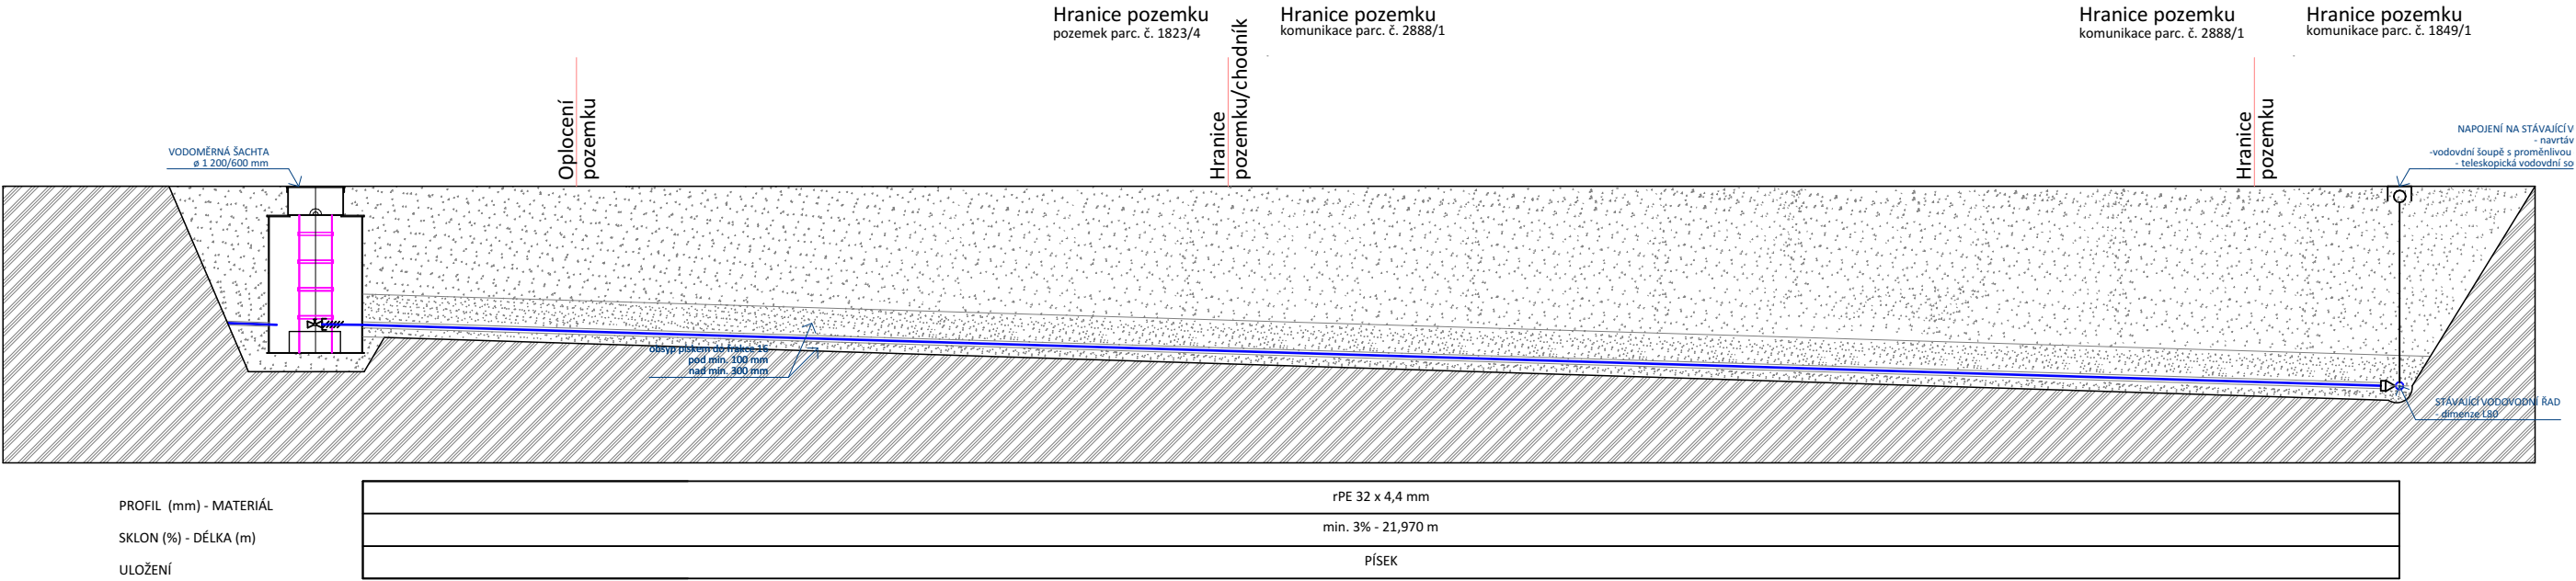

ŘEZ - ULOŽENÍ POTRUBÍ

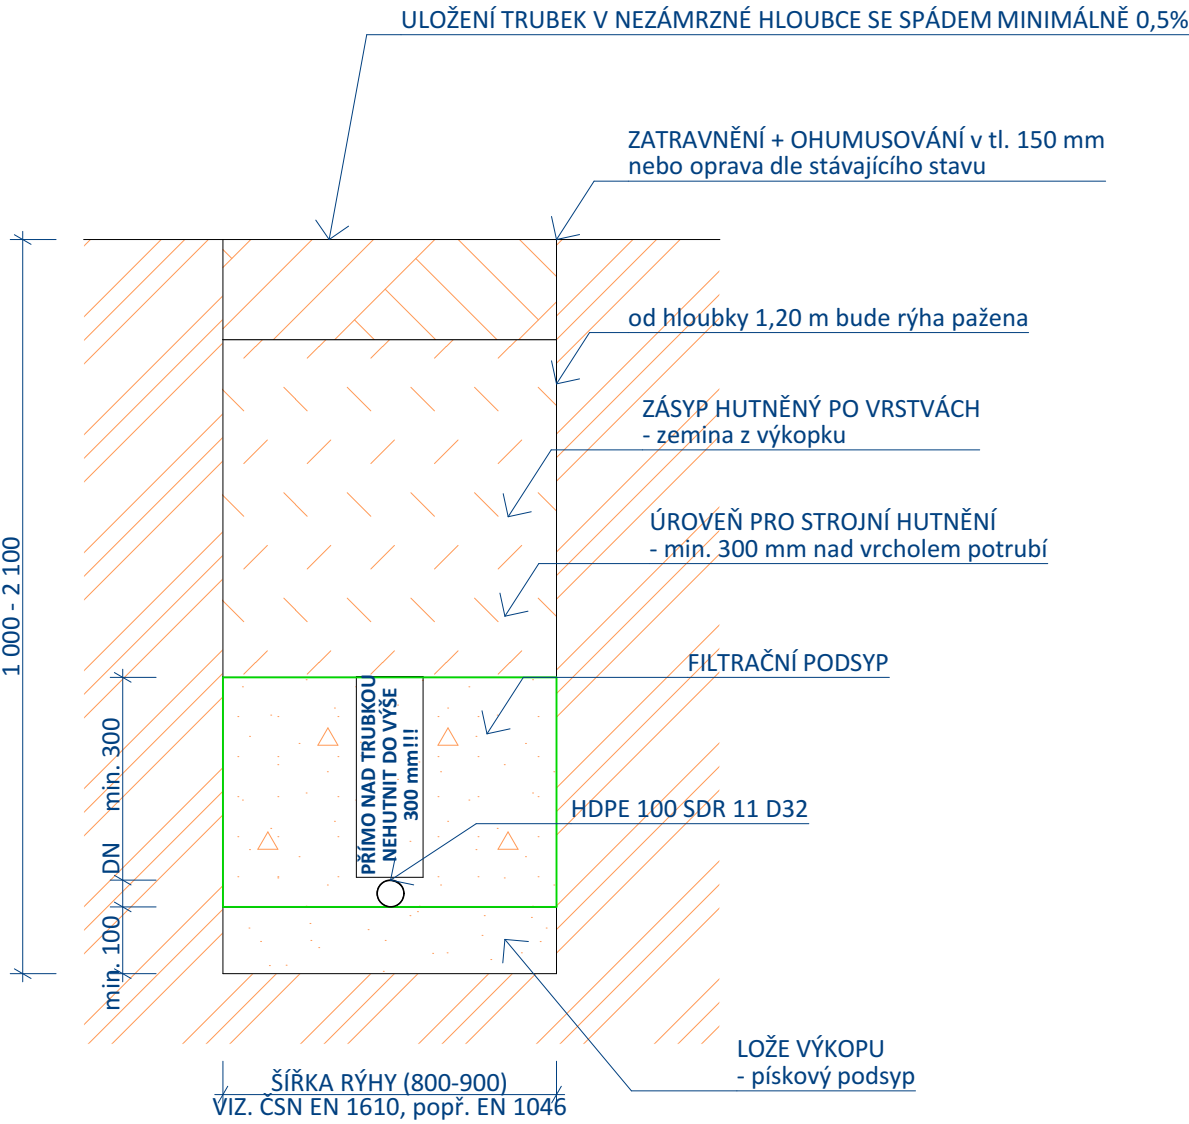

Tabulka 2 - Nejmenší šířka rýhy v závislosti na hloubce rýhy

Hloubka rýhy m	Nejmenší šířka rýhy m
<1,00	nevyžaduje se
≥1,00 ≤1,75	0,80
>1,75 ≤4,00	0,90
>4,00	1,00

Provedení pokládky, křížení tras a hloubkové poměry musí být provedeny dle ČSN 73 6005 a souvisejících předpisů, případně dle stanovisek dotčených orgánů a správce vodovodu. Stavba je povina řídit se vyhláškou č. 268/2009 Sb. a stavebním zákonem č. 183/2006 Sb. a dalšími platnými normami ČR.

ZODP. PROJEKTANT: Martin Polák, ČKAIT: 0202087 Francouzská 149, 345 62 Holýšov	VYPRACOVAL: Václav Šperl Francouzská 149, 345 62 Holýšov	INVESTOR: Západočeské muzeum v Plzni, příspěvková organizace Kopeckého sady 357/2 Vnitřní Město 301 00 Plzeň	OTISK RAZÍTKA:
ZPRACOVATEL DOKUMENTACE: MPtechnik s.r.o. Francouzská č. p. 149, 345 62 Holýšov	STAVBA: PŘÍPOJKA VODY Č.P. 626 STAVBA OBČANSKÉHO VYBAVENÍ (Mládežníků, Rokycany) MÍSTO STAVBY: parc. č. st. 627/2, 1844/1, 1823/4, 2888/1, 1849/1 v katastrálním území Rokycany	STUPEŇ PD: ÚS FORMÁT: 2xA4 DATUM ZPRACOVÁNÍ: 15.10.2020 DATUM ZMĚNY: -	
NÁZEV: SO01 - Vodovodní přípojka	MĚŘÍTKO: 1:75	Č. VÝKRESU: 02	Č. PARE: