


REVIZNÍ PREFABRIKOVANÁ ŠACHTA DN 1000 – TL STĚNY 120 mm PRO POTRUBÍ DN 150 – 600

MĚŘÍTKO 1:25

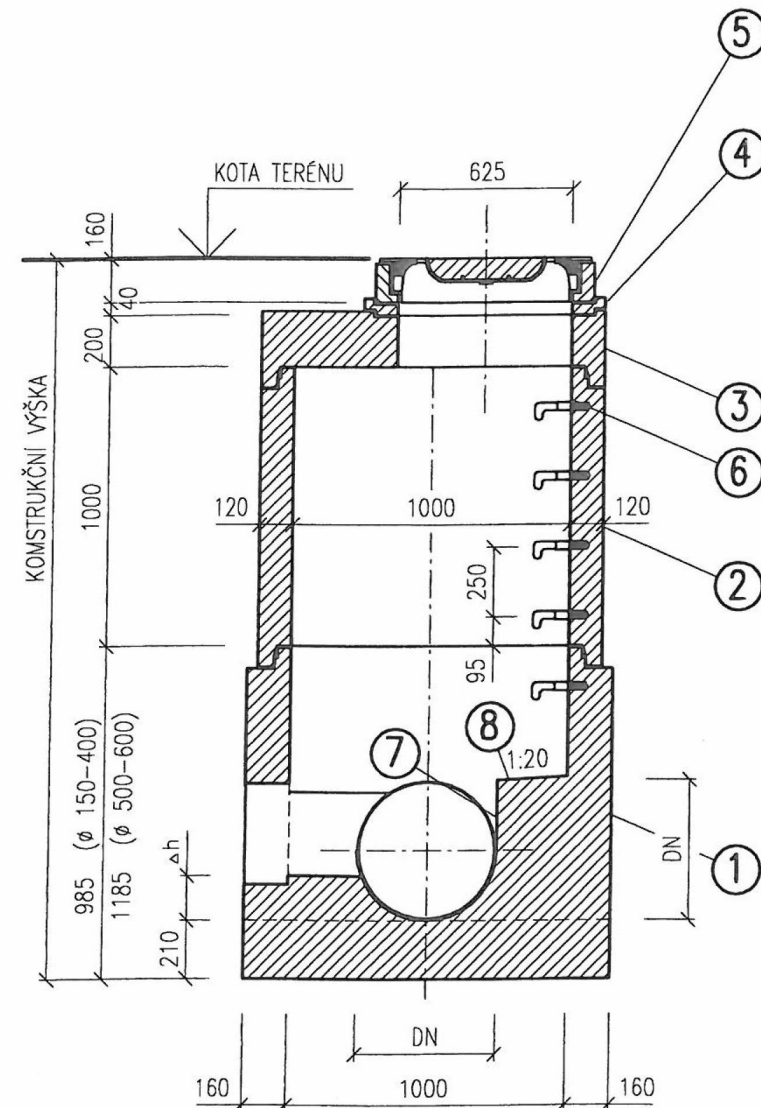

LEGENDA


- ① ŠACHTOVÉ DNO
- ② ŠACHTOVÁ SKRUŽ
- ③ PŘECHODOVÁ DESKA
- ④ VYROVNÁVACÍ PRSTENCE
- ⑤ ŠACHTOVÝ POKLOP BEGU

- ⑥ STUPADLO
- ⑦ ŽLAB (KYNETA)
- ⑧ NÁSTUPNICE

OCELOVÉ JÁDRO S POLYETYLENOVÝM POVLAKEM
KAMENINOVÝ PŮLŽÁBEK 0.5 x DIMENZE VTOKU
KAMENINA NEBO ČEDIČOVÁ VYSTÝLKA

– Δh ... VÝŠKOVÝ ROZDÍL
DNA VÝTOKU A VTOKŮ

- 1 ... HLAVNÍ PŘÍVOD – NEJVĚTŠÍ PRŮMĚR (ZESÍLENÁ STĚNA)
- 2 ... 2. PŘÍVOD
- 3 ... 1. PŘÍVOD

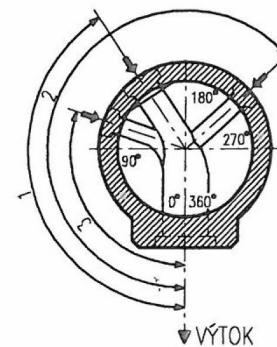

ZODP. PROJEKTANT:
Martin Polák, ČKAIT: 0202087
Francouzská 149,
345 62 Holýšov

VYPRACOVAL:
Václav Šperl
Francouzská 149,
345 62 Holýšov

INVESTOR:
Západočeské muzeum v Plzni,
příspěvková organizace
Kopeckého sady 357/2
Vnitřní Město
301 00 Plzeň

OTISK RAZÍTKA:

ZPRACOVATEL DOKUMENTACE:
MPtechnik s.r.o.
Francouzská č. p. 149, 345 62 Holýšov

STAVBA:
PŘÍPOJKA KANALIZACE st. 627/6
STAVBA OBČANSKÉHO VYBAVENÍ
(Mládežníků, Rokycany)
MÍSTO STAVBY:
parc. č. st. 627/6, 1844/1, 1823/4, 2888/1,
v katastrálním území Rokycany

STUPEŇ PD: ÚS

FORMÁT: 2xA4

DATUM ZPRACOVÁNÍ: 15.10.2020

DATUM ZMĚNY: -

NÁZEV:
Vzorová revizní šachta kanalizace

MĚŘÍTKO:
1:30

Č. VÝKRESU:
03

Č. PARE: