


PODÉLNÝ PROFIL

SO02 - KANALIZAČNÍ PŘÍPOJKA

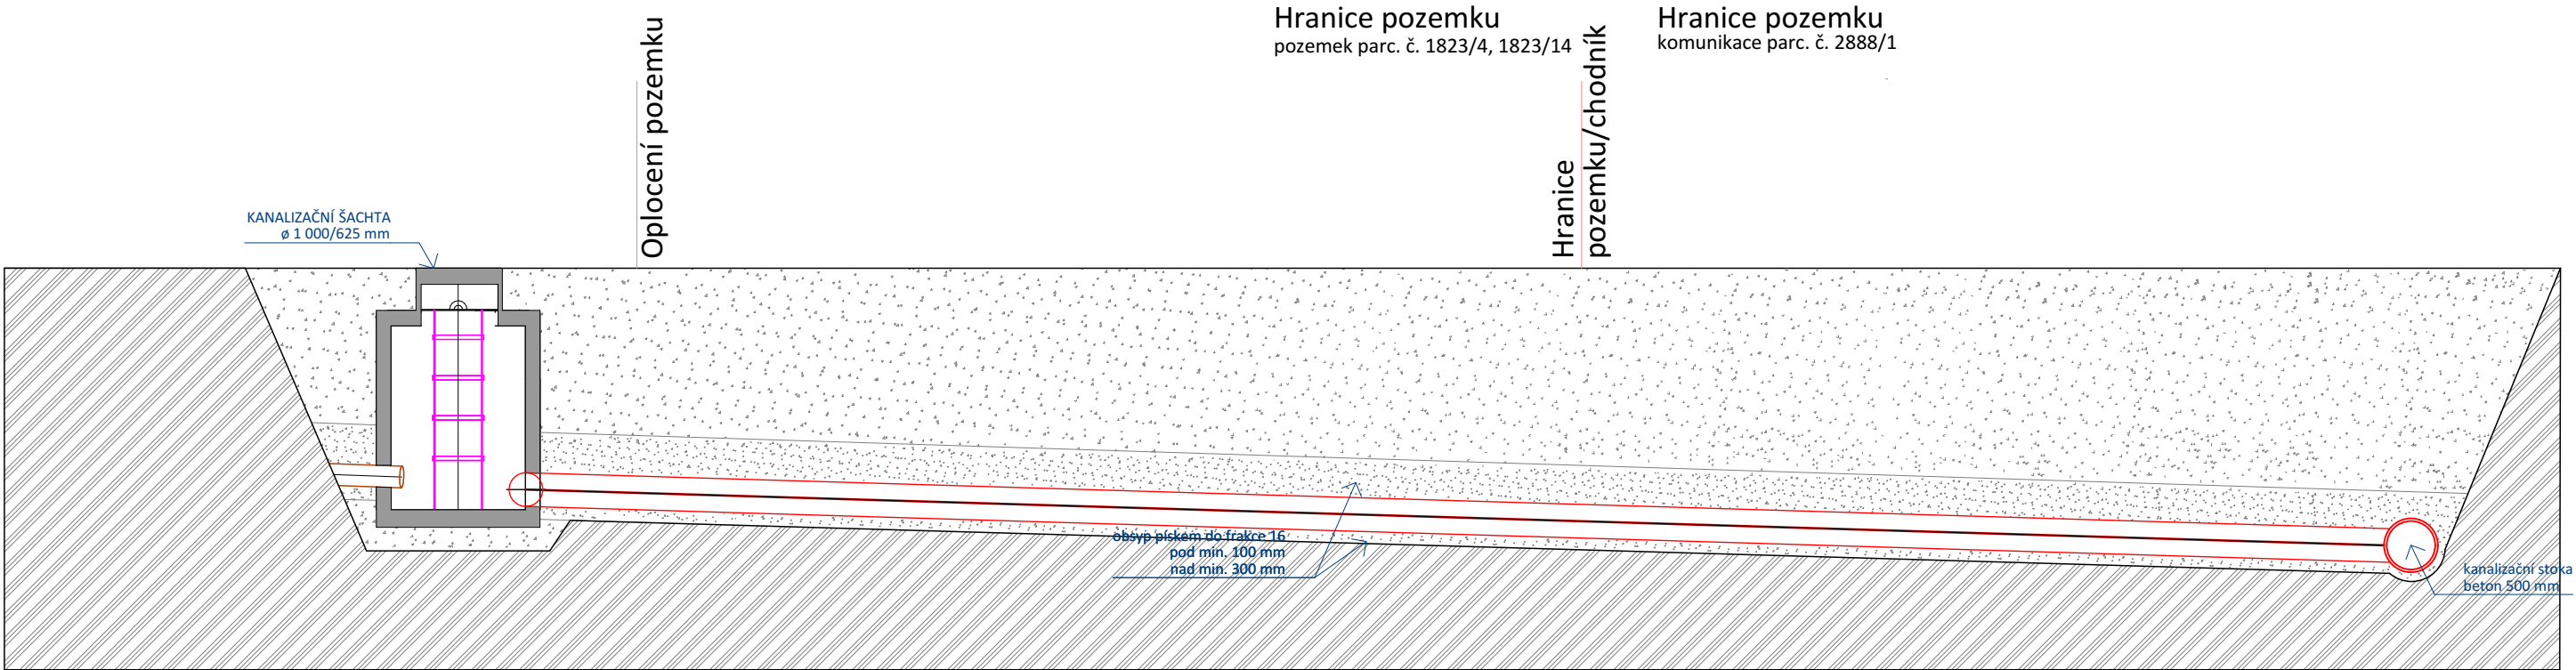


PROFIL (mm) - MATERIÁL

SKLON (%) - DÉLKA (m)


ULOŽENÍ

KG PVC DN 150
min. 2% - 14,070 m
PÍSEK

ŘEZ - ULOŽENÍ POTRUBÍ

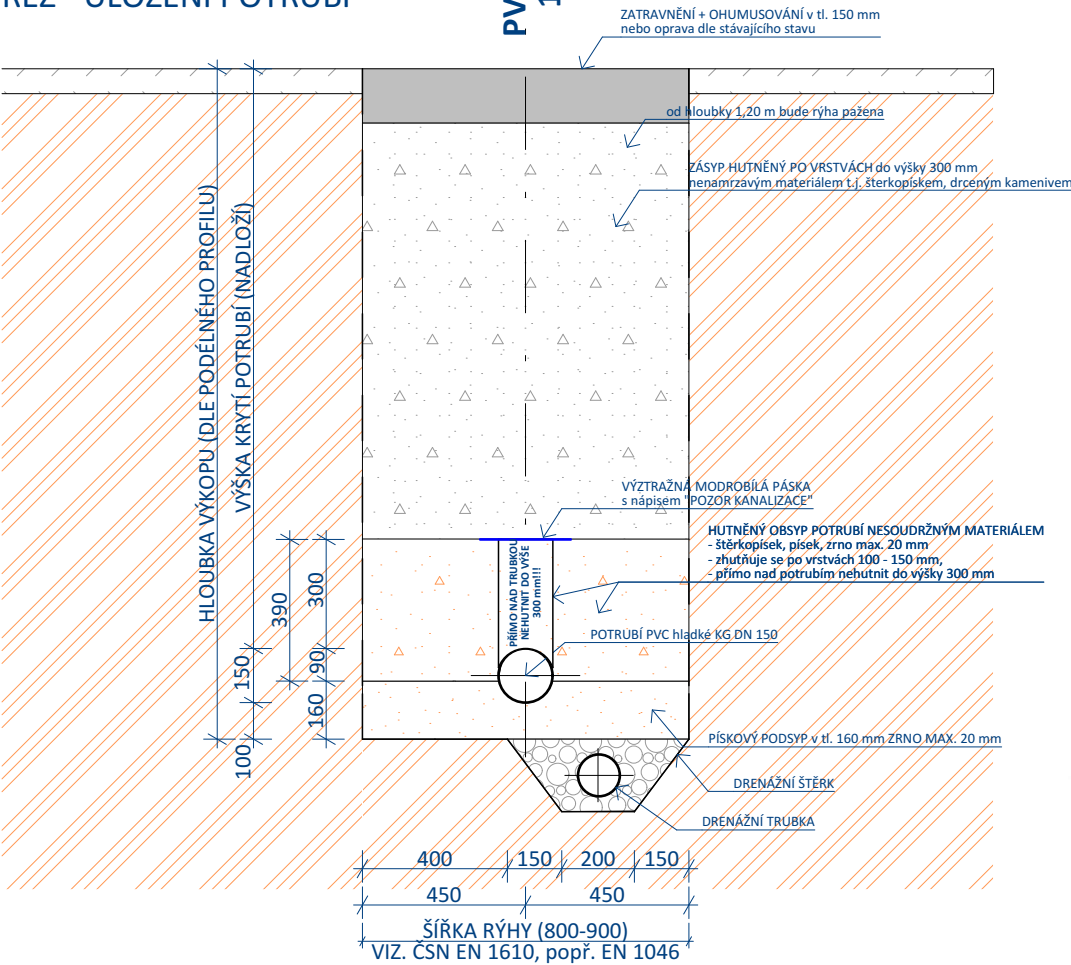

VZOROVÉ NAPOJENÍ PŘÍPOJKY

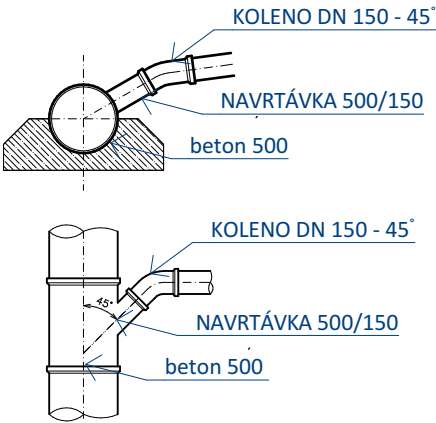

Tabulka 2 - Nejmenší šířka rýhy
v závislosti na hloubce rýhy

Hloubka rýhy m	Nejmenší šířka rýhy m
<1,00	nevyžaduje se
≥1,00 ≤1,75	0,80
>1,75 ≤4,00	0,90
>4,00	1,00

Provedení pokládky, křížení tras a hloubkové poměry musí být provedeny dle ČSN 73 6005 a souvisejících předpisů, případně dle stanovisek dotčených orgánů a správce kanalizace. Stavba je povina řídit se vyhláškou č. 268/2009 Sb. a stavebním zákonem č. 183/2006 Sb. a dalšími platnými normami ČR.

ZODP. PROJEKTANT: Martin Polák, ČKAIT: 0202087 Francouzská 149, 345 62 Holýšov	VYPRACOVAL: Václav Šperl Francouzská 149, 345 62 Holýšov	INVESTOR: Západočeské muzeum v Plzni, příspěvková organizace Kopeckého sady 357/2 Vnitřní Město 301 00 Plzeň	OTISK RAZÍTKA:
ZPRACOVATEL DOKUMENTACE: <div>MPtechnik s.r.o. Francouzská č. p. 149, 345 62 Holýšov</div>	STAVBA: PŘÍPOJKA KANALIZACE Č.P. 626 STAVBA OBČANSKÉHO VYBAVENÍ (Mládežníků, Rokycany) MÍSTO STAVBY: parc. č. st. 627/2, 1844/1, 1823/4, 1823/14, 2888/1, v katastrálním území Rokycany		STUPEŇ PD: ÚS
		MĚŘÍTKO: 1:50	FORMÁT: 2xA4
NÁZEV: SO02 - Kanalizační přípojka		Č. VÝKRESU: 02	DATUM ZPRACOVÁNÍ: 15.10.2020
			DATUM ZMĚNY: -
			Č. PARE: