


PŘEHLEDNÁ SITUACE

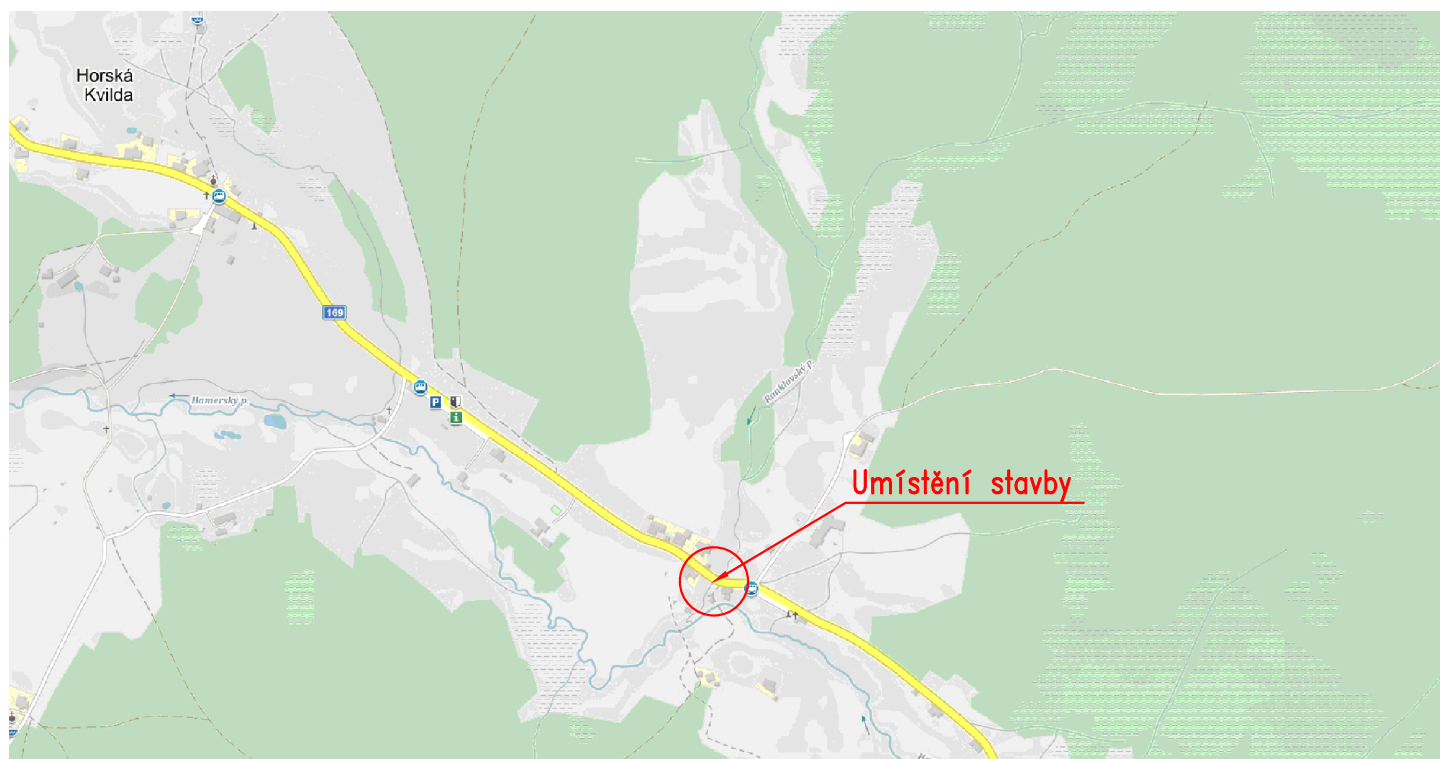

SITUACE – DETAIL




Souřadnice S–JTSK

X = 820 077,724 Y = 1 148 325,269





Most ev. č. 169-024 v obci Horská Kvilda


Správa a údržba silnic Plzeňského kraje, p.o., Koterovská 162, 326 00 Plzeň, tel.: 377 172 403, E-mail: posta@suspk.eu

Investor:

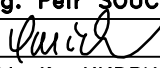

Správa a údržba silnic Plzeňského kraje, p.o.
Koterovská 162
326 00 Plzeň

Výškový systém: Bpv		Souřadnicový systém: S–JTSK	
Číslo zakázky:	20 024 00	HIP:	
Schválil:	Ing. Petr SOUČEK	Zodp. projektant:	Ing. Daniel ŠINDLER, Ph.D.
			
Tech. kontrola:	Ing. Martin KUDRNÁČ	Vypracoval:	Pavel VODIČKA
			
602256144, mku@pontex.cz		723973271, pvo@pontex.cz	



Bezová 1658/1, 147 00 Praha 4–Braník
+420 244 462 219 pontex@pontex.cz

Objednatel:	SÚS Plzeňského kraje, p.o.	Obec:	Horská Kvilda	Kraj:	Plzeňský
Akce:	Most ev. č. 169–024 v obci Horská Kvilda			Datum	Stupeň
				12/2022	PDPS
Část:	B – Souhrnné řešení stavby			Souprava	Č. přílohy
Příloha:	CELKOVÁ SITUACE STAVBY				B.1