




PŮDORYS – SCHEMA ZÁBRADLÍ
M 1:100

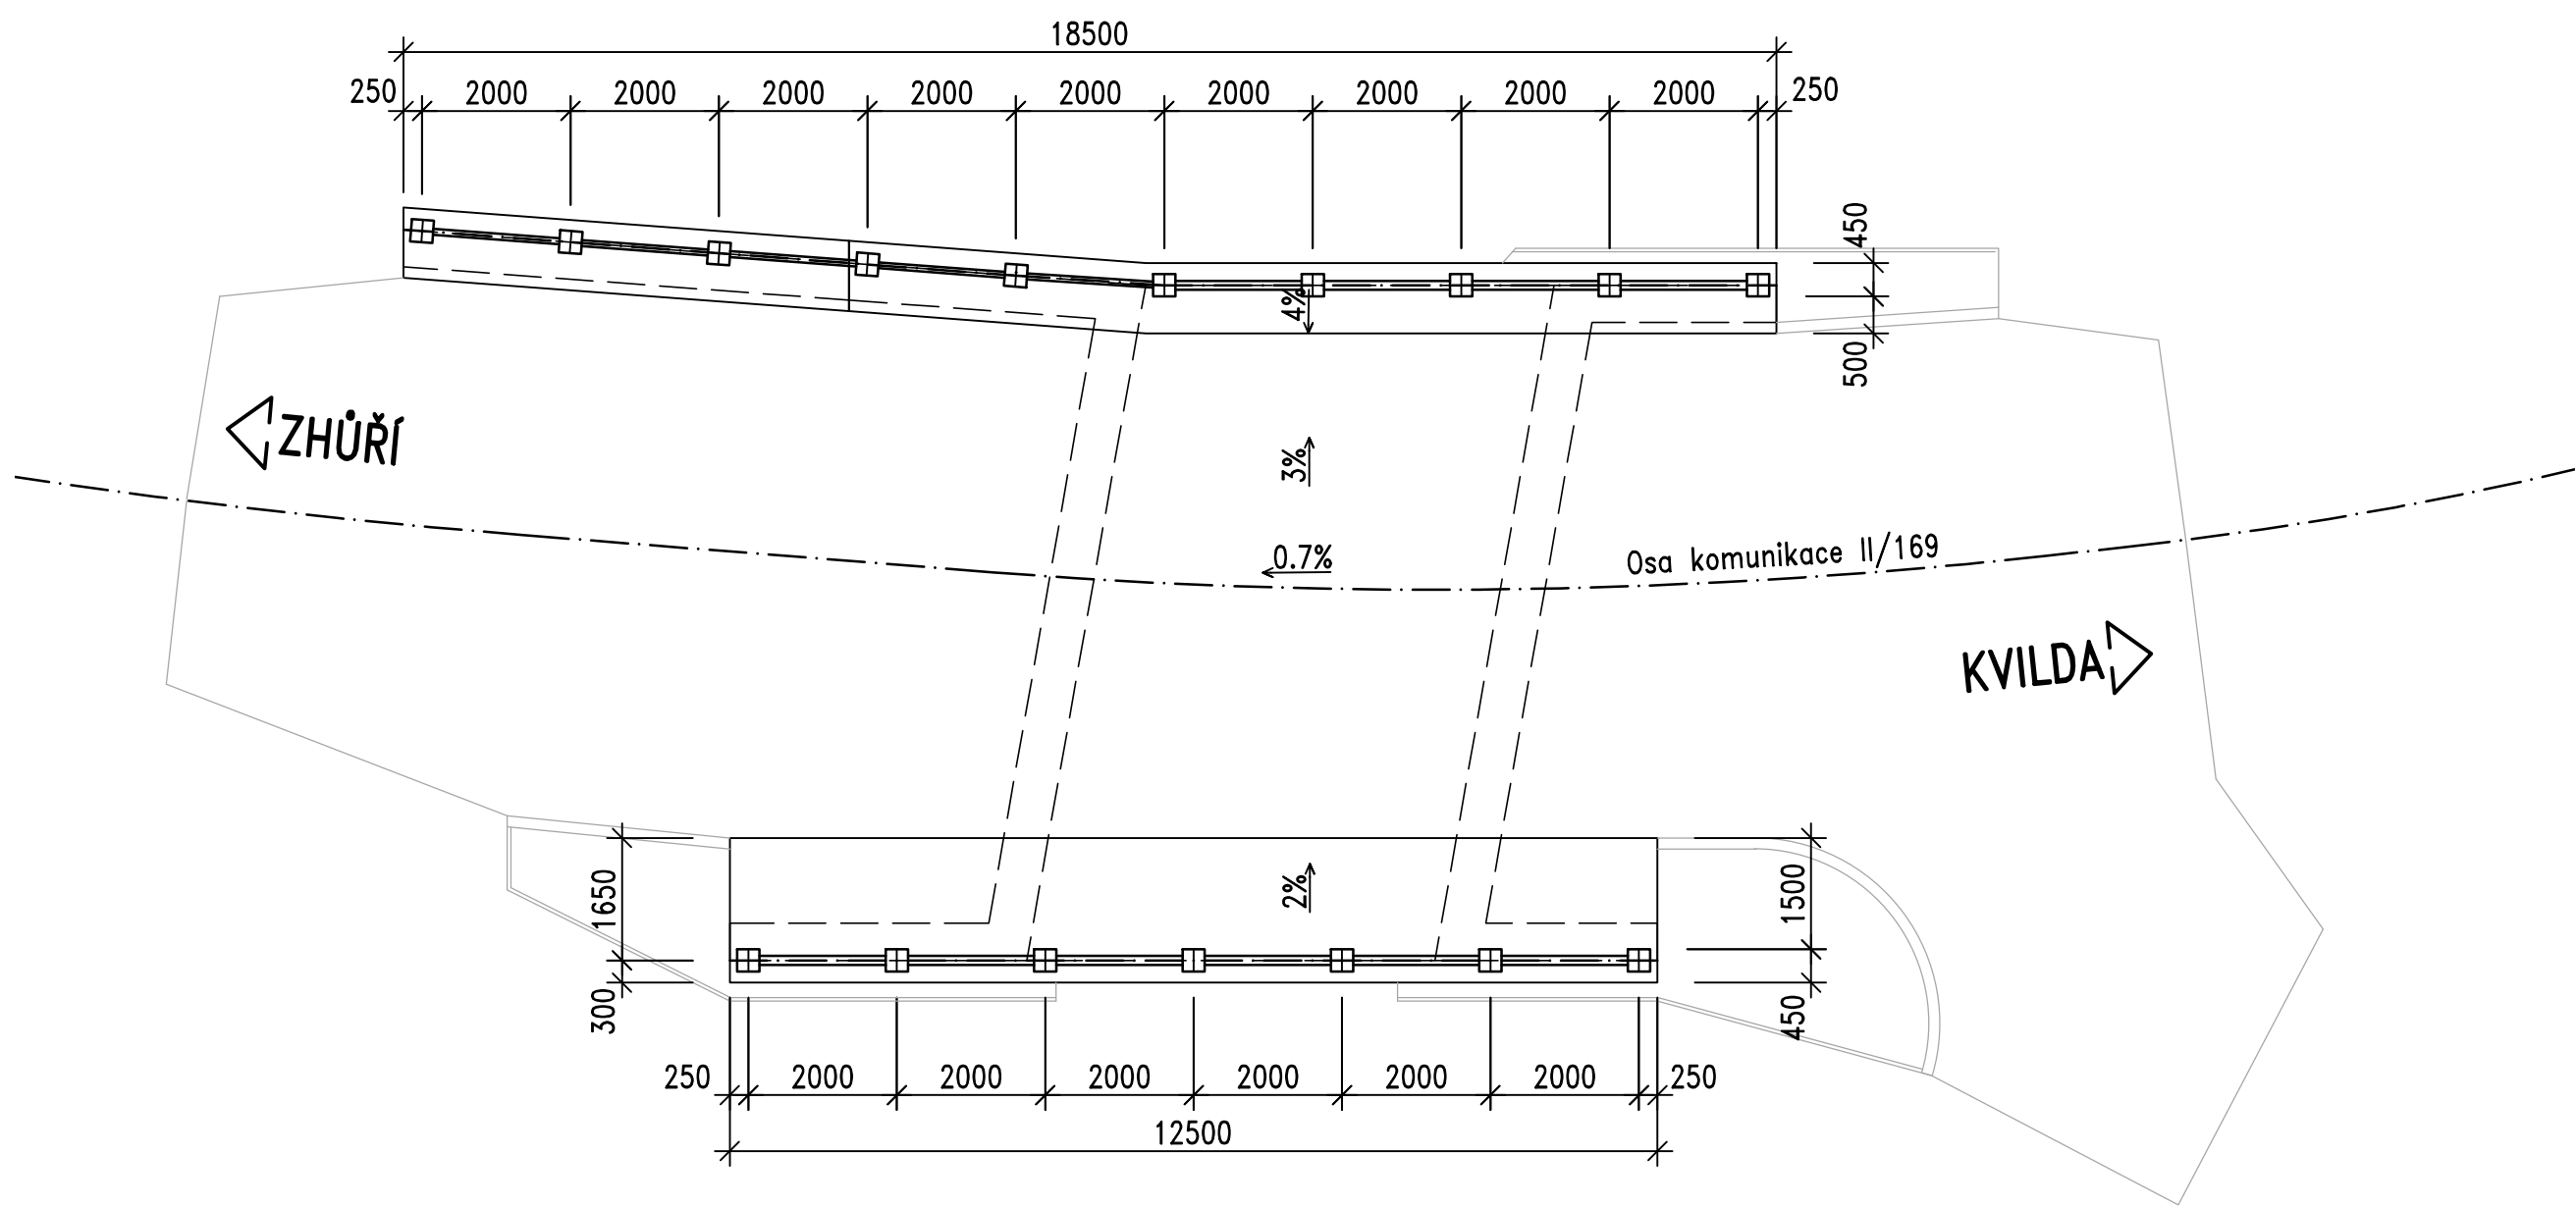

TYPICKÝ PANEL
M 1:10

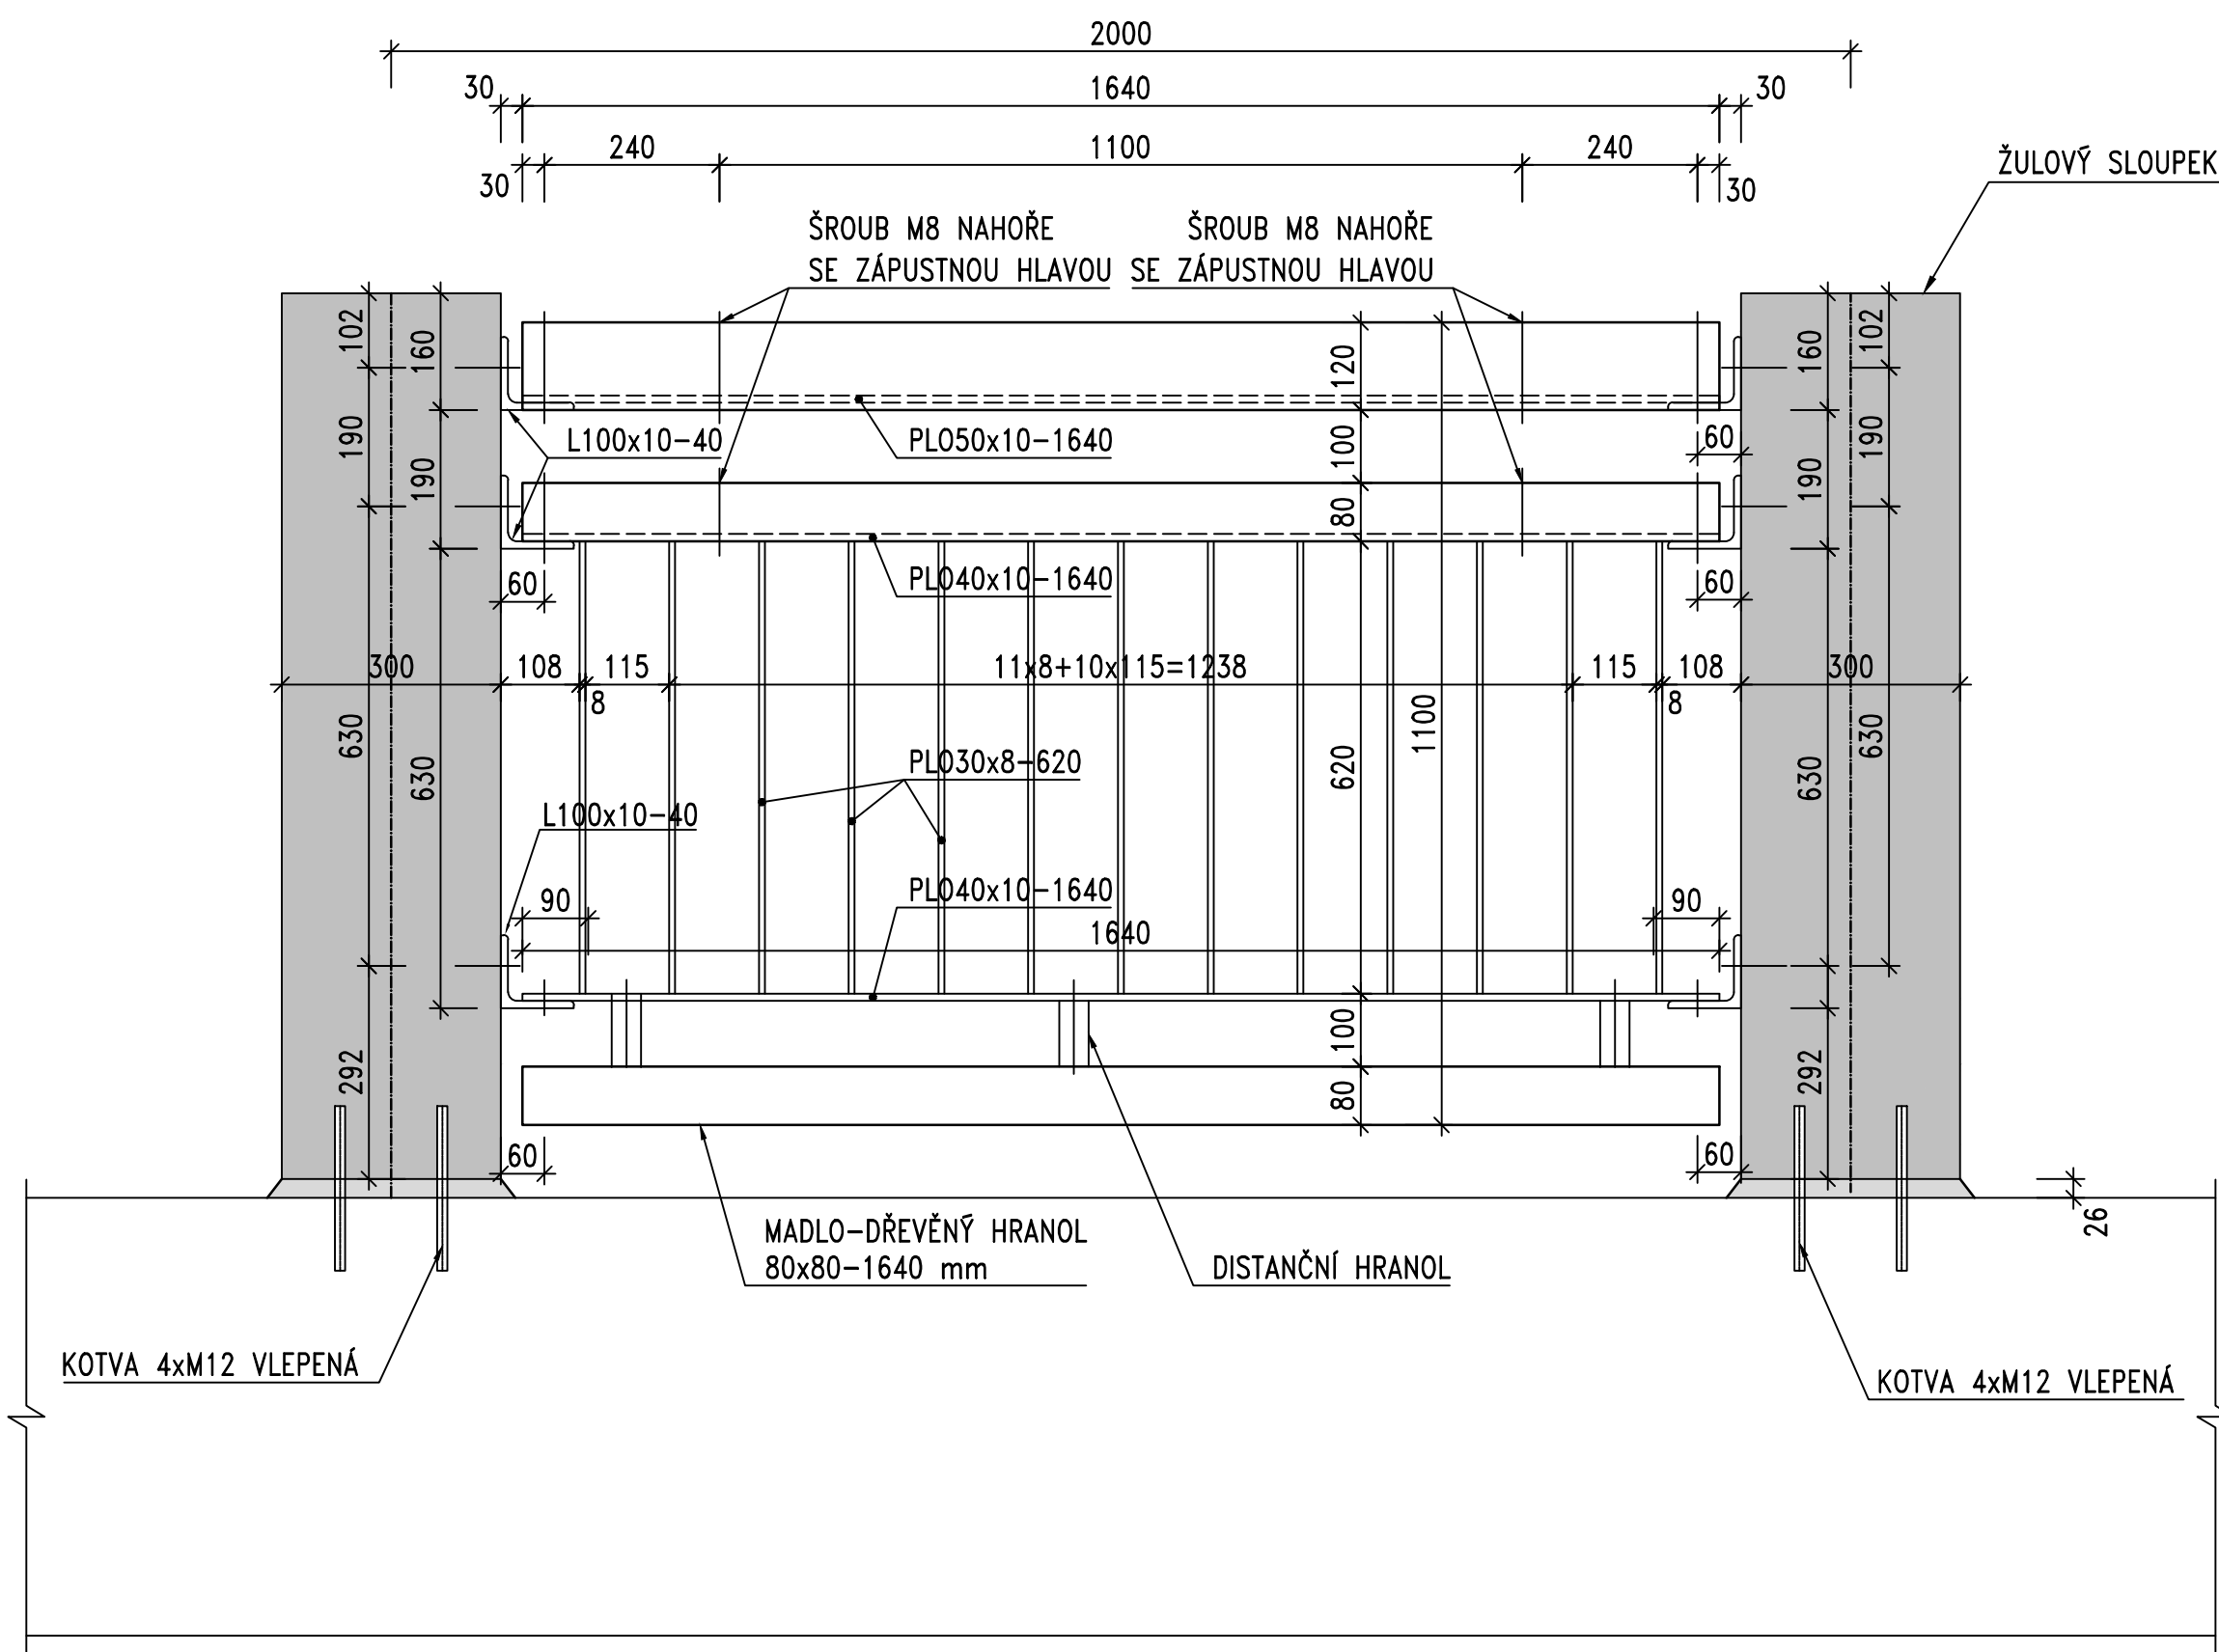

PŘÍČNÝ ŘEZ ZÁBRADLÍM
M 1:10

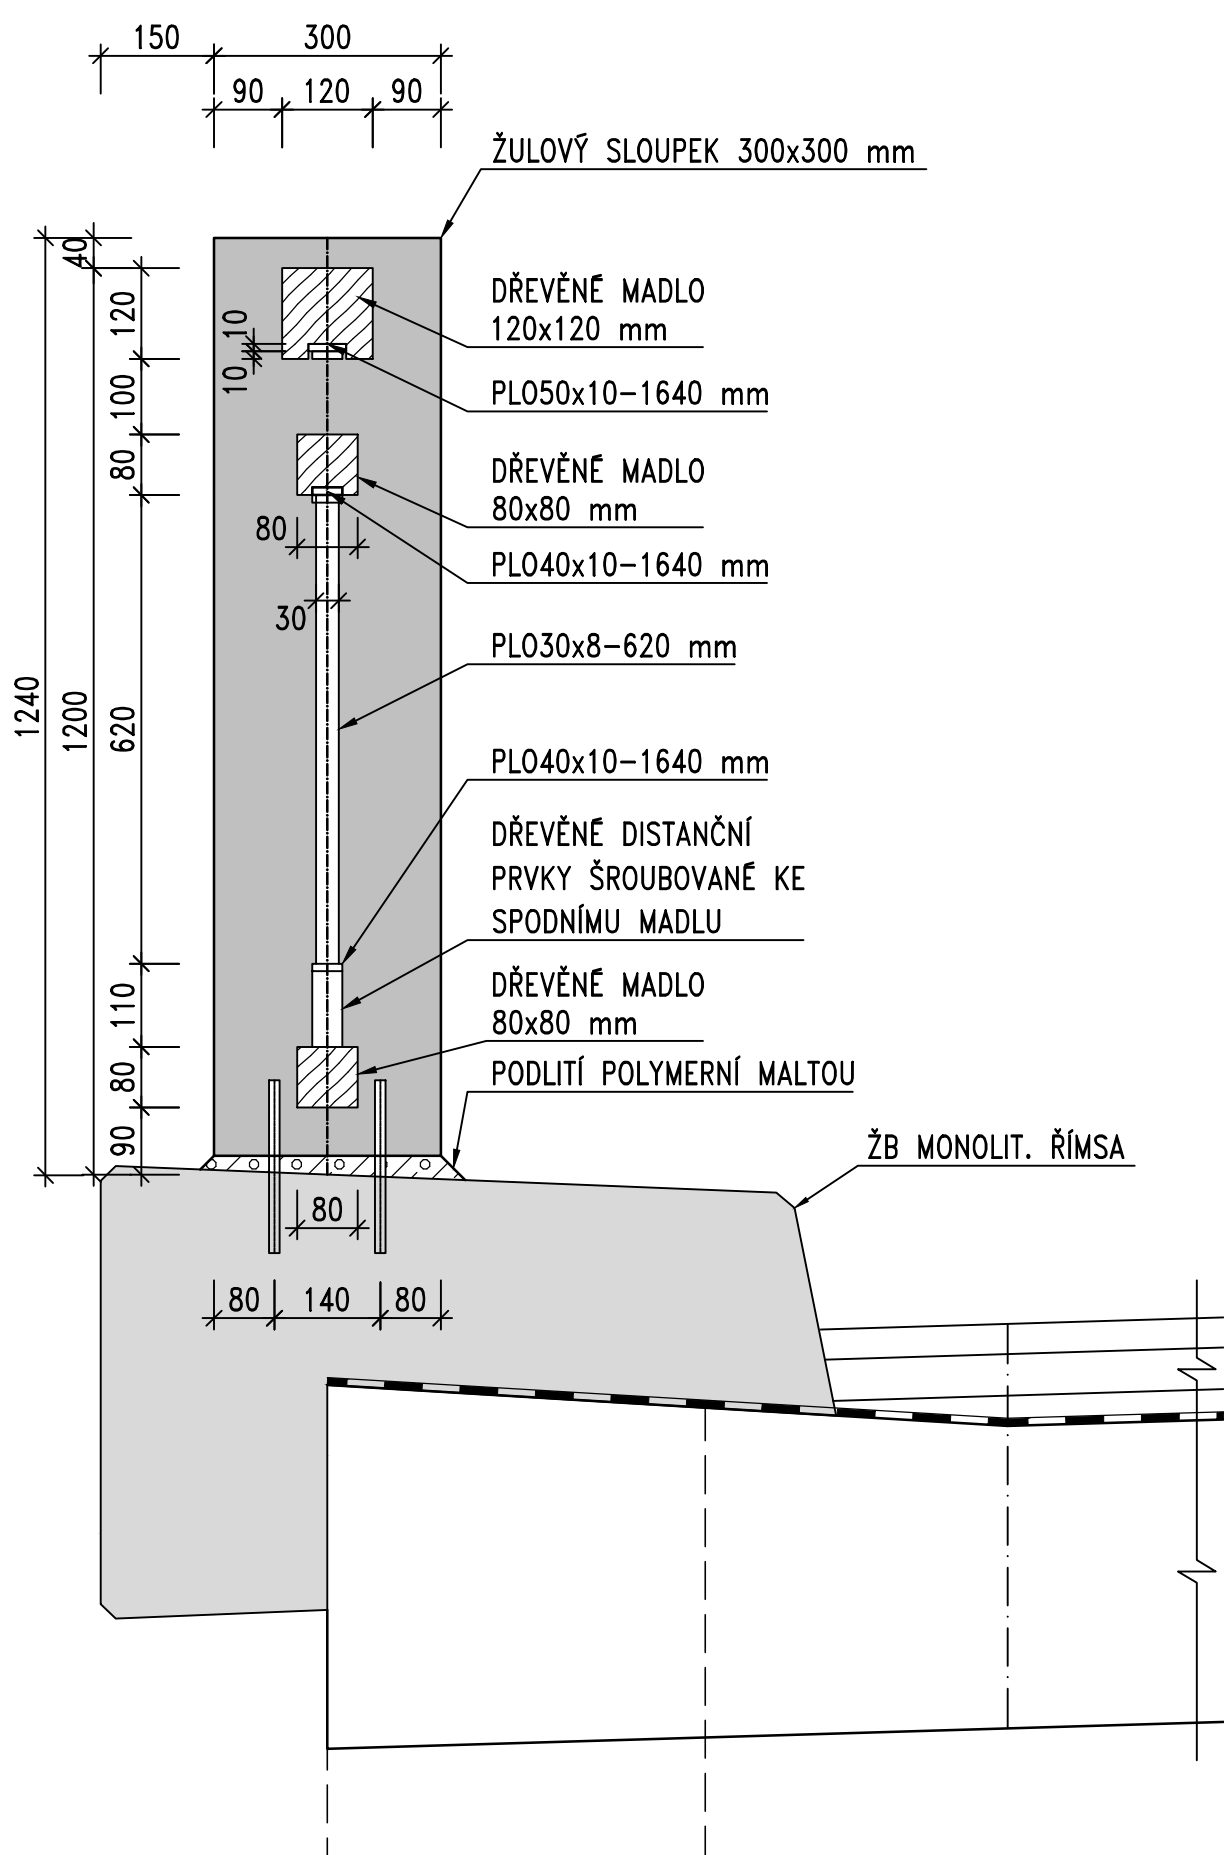

PŘEHLED KONSTRUKČNÍCH MATERIÁLŮ

Ocel výplně a úhelníků: S235 JR

Výrobní skupina EXC2

Dřevo: modřínové, třída C18

Stupeň korozní agresivity: C4+K8

POVRCHOVÁ ÚPRAVA

ochrana proti korozi je navržena v souladu s TKP kapitola 19B:

POZNÁMKY

- Dokumentace PDPS je určena pouze pro výběr zhotovitele. Pro vlastní realizaci stavby je nutno vypracovat další stupně projektové dokumentace.
- Povrch ocelových prvků výplně musí být po provedení zinkování a nátěrů hladký.
- Pro připojení madel k ocelovým výztuhám a připojení rámu se svislou výplní ke sloupku budou použity vratové šrouby. Otvory ve vodorovných ramenech úhelníků budou provedeny jako oválné 10x15mm.
- Sloupky budou osazovány na vrstvu vysokopevnostní jemnozrné polymerní malty tl. min. 20mm.
- Veškeré spoje realizované na stavbě zábradlí budou provedeny jako šroubované. Matice a podložky – nerezová ocel A4.
- Otvory ve vodorovných ramenech úhelníků budou provedeny jako oválné 10x15mm.
- Povrchová ochrana dřeva – impregnace + bezbarvý nátěr.

Most ev. č. 169-024 v obci Horská Kvilda

Správa a údržba silnic Plzeňského kraje, p.o., Koterovská 162, 326 00 Plzeň, tel.: 377 172 403, E-mail: posta@suspk.eu
Investor: Správa a údržba silnic Plzeňského kraje, p.o., Koterovská 162, 326 00 Plzeň

Výškový systém: Bpv Souřadnicový systém: S-JTSK

Číslo zakázky:	20 024 00	HIP:	
Schválil:	Ing. Petr SOUČEK	Zodp. projektant:	Ing. Daniel ŠINDLER, Ph.D.
Tech. kontrola:	Ing. Martin KUDRNÁČ	Vypracoval:	Pavel VODÍČKA
602256144, mku@pontex.cz		723973271, pvo@pontex.cz	



Objednatel:	SÚS Plzeňského kraje, p.o.	Obec:	Horská Kvilda	Kraj:	Plzeňský
Akce:	Most ev. č. 169-024 v obci Horská Kvilda	Datum:	12/2022	Stupeň:	PDPS
Část:	C – Stavební část	Souprava:	Č. přílohy		
Příloha:	ZÁBRADLÍ				C.7