


PŘÍČNÝ ŘEZ A-A' - BĚŽECKÝ OVÁL

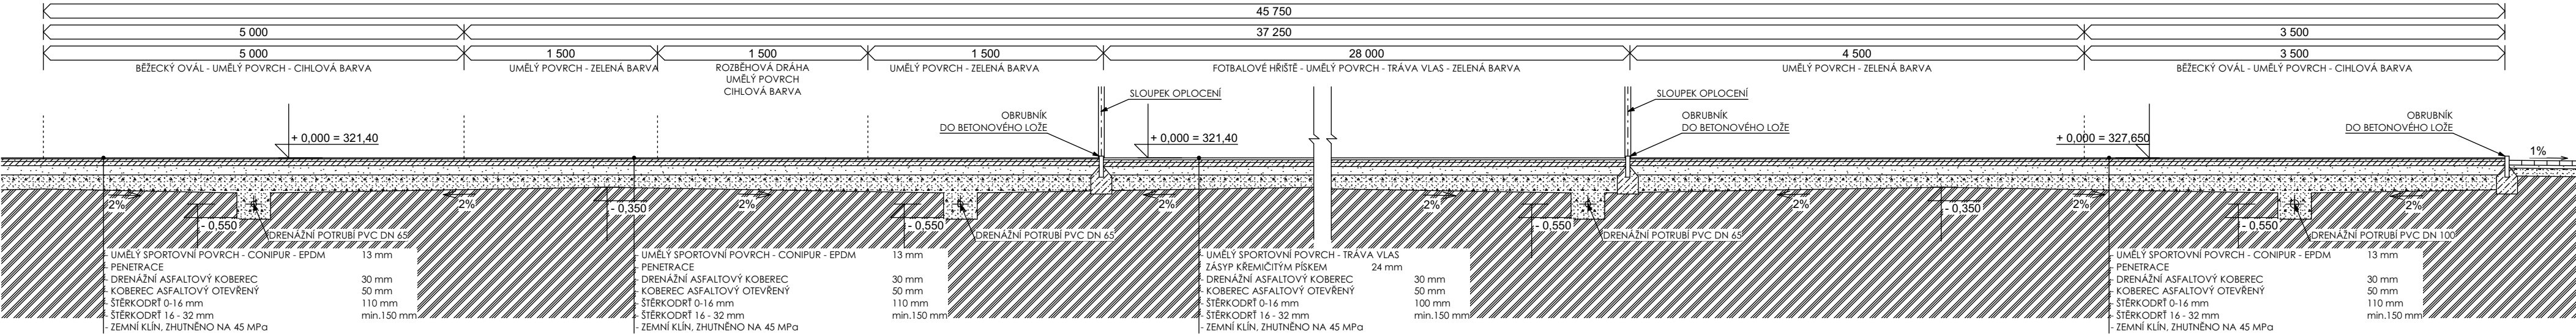

Odpovědný proj. obj., ps		Vypracoval		Vedoucí projektu	
ING. MICHAELA KAISLEROVÁ		ING. MICHAELA KAISLEROVÁ		ING.MICHAELA KAISLEROVÁ	
Objednatel		GLP, Opavská 21, 312 17 Plzeň 4			
Kraj	Plzeňský	Pověřený MěÚ	ÚMO Plzeň 4	Stupeň PD	DPS
REKONSTRUKCE ŠKOLNÍHO HŘIŠTĚ U GYMNÁZIA LUŽKA PIKA SO 02,03 - BĚŽECKÝ OVÁL A VNITŘNÍ SPORTOVNÍ SEKTORY, VRH KOULÍ				Č.zakázky	012
				Datum	únor 2021
				Formát	3x1 A4
				Měřítko	
Název výkresu				Č.složky	Č.výkresu
PŘÍČNÝ ŘEZ A-A´				D.1.2	3.