



# TYPICKÉ POLE - VÝŠKY 4 m

VŠECHNY OCELOVÉ KONSTRUKCE ŽÁROVĚ ZINKOVANÉ

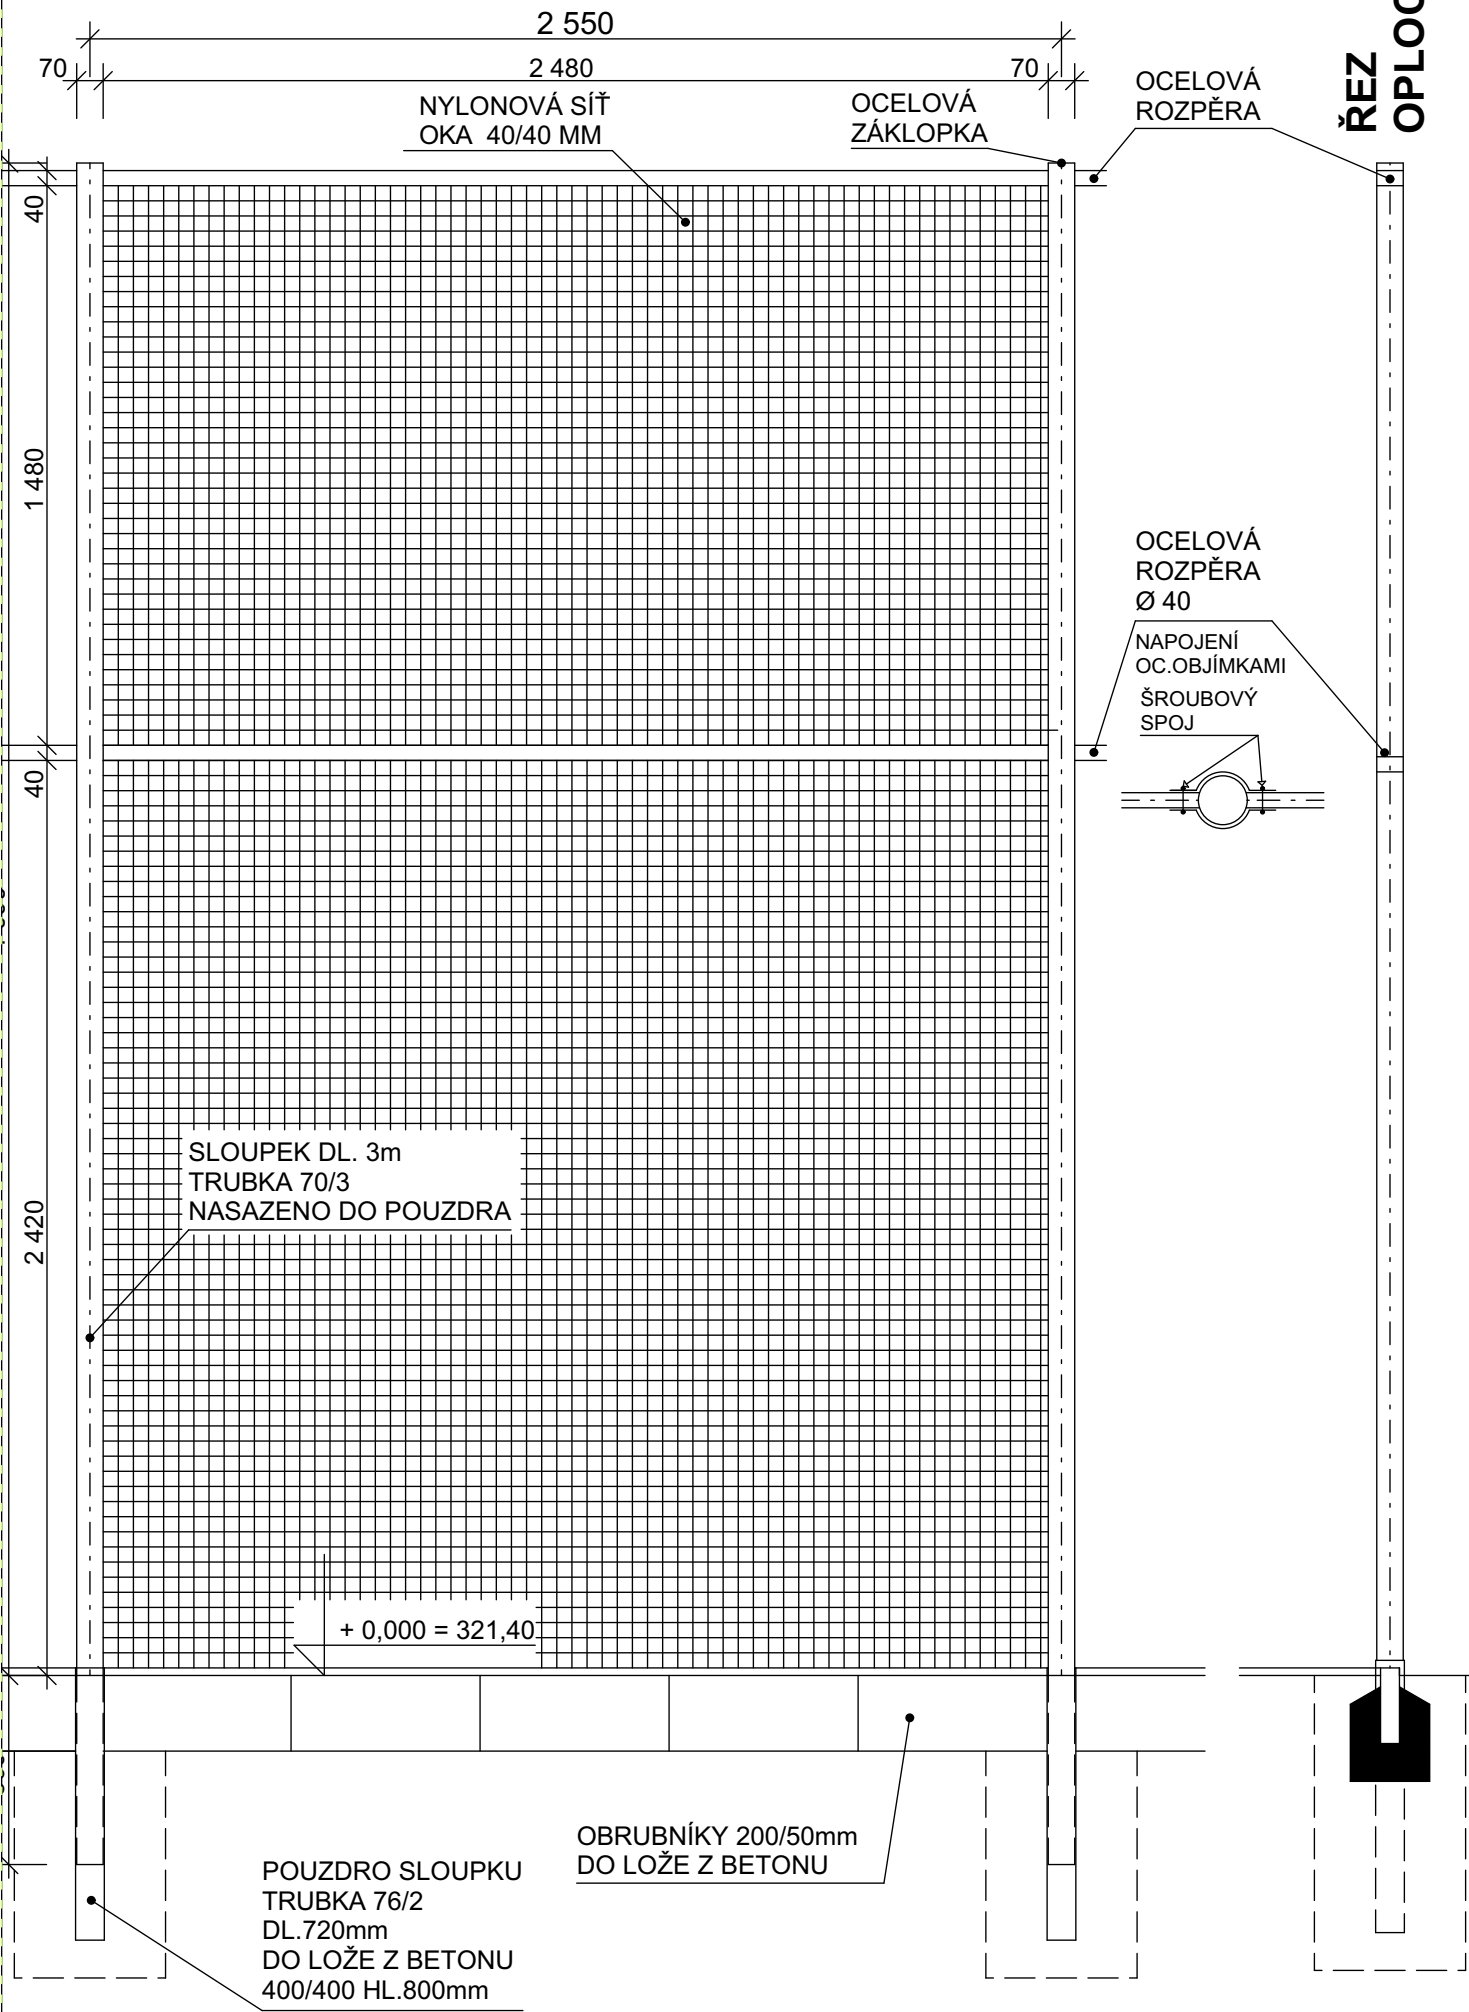

# TYPICKÉ POLE - VÝŠKA 2,5 m

VŠECHNY OCELOVÉ KONSTRUKCE ŽÁROVĚ ZINKOVANÉ

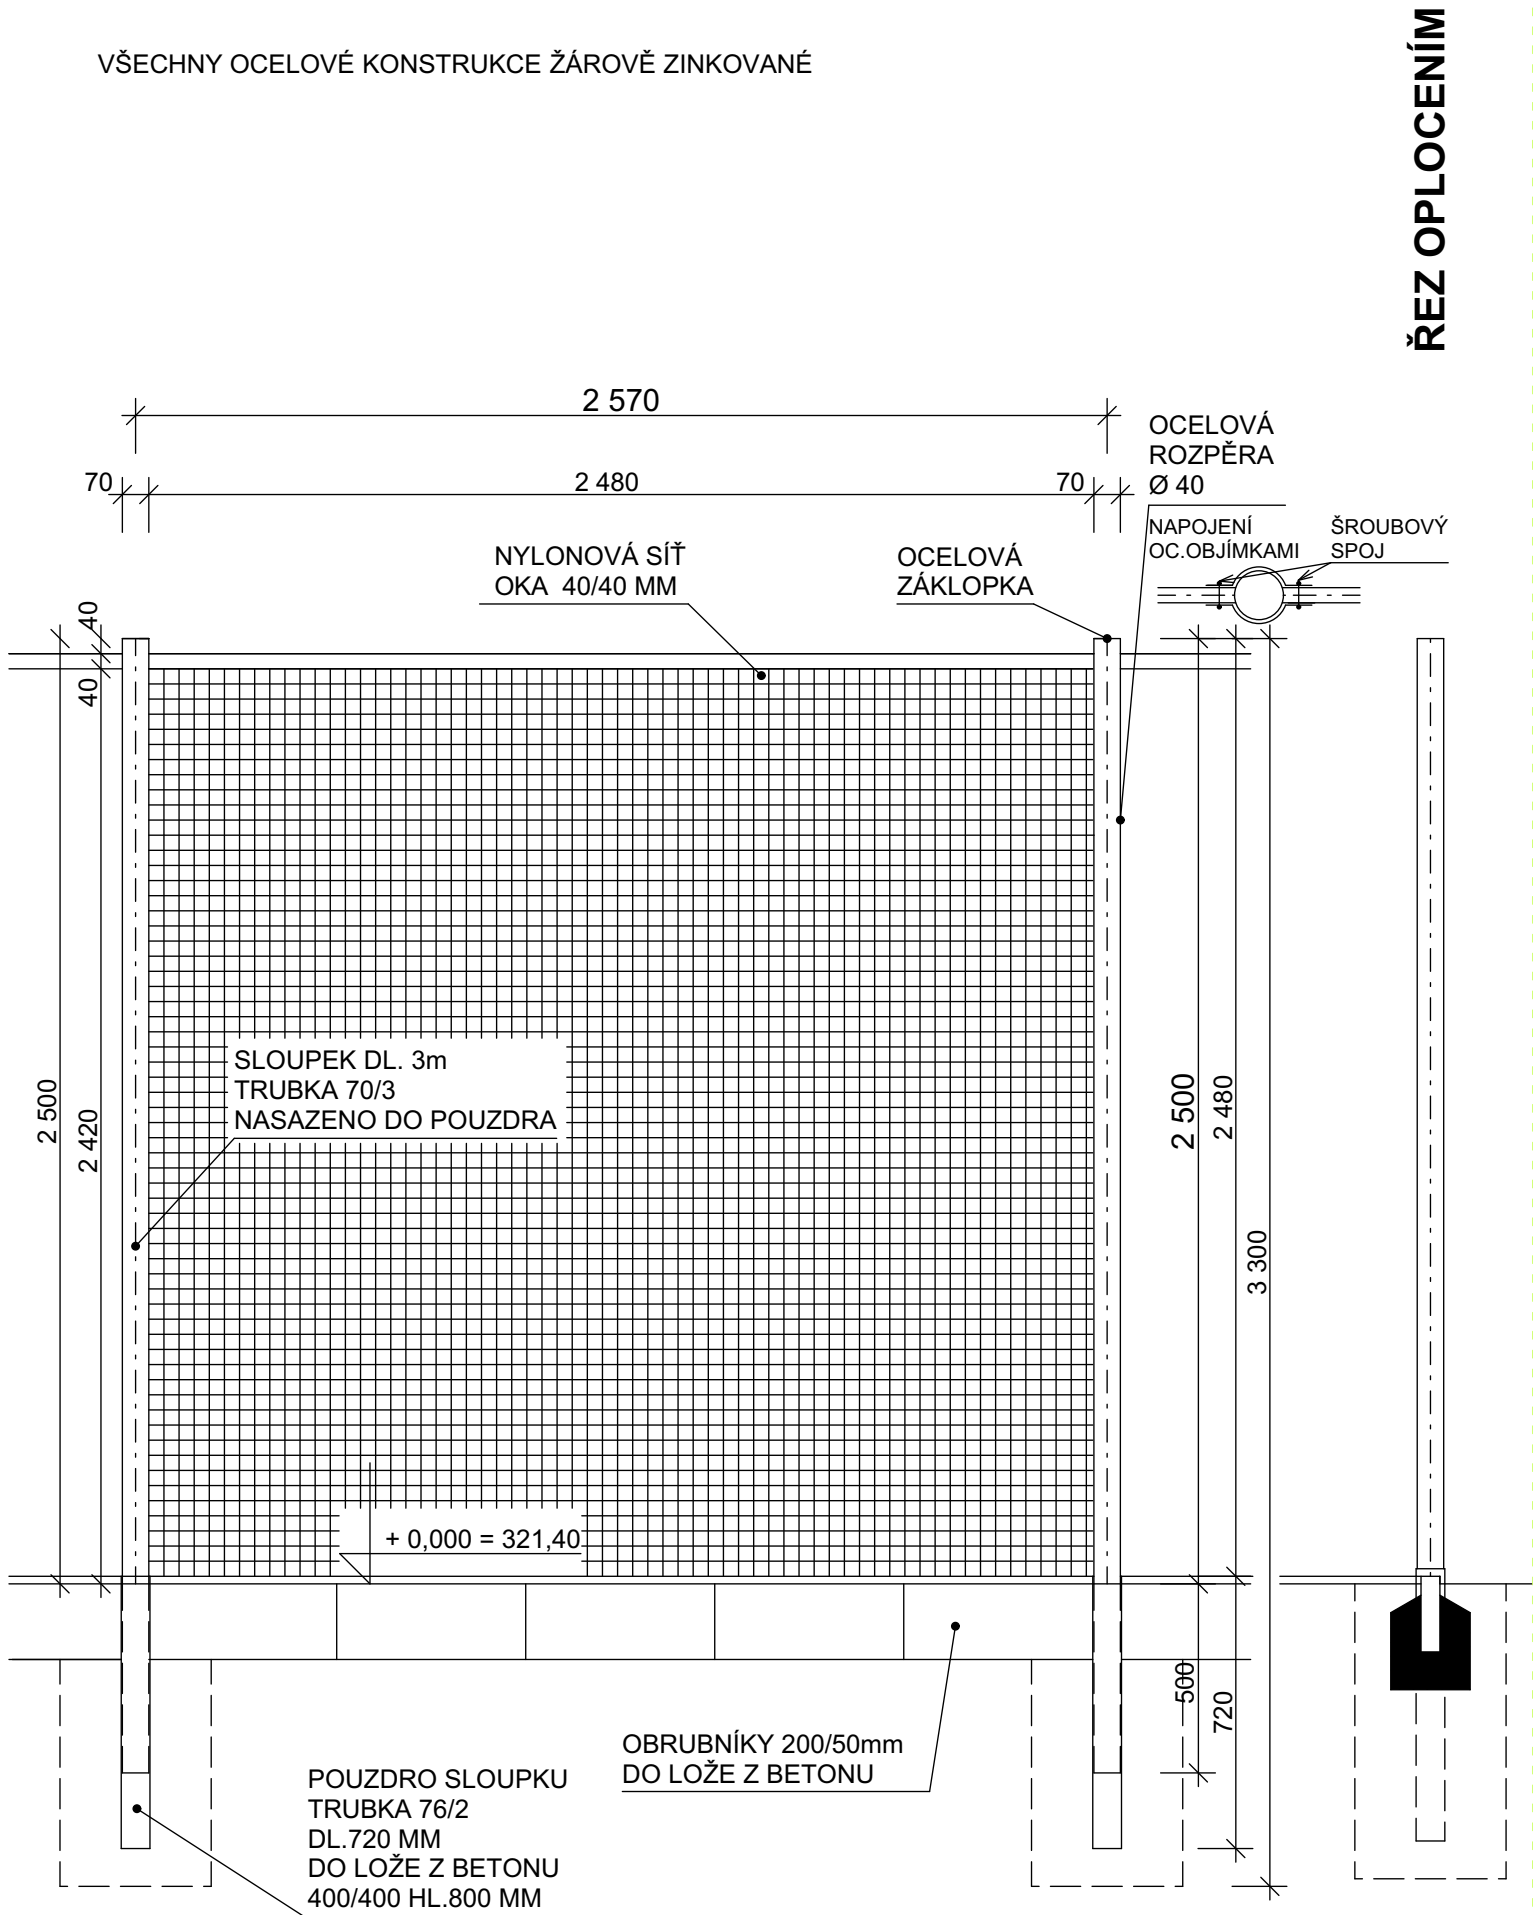

Odpovědný proj. obj., ps		Vypracoval		Vedoucí projektu	
ING. MICHAELA KAISLEROVÁ		ING. MICHAELA KAISLEROVÁ		ING.MICHAELA KAISLEROVÁ	
Objednatel		GLP, Opavská 21, 312 17 Plzeň 4			
Kraj	Plzeňský	Pověřený MěÚ	ÚMO Plzeň 4	Stupeň PD	DPS
REKONSTRUKCE ŠKOLNÍHO HŘIŠTĚ U GYMNÁZIA LUŽKA PIKA SO04 - TENISOVÉ HŘIŠTĚ				Č.zakázky	012
				Datum	únor 2021
				Formát	3×1 A4
				Měřítko	
Název výkresu				Č.složky	Č.výkresu
TYPICKÉ POLE OPLOCENÍ SO 04				D.1.3	4.