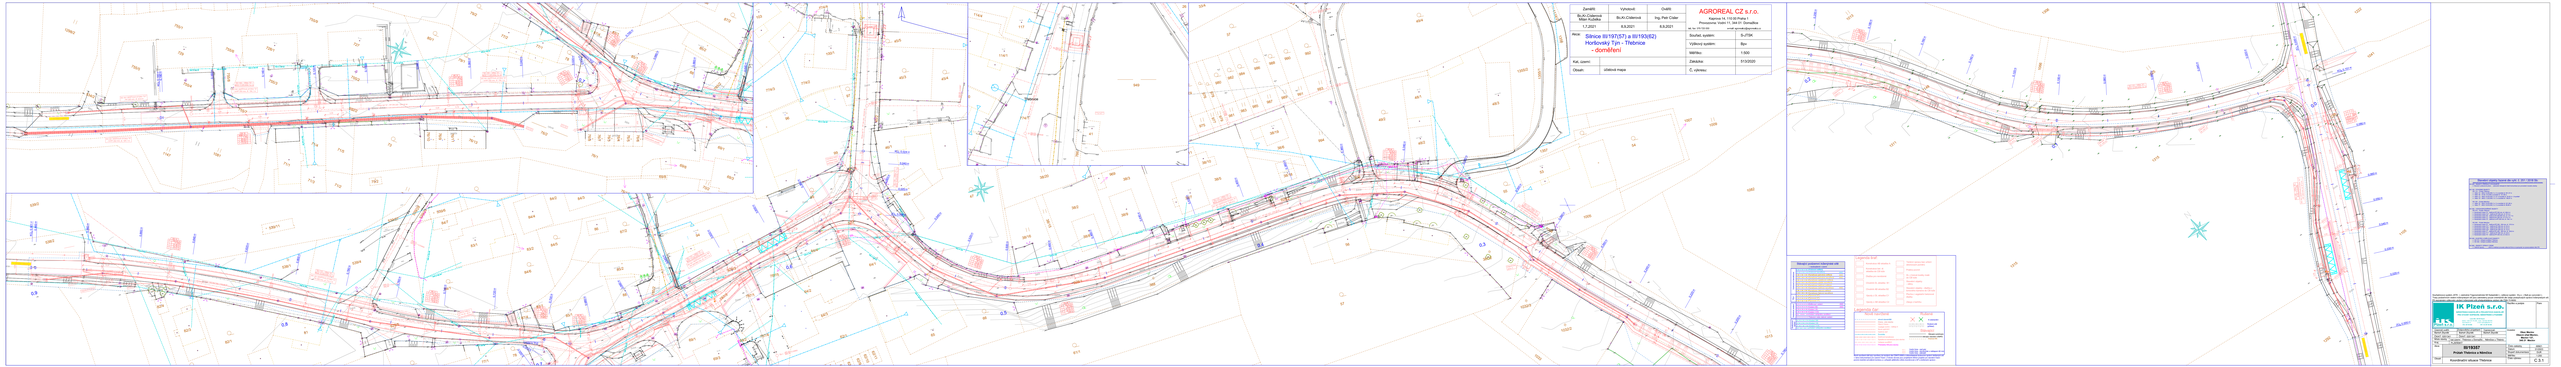
Zpracoval:
Ing. Petr Čížek
Vyhotovil:
BuA-Čížkoová
Ověřil:
Ing. Petr Čížek
1.7.2021
8.8.2021
8.8.2021
AGROREAL CZ s.r.o.
Kaplirova 10, 110 00 Praha 1
Provozovna: Vrádiní 11, 344 01 Domažlice
tel.: tel. 354 354 ... , e-mail: agroreal@agroreal.cz
Stavba:
Silnice III/19357 a III/19382
Horšovský Týn - Třebnice
- doměření
Stupeň projektu:
DUR
Výkresový systém:
Bpv
Měřítko:
1:500
Zakázka:
9130/020
Č. výkresu:
Kat. území:
Obsah:
zákresná mapa
Seznam mapových listů dle čl. 1, 2 Př. I vyhlášky
Mapové listy jsou vyhotoveny v souřadnicovém systému S-JTSK
1 - 1 - 1 -