
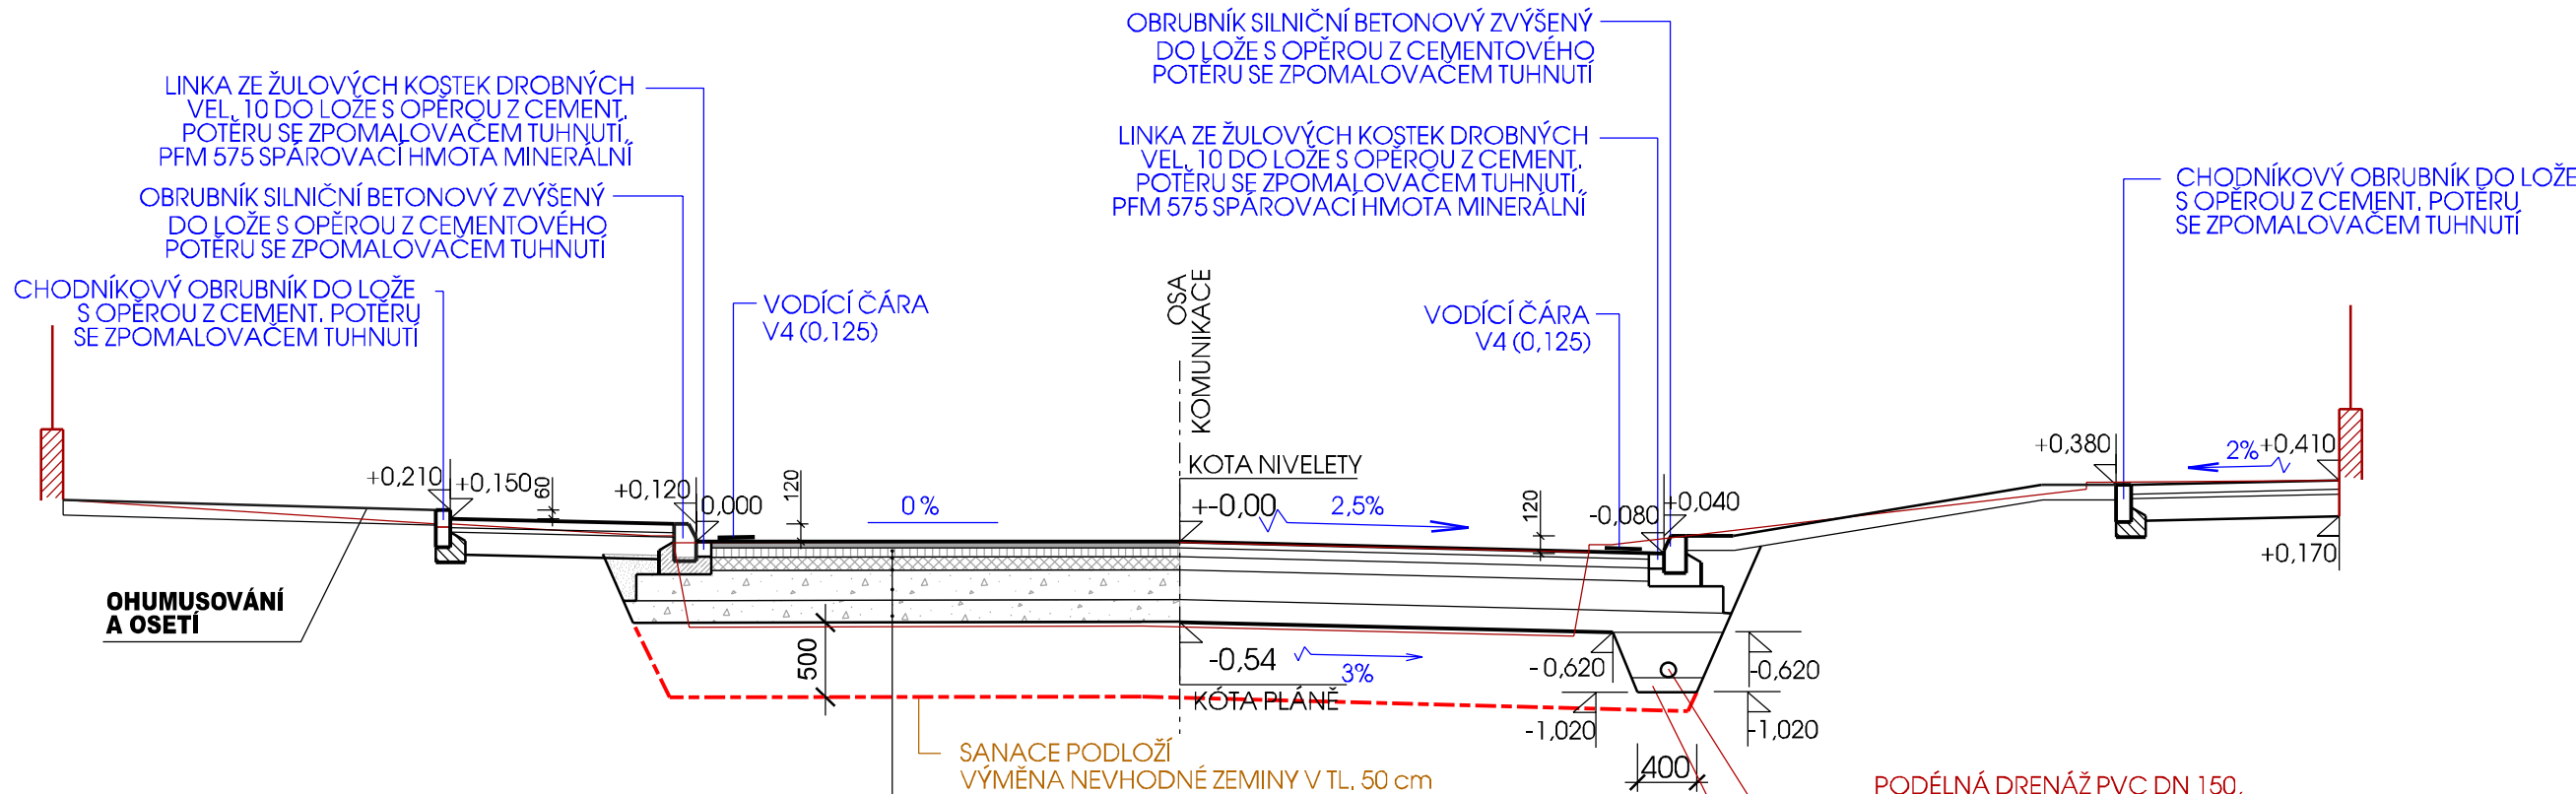


NOVÝ STAV
STÁVAJÍCÍ STAV



ZELEŇ	CHODNÍK	VOZOVKA		ZELEŇ	CHODNÍK
ZELEŇ	CHODNÍK	VOZOVKA Vochov - III/2033		ZELEŇ	CHODNÍK

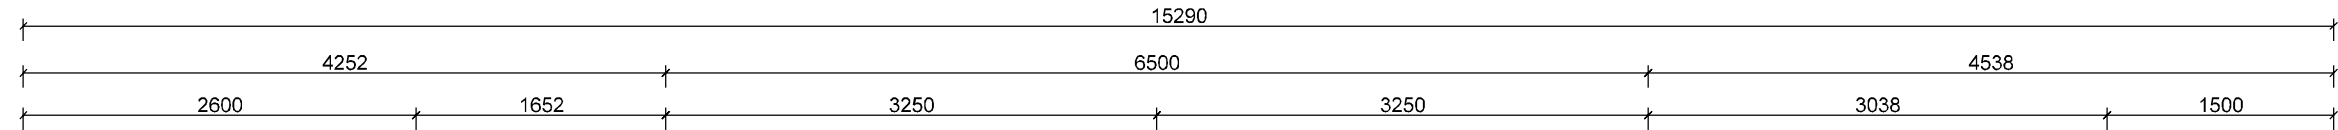

ACO 11 S PMB 45/80-60	ČSN EN 13108 - 1	TL. 4 cm
SPOJOVACÍ POSTŘÍK Z ASFALTOVÉ EMULZE		0,3 kg/m ²
ACL 16 S PMB 25/55-60	ČSN EN 13108 - 1 PRŮM. TL. 6 cm	
SPOJOVACÍ POSTŘÍK Z ASFALTOVÉ EMULZE		0,3 kg/m ²
ACP 22 S PMB 25/55-60	ČSN EN 13108 - 1 PRŮM. TL. 9 cm	
INFILTRAČNÍ POSTŘÍK Z ASFALTOVÉ EMULZE		0,5 kg/m ²
ŠTĚRKODRŤ třídy A		TL. 20 cm
ŠTĚRKODRŤ třídy A		TL. 15 cm
CELKEM		≅ 54 cm
VRSTVA NENAMRZAVÉHO MAT. (PDK 0-125 PROVEDENO PO VRS. TL. 25 CM PO ZHUTNĚNÍ) TL. 50 cm		

NOVÝ STAV
STÁVAJÍCÍ STAV

ZELEŇ	VOZOVKA		CHODNÍK	ZELEŇ
ZELEŇ	VOZOVKA Vochov - III/2033		CHODNÍK	ZELEŇ

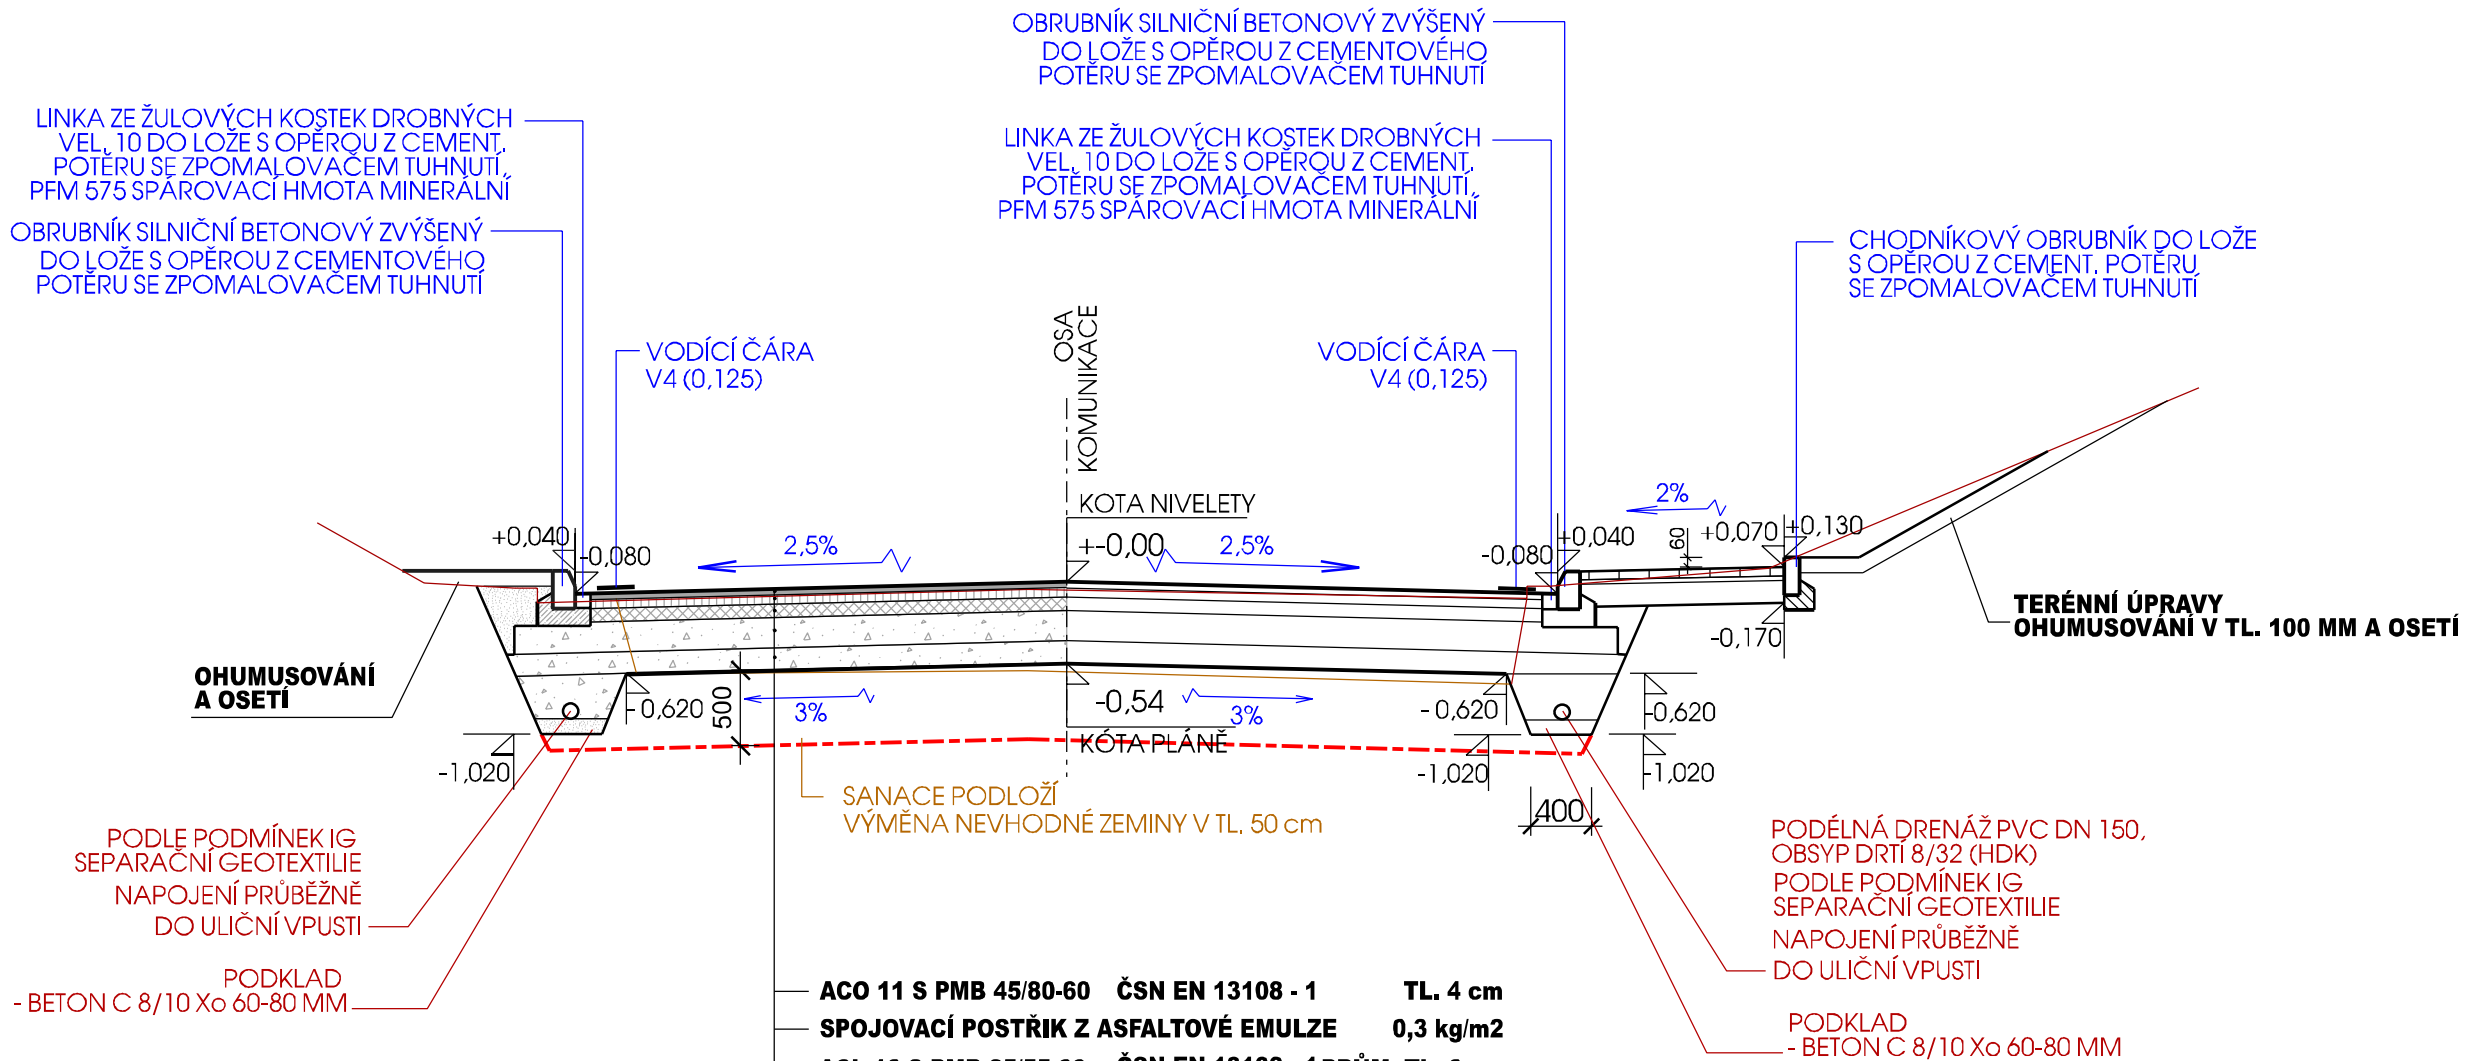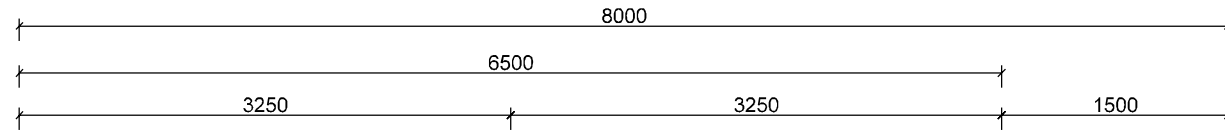

ACO 11 S PMB 45/80-60	ČSN EN 13108 - 1	TL. 4 cm
SPOJOVACÍ POSTŘÍK Z ASFALTOVÉ EMULZE		0,3 kg/m ²
ACL 16 S PMB 25/55-60	ČSN EN 13108 - 1 PRŮM. TL. 6 cm	
SPOJOVACÍ POSTŘÍK Z ASFALTOVÉ EMULZE		0,3 kg/m ²
ACP 22 S PMB 25/55-60	ČSN EN 13108 - 1 PRŮM. TL. 9 cm	
INFILTRAČNÍ POSTŘÍK Z ASFALTOVÉ EMULZE		0,5 kg/m ²
ŠTĚRKODRŤ třídy A		TL. 20 cm
ŠTĚRKODRŤ třídy A		TL. 15 cm
CELKEM		≅ 54 cm
VRSTVA NENAMRZAVÉHO MAT. (PDK 0-125 PROVEDENO PO VRS. TL. 25 CM PO ZHUTNĚNÍ) TL. 50 cm		

Nejmenší dovolené krytí podzemních sítí - dle ČSN 73 6005/Z4			
Druh sítí	Nejmenší krytí v m		
	Chodník	Vozovka	Volný terén
Silové kabely do 1 kV	0,35	1,00	0,35/0,70
do 35 kV	1,00	1,00	1,00
Sdělovací kabely místní	0,40	0,90	0,60
Plynovodní potrubí	0,80	1,00	0,80
Vodovodní sítě	1,00 až 1,60	1,50	1,00 až 1,60
Stokové sítě a kanalizační přípojky	Podle místních podmínek - doporučuje se mín. 1,00		

POZNÁMKA:
V TRASE KOMUNIKACE NEBYL PROVÁDĚN GEOLOGICKÝ PRŮZKUM - BUDE PROVEDENA VÝMĚNA PODLOŽÍ V TL. 50 CM A JEJÍHO NAHRAZENÍ LOMOVÝM KAMENEM V TL. 60 CM (PŘEDPOKLÁDÁ SE, ŽE 10 CM BUDE ZATLACENO DO STÁVAJÍCÍ ZEMINY).
ZHUTNĚNÁ PARAPLÁNÍ MUSÍ VYKAZOVAT ZATÍŽENÍ MIN. 45 MPa.
V PRŮBĚHU ZEMNÍCH PRACÍ BUDE UPŘESNĚN ROZSAH SANACE A PROVEDENÝCH PRACÍ.

číslo změny:	datum změny:	popis:
1	12/2020	Aktualizace
2	05/2022	ÚPRAVA PDPS DLE SMLOUVY 8500006687
3	06/2023	Aktualizace - 1. etapa 06/2023

 BOULA IPK s.r.o. inženýrská projektová kancelář - dopravní stavby Goldscheiderova 2925/3, 301 00 Plzeň, tel. 377 421 190, projekce@boula.cz, IČ 280 35 461				
Hlavní projektant	Vypracoval	Kontroloval	Místo, kraj	Vochov, Plzeňský
Libor Boula	A. Tychtlová	Libor Boula	Druh dokument.	PDPS
Investor: SUS PK p.o., Koterovská 462/162, 326 00 Plzeň Obec Vochov, č.p. 46, 330 23 Nýřany			Číslo zakázky	2123
			Datum	06/2023
Stavba: III/2033 VOCHOV PRŮTAH			Měřítko	1:50
			objekt	č. přílohy
Název výkresu:			č. paré	
VZOROVÝ PŘÍČNÝ ŘEZ			D1.1	2.c.1