


VZOROVÉ PŘÍČNÉ ŘEZY
M 1 : 50

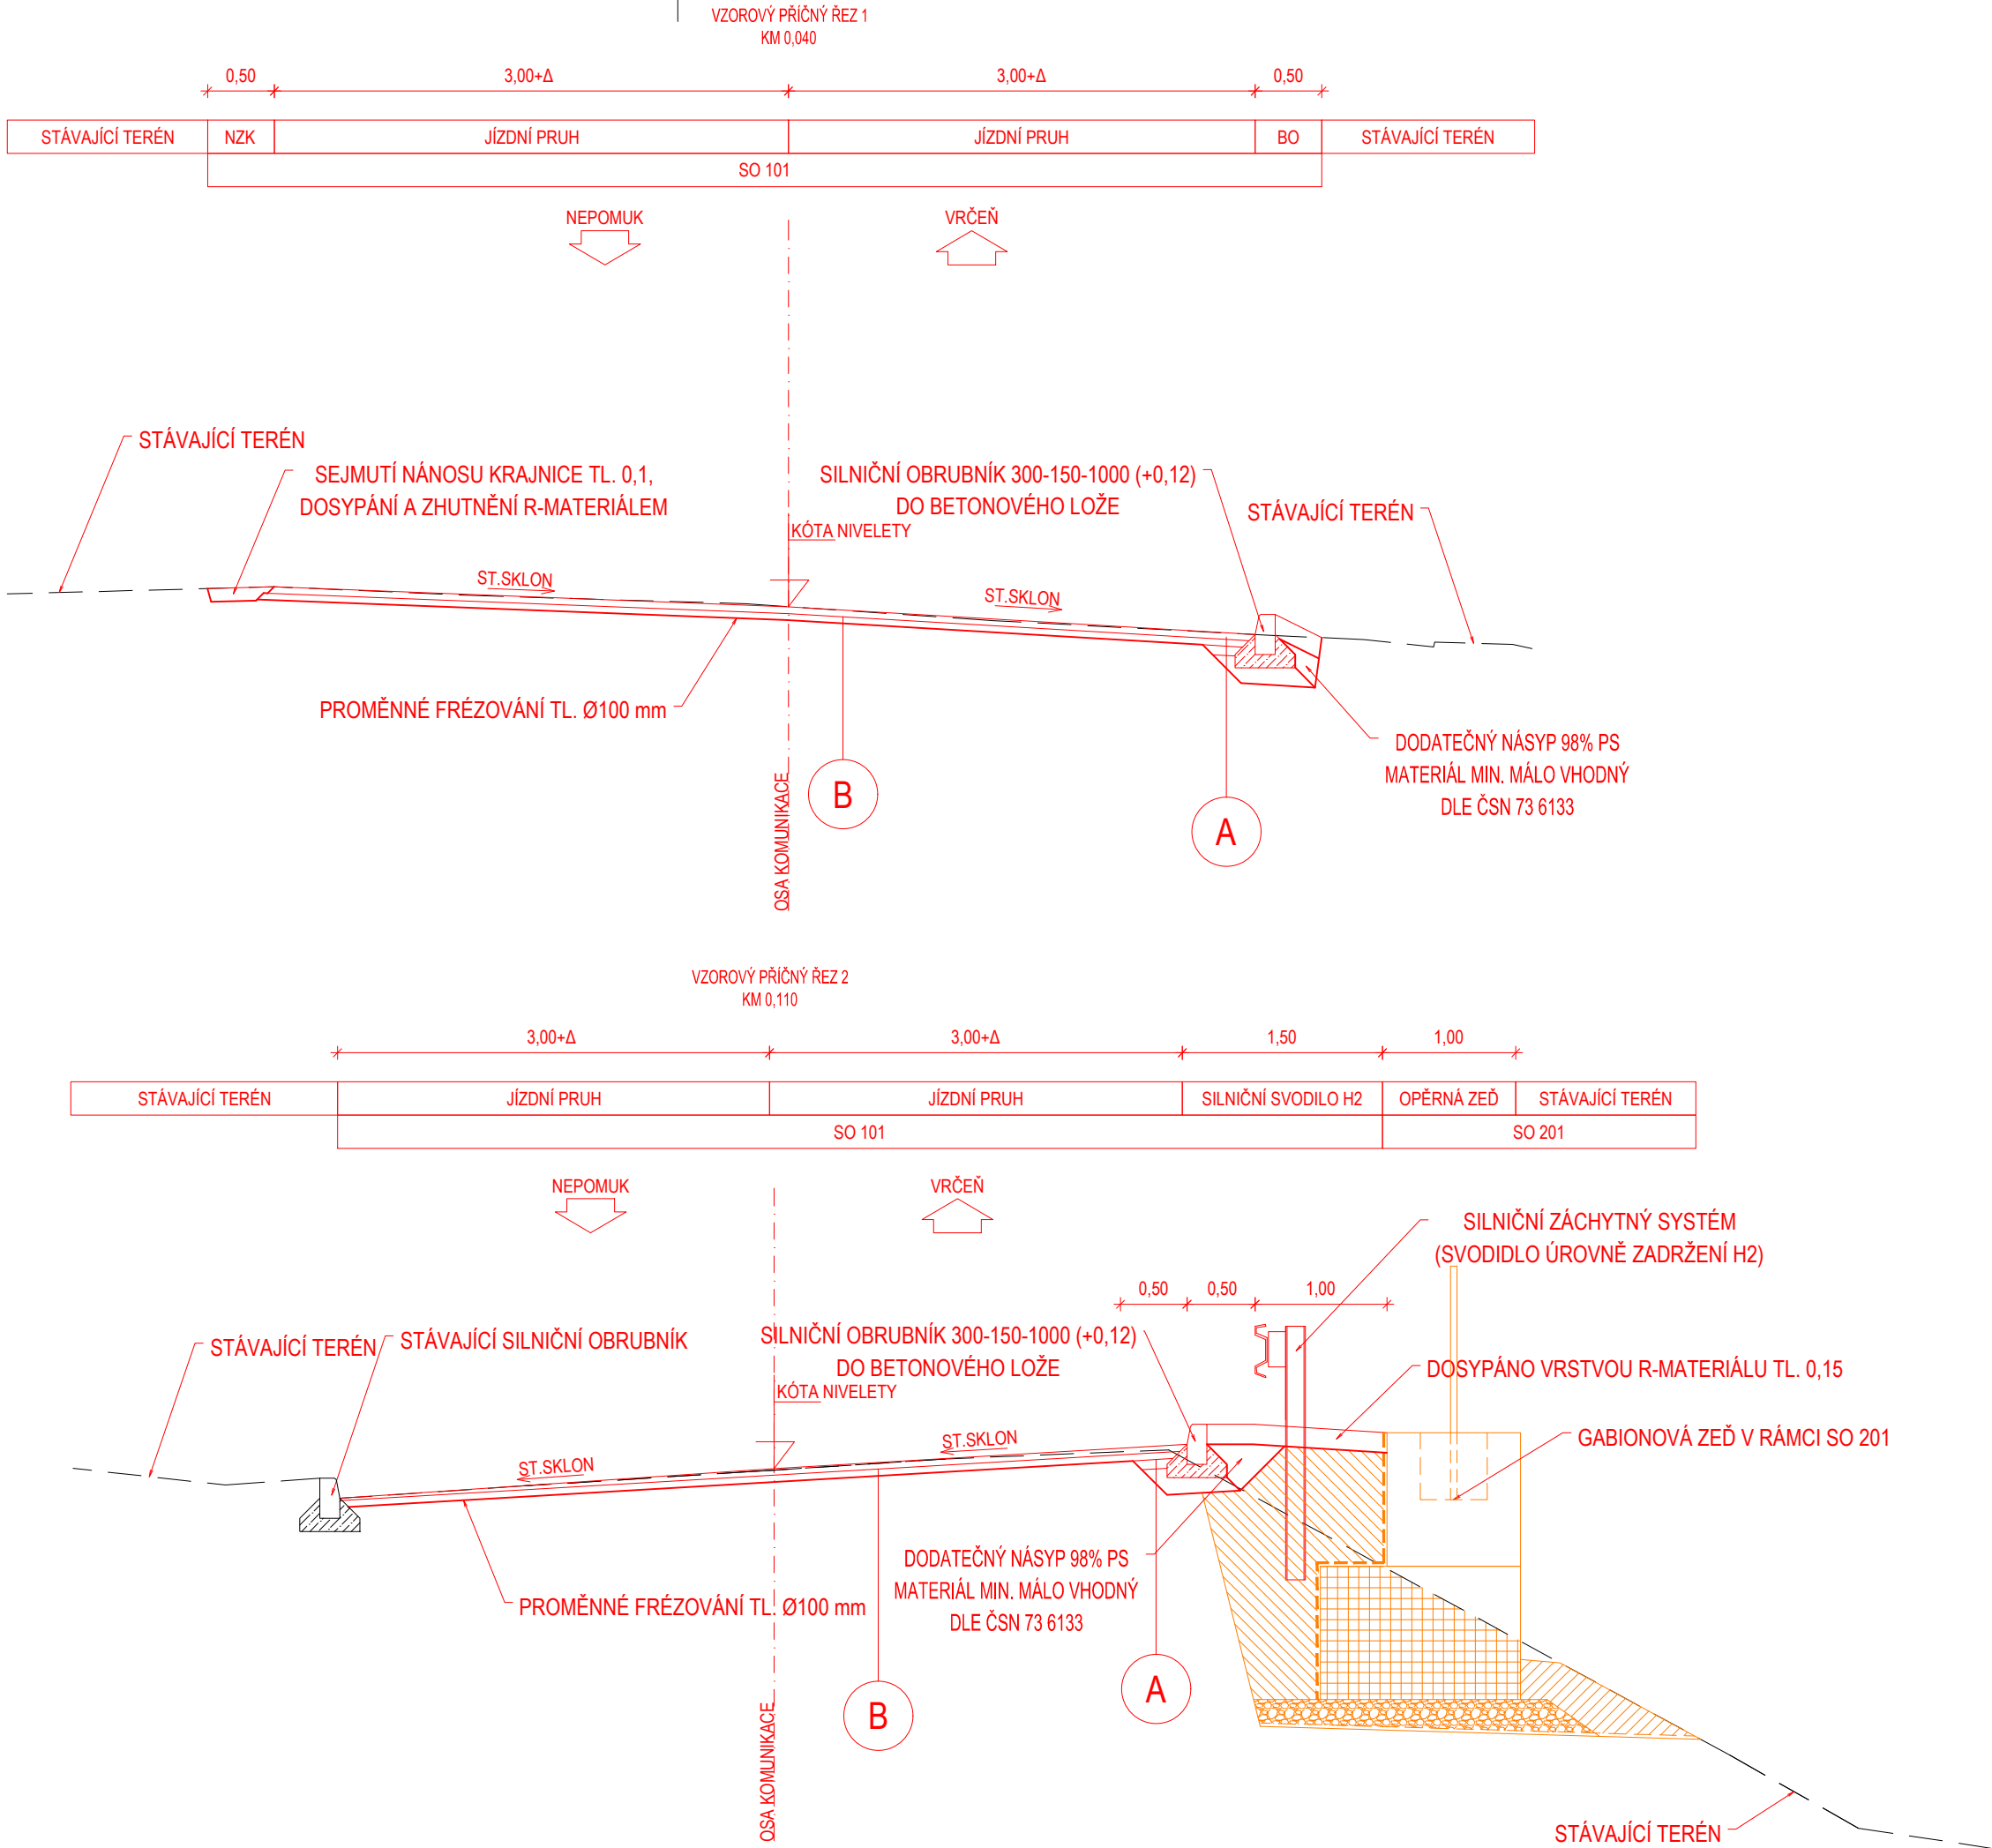

INVESTOR	SÚS PLZEŇSKÉHO KRAJE, PŘÍSPĚVKOVÁ ORGANIZACE, KOTEROVSKÁ 462/162, 326 00 PLZEŇ IČ: 72053119 telefon: 377 172 101 e-mail: posta@suspk.eu			
ZHOTOVITEL	U-PROJEKT DOS s.r.o., KRÁTKÁ 768, 330 12 HORNÍ BŘÍZA IČ: 04349521 telefon: 775 901 486 e-mail: info@u-projekt.cz http://www.u-projekt.cz			
PROJEKTANT ČÁSTI, SO	U-PROJEKT DOS s.r.o., KRÁTKÁ 768, 330 12 HORNÍ BŘÍZA IČ: 04349521 telefon: 775 901 486 e-mail: info@u-projekt.cz http://www.u-projekt.cz			
	VYPRACOVAL: ING. JIŘÍ ULMAN	STUPĚŇ PD DATUM	PDPS 12 / 2020	AUTORIZACE (ČKAIT 0202002) ING. JIŘÍ ULMAN
KRAJ: PLZEŇSKÝ		MĚŘÍTKO	1 : 50	Ing. Jiří ULMAN Autorizovaný inženýr pro dopravní stavby ČKAIT - 0202002
KATASTRÁLNÍ ÚZEMÍ: VRČEŇ		FORMÁT	297 x 630	
STAVBA:	II/191 VRČEŇ - OPĚRNÁ ZEĎ		OZNAČENÍ PŘÍLOHY	
ČÁST PD:	DOKUMENTACE OBJEKTŮ A TECHNICKÝCH A TECHNOLOGICKÝCH ZAŘÍZENÍ (STAVEBNÍ ČÁST)		D	
STAVEBNÍ OBJEKT:	SO 101 KOMUNIKACE		1	
PŘÍLOHA:	VZOROVÉ PŘÍČNÉ ŘEZY		4	