


VZOROVÝ PŘÍČNÝ ŘEZ
M 1 : 50

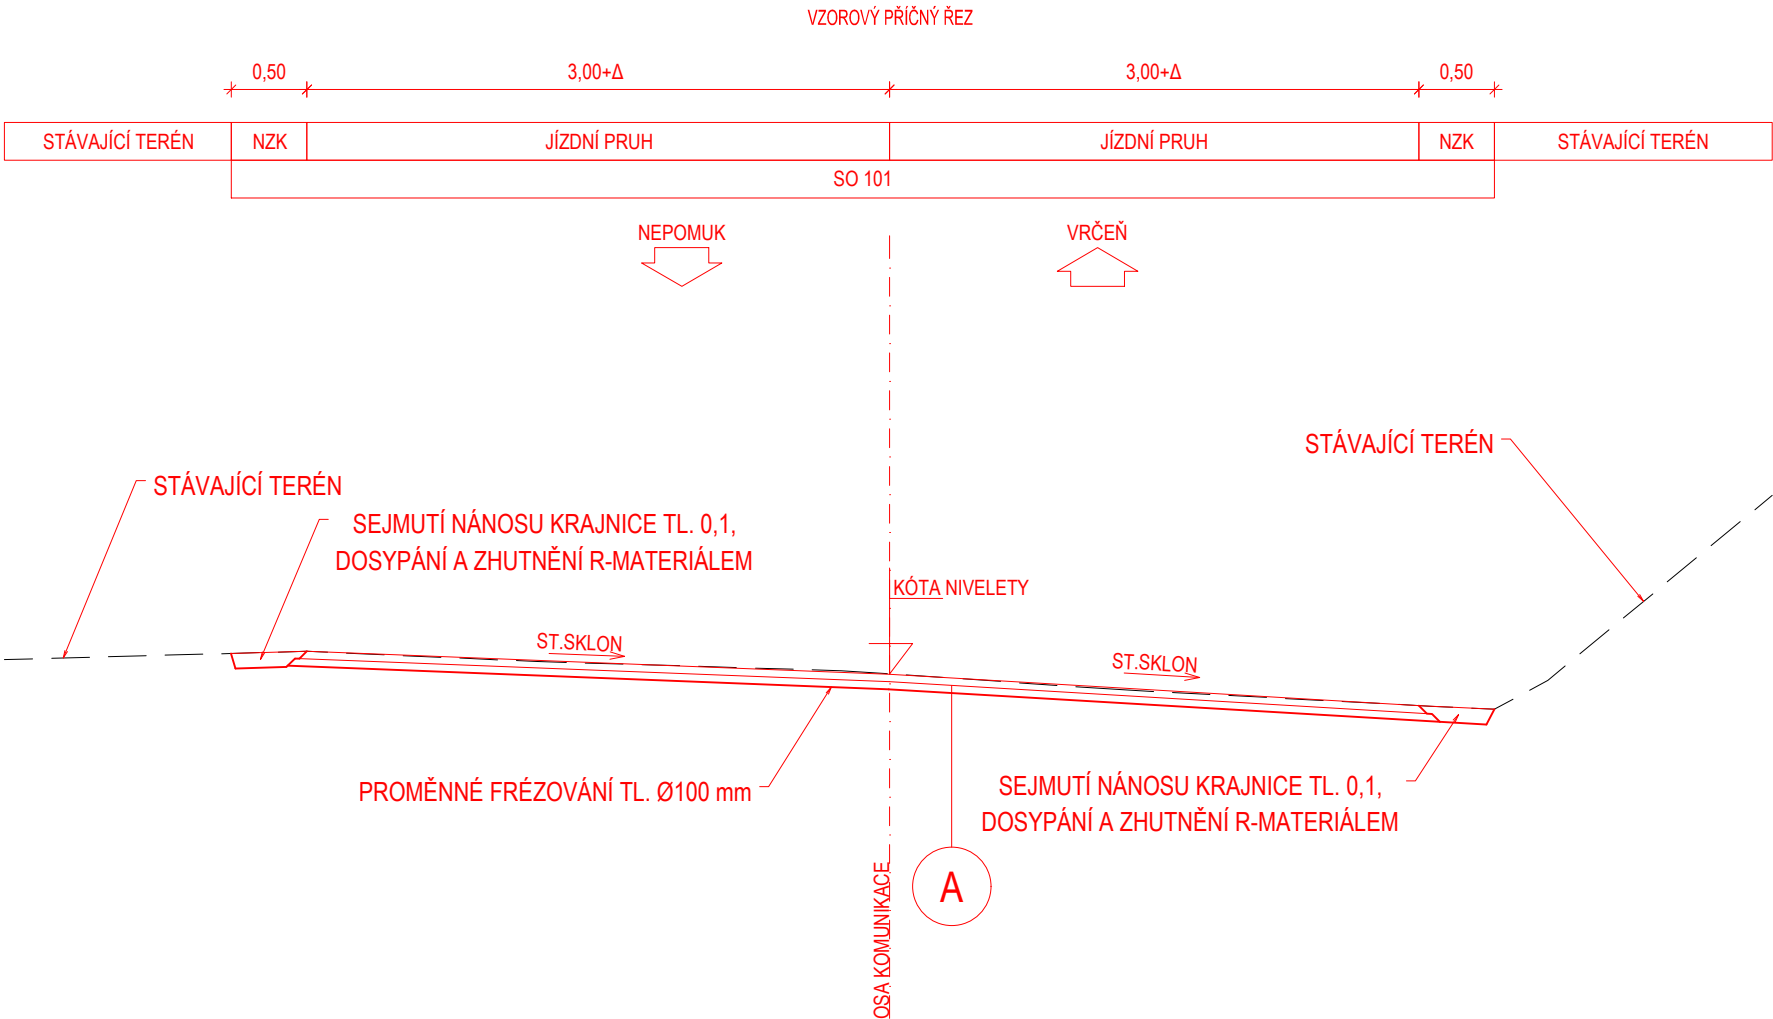

A KOMUNIKACE S ASFALTOVÝM KRYTEM - VÝMĚNA LOŽNÉ A OBRUSNÉ VRSTVY VOZOVKY

ASFALTOVÝ BETON PRO OBRUSNÉ VRSTVY	ACO 11+	50mm	ČSN EN 13108-1
POSTŘÍK SPOJOVACÍ EMULZNÍ	PS-EP	0,3kg/m²	ČSN 73 6129
ASFALTOVÝ BETON PRO LOŽNÉ VRSTVY	ACL 16+	Ø50mm	ČSN EN 13108-1
POSTŘÍK SPOJOVACÍ EMULZNÍ	PS-EP	0,3kg/m²	ČSN 73 6129
KONSTRUKCE CELKEM		min. Ø100mm	

INVESTOR	SÚS PLZEŇSKÉHO KRAJE, PŘÍSPĚVKOVÁ ORGANIZACE, KOTEROVSKÁ 462/162, 326 00 PLZEŇ IČ: 72053119 telefon: 377 172 101 e-mail: posta@suspk.eu		
ZHOTOVITEL	U-PROJEKT DOS s.r.o., KRÁTKÁ 768, 330 12 HORNÍ BŘÍZA IČ: 04349521 telefon: 775 901 486 e-mail: info@u-projekt.cz http://www.u-projekt.cz		
PROJEKTANT ČÁSTI, SO	U-PROJEKT DOS s.r.o., KRÁTKÁ 768, 330 12 HORNÍ BŘÍZA IČ: 04349521 telefon: 775 901 486 e-mail: info@u-projekt.cz http://www.u-projekt.cz		
	VYPRACOVAL: ING. JIŘÍ ULMAN	STUPĚŇ PD DATUM	PDPS 12 / 2020
KRAJ: PLZEŇSKÝ		MĚŘÍTKO	1 : 50
KATASTRÁLNÍ ÚZEMÍ: VRČEŇ		FORMÁT	297 x 630
STAVBA:	II/191 VRČEŇ - OPĚRNÁ ZEĎ		OZNAČENÍ PŘÍLOHY
ČÁST PD:	DOKUMENTACE OBJEKTŮ A TECHNICKÝCH A TECHNOLOGICKÝCH ZAŘÍZENÍ (STAVEBNÍ ČÁST)		D
STAVEBNÍ OBJEKT:	SO 102 KOMUNIKACE - VÝMĚNA KRYTU VOZOVKY		2
PŘÍLOHA:	VZOROVÝ PŘÍČNÝ ŘEZ		4

