

VZOROVÝ PŘÍČNÝ ŘEZ

POZNÁMKY:

1. VÝKOPOVÉ PRÁCE BUDOU REALIZOVÁNY PO ETÁŽÍCH max. 1,5m.
NA ZÁKLADĚ SKUTEČNĚ ZASTIŽENÉ GEOLOGIE BUDE ROZHODNUTO O
PŘÍPADNÉM ZAJIŠTĚNÍ DOČASNÉHO SVAHU. PŘEDPOKLÁDANÝ SKLON
SVAHU VÝKOPU 4:1.

GABION DLE TKP 30


POVRCHOVÁ OCHRANA Zn90Al10		
TAHOVÁ PEVNOST SÍTÍ:		
OSOVÁ VZDÁLENOST DRÁTŮ 25mm	≥	160 kN/m
OSOVÁ VZDÁLENOST DRÁTŮ 50mm	≥	80 kN/m
OSOVÁ VZDÁLENOST DRÁTŮ 100mm	≥	40 kN/m

PRŮMĚR DRÁTU		4 mm
MEZ PEVNOSTI	≥	450 MPa
TAŽNOST	≥	8 %
POKOVENÍ (ANTI-KOROZNÍ VRSTVA)	≥	280 g/m²
ÚNOSNOST SVÁRU VE SMYKU	≥	4 kN
TOLERANCE ROZESTUPU DRÁTŮ		5mm/ bm
KOROZIVNÍ ODOLNOST	≥	2000 hodin

OKA SÍTĚ:	
100 x 100	VŠECHNY SÍTĚ KONSTRUKCE

KAMENIVO	
LOMOVÝ KÁMEN min. PEVNOST V TLAKU 50 MPa	
NASÁKAVOST max. 0,5%	
OBJEMOVÁ SYPNÁ HMOTNOST min. 1750 kg/m³	

SEPARAČNĚ FILTRAČNÍ GEOTEXTILIE	
PLOŠNÁ HMOTNOST	200g/m²
CBR	2,80 kN
PEVNOST V TAHU	16,0 kN/m
TAŽNOST	45,0 %

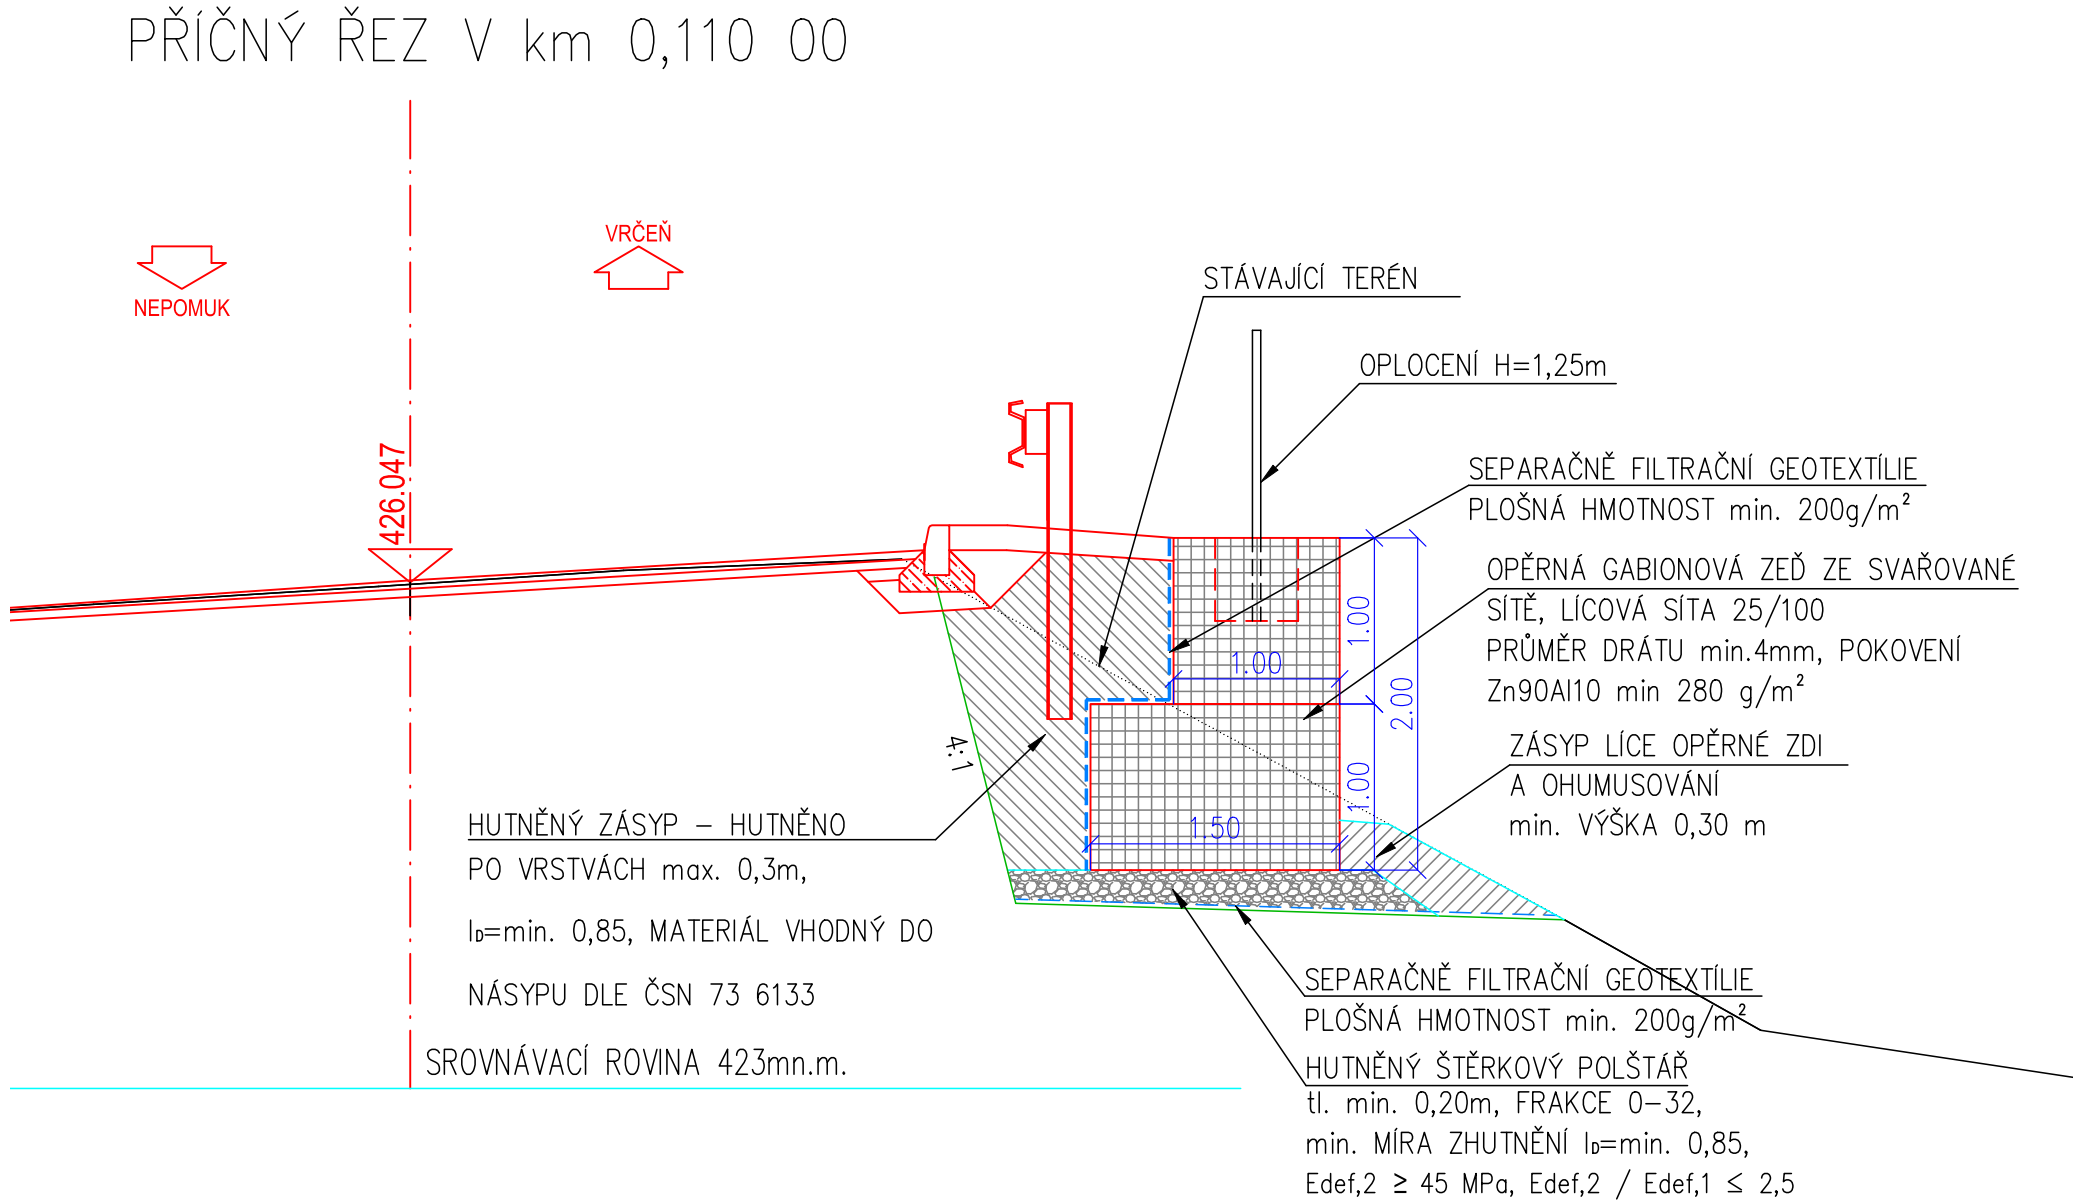

INVESTOR	SÚS PLZEŇSKÉHO KRAJE, PŘÍSPĚVKOVÁ ORGANIZACE, KOTEROVSKÁ 462/162, 326 00 PLZEŇ IČ: 72053119 telefon: 377 172 101 e-mail: posta@suspk.eu		
ZHOTOVITEL	U-PROJEKT DOS s.r.o., KRÁTKÁ 768, 330 12 HORNÍ BŘÍZA IČ: 04349521 telefon: 775 901 486 e-mail: info@u-projekt.cz http://www.u-projekt.cz		
PROJEKTANT ČÁSTI, SO	PROGEOCONT s.r.o., VERNÉROV 248, 352 01 AŠ IČ: 06943608 telefon: 774 297 778 e-mail: info@progeocont.cz http://www.progeocont.cz		
	VYPRACOVAL: ING. LADISLAV TERŠ	STUPEŇ PD DATUM	PDPS 12 / 2020
KRAJ: PLZEŇSKÝ		MĚŘÍTKO	1 : 50
KATASTRÁLNÍ ÚZEMÍ: VRČEŇ		FORMÁT	297 x 210
STAVBA:	II/191 VRČEŇ - OPĚRNÁ ZEĎ		OZNAČENÍ PŘÍLOHY
ČÁST PD:	DOKUMENTACE OBJEKTŮ A TECHNICKÝCH A TECHNOLOGICKÝCH ZAŘÍZENÍ (STAVEBNÍ ČÁST)		D
STAVEBNÍ OBJEKT:	SO 201 OPĚRNÁ ZEĎ		4
PŘÍLOHA:	VZOROVÝ PŘÍČNÝ ŘEZ		3