# BOURACÍ PRÁCE - ŘEZY

## PŘÍČNÝ ŘEZ
(V MÍSTĚ KŘÍDEL)

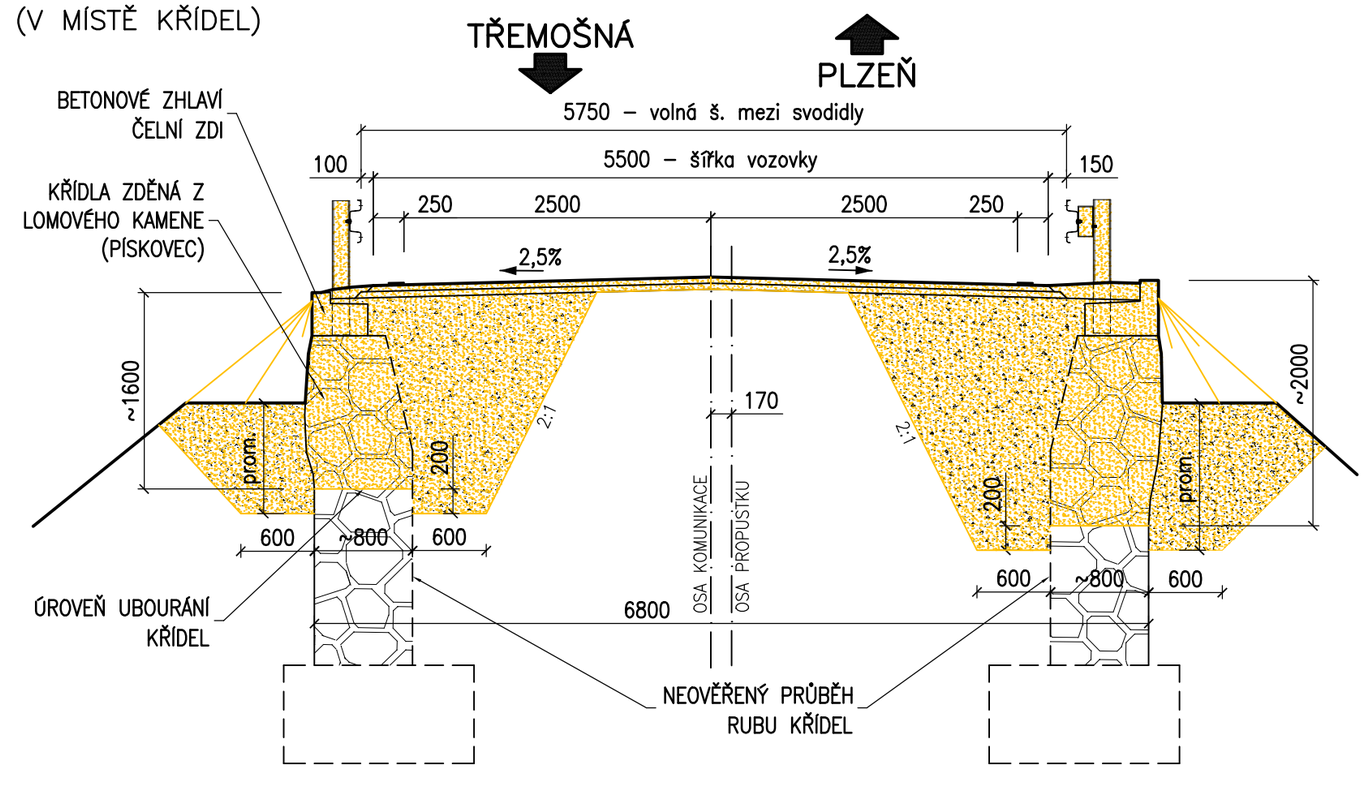


## PŘÍČNÝ ŘEZ
(VE VRCHOLU KLENBY)

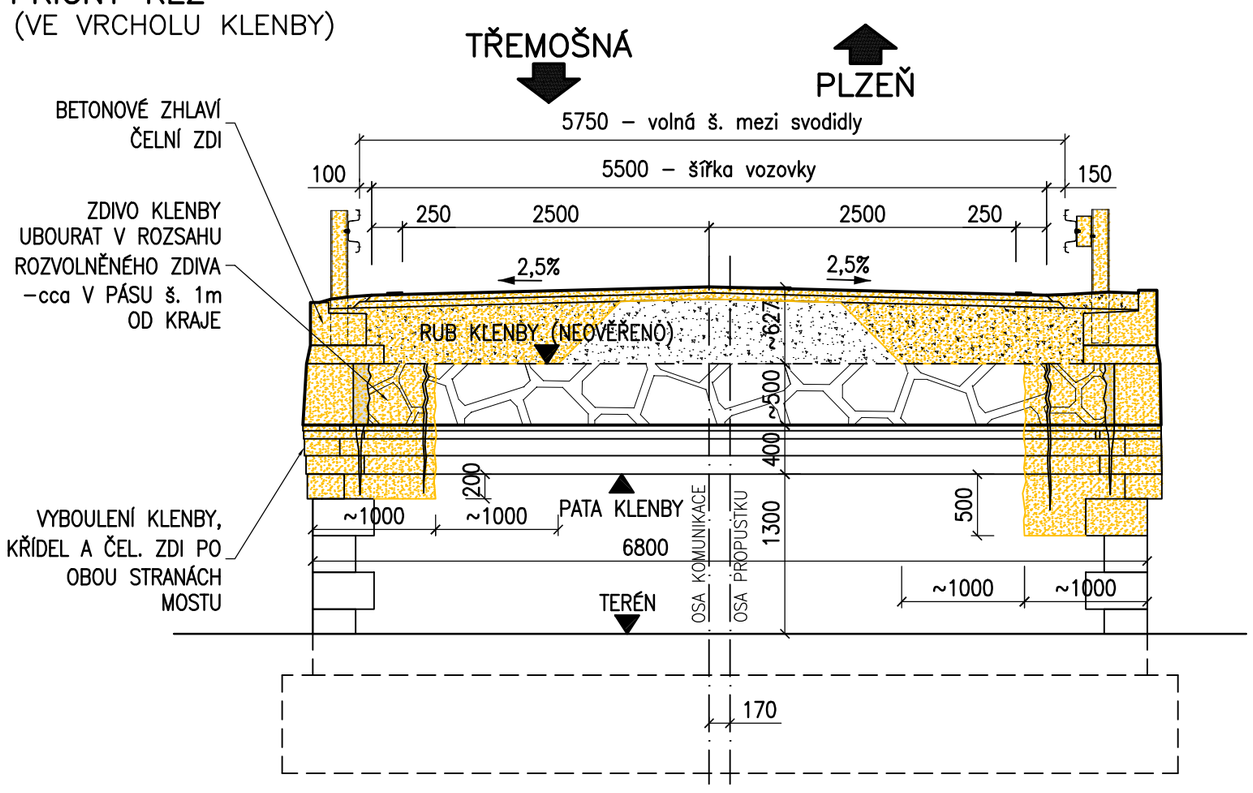


## POZNÁMKY

1. ROZSAH UBOURÁNÍ ZDIVA MŮŽE BÝT PŘÍPADNĚ UPRAVEN DLE ZJIŠTĚNÝCH SKUTEČNOSTÍ NA STAVBĚ PO ODTĚŽENÍ ZEMINY A ODHALENÍ RUBOVÉ STRANY. PŘÍPADNÉ ZMĚNY MUSÍ BÝT ODSOUHLASENY INVESTOREM.

## LEGENDA:

BOURANÉ KONSTRUKCE, VÝKOPY

| | | | | |
|---|---|---|---|---|
| Akce | PROPUSTEK ev.č. 1808-3P, oprava | | | |
| Investor | SPRÁVA A ÚDRŽBA SILNIC PLZEŇSKÉHO KRAJE, příspěvková organizace, Koterovská 162, 326 00 Plzeň | | | |
| Vypracoval | Ing. Hnojský | | Datum | 27.11.2023 |
| Schválil | Ing. Fuks | | Stupeň | zjednoduš. PDPS |
| Název části | PROPUSTEK ev.č. 1808-3P | | Měřítko | 1:50 |
| | | | Č. přílohy | Paré |
| Příloha | BOURACÍ PRÁCE - ŘEZY | | 2 | |